


**PLAN URBANISTIC DE DETALIU**  
**PUD - Stabilire reglementari urbanistice in vederea construirii unei case de locuit si amenajare acces**  
**REGLEMENTARI URBANISTICE**

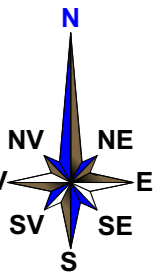

**LEGENDA**

**A. LIMITE :**

- LIMITA ZONEI STUDIATE
- LIMITA PROPRIETATE

**B. REGLEMENTARI :**

- FOND CONSTRUIT
- ALINIAMENT EXISTENT MENTINUT
- RETRAGERE DE LA ALINIAMENT
- ZONA CU INTERDICTIE DE CONSTRUIRE IN VEDEREA ASIGURARII POSIBILIT. DE DEZ. URBANISTICA (STRADA DE ACCES CATEGORIA 3 - AMPRIZA 10,00 m)

**C. CAI DE COMUNICATIE :**


- CIRCULATII CAROSABILE
- CIRCULATII PIETONALE
- ACCES NECESAR PENTRU TERENURI CONSTRUIBILE
- ACCES PIETONAL

**D. AMENAJARI PEISAGERE :**

- SPATII VERZI AMENAJATE

**E. CONFIGURATIA FUNCTIONALA A ZONEI :**

- SPATII DESTINATE LOCUirii SI FUNCTIUNI COMPLEMENTARE COMPATIBILE
- ANEXA (PAVILION DE GRADINA)
- PLATFORME SEMICAROSABILE
- PLATFORMA PARCARE ACOPERITA
- TERASA

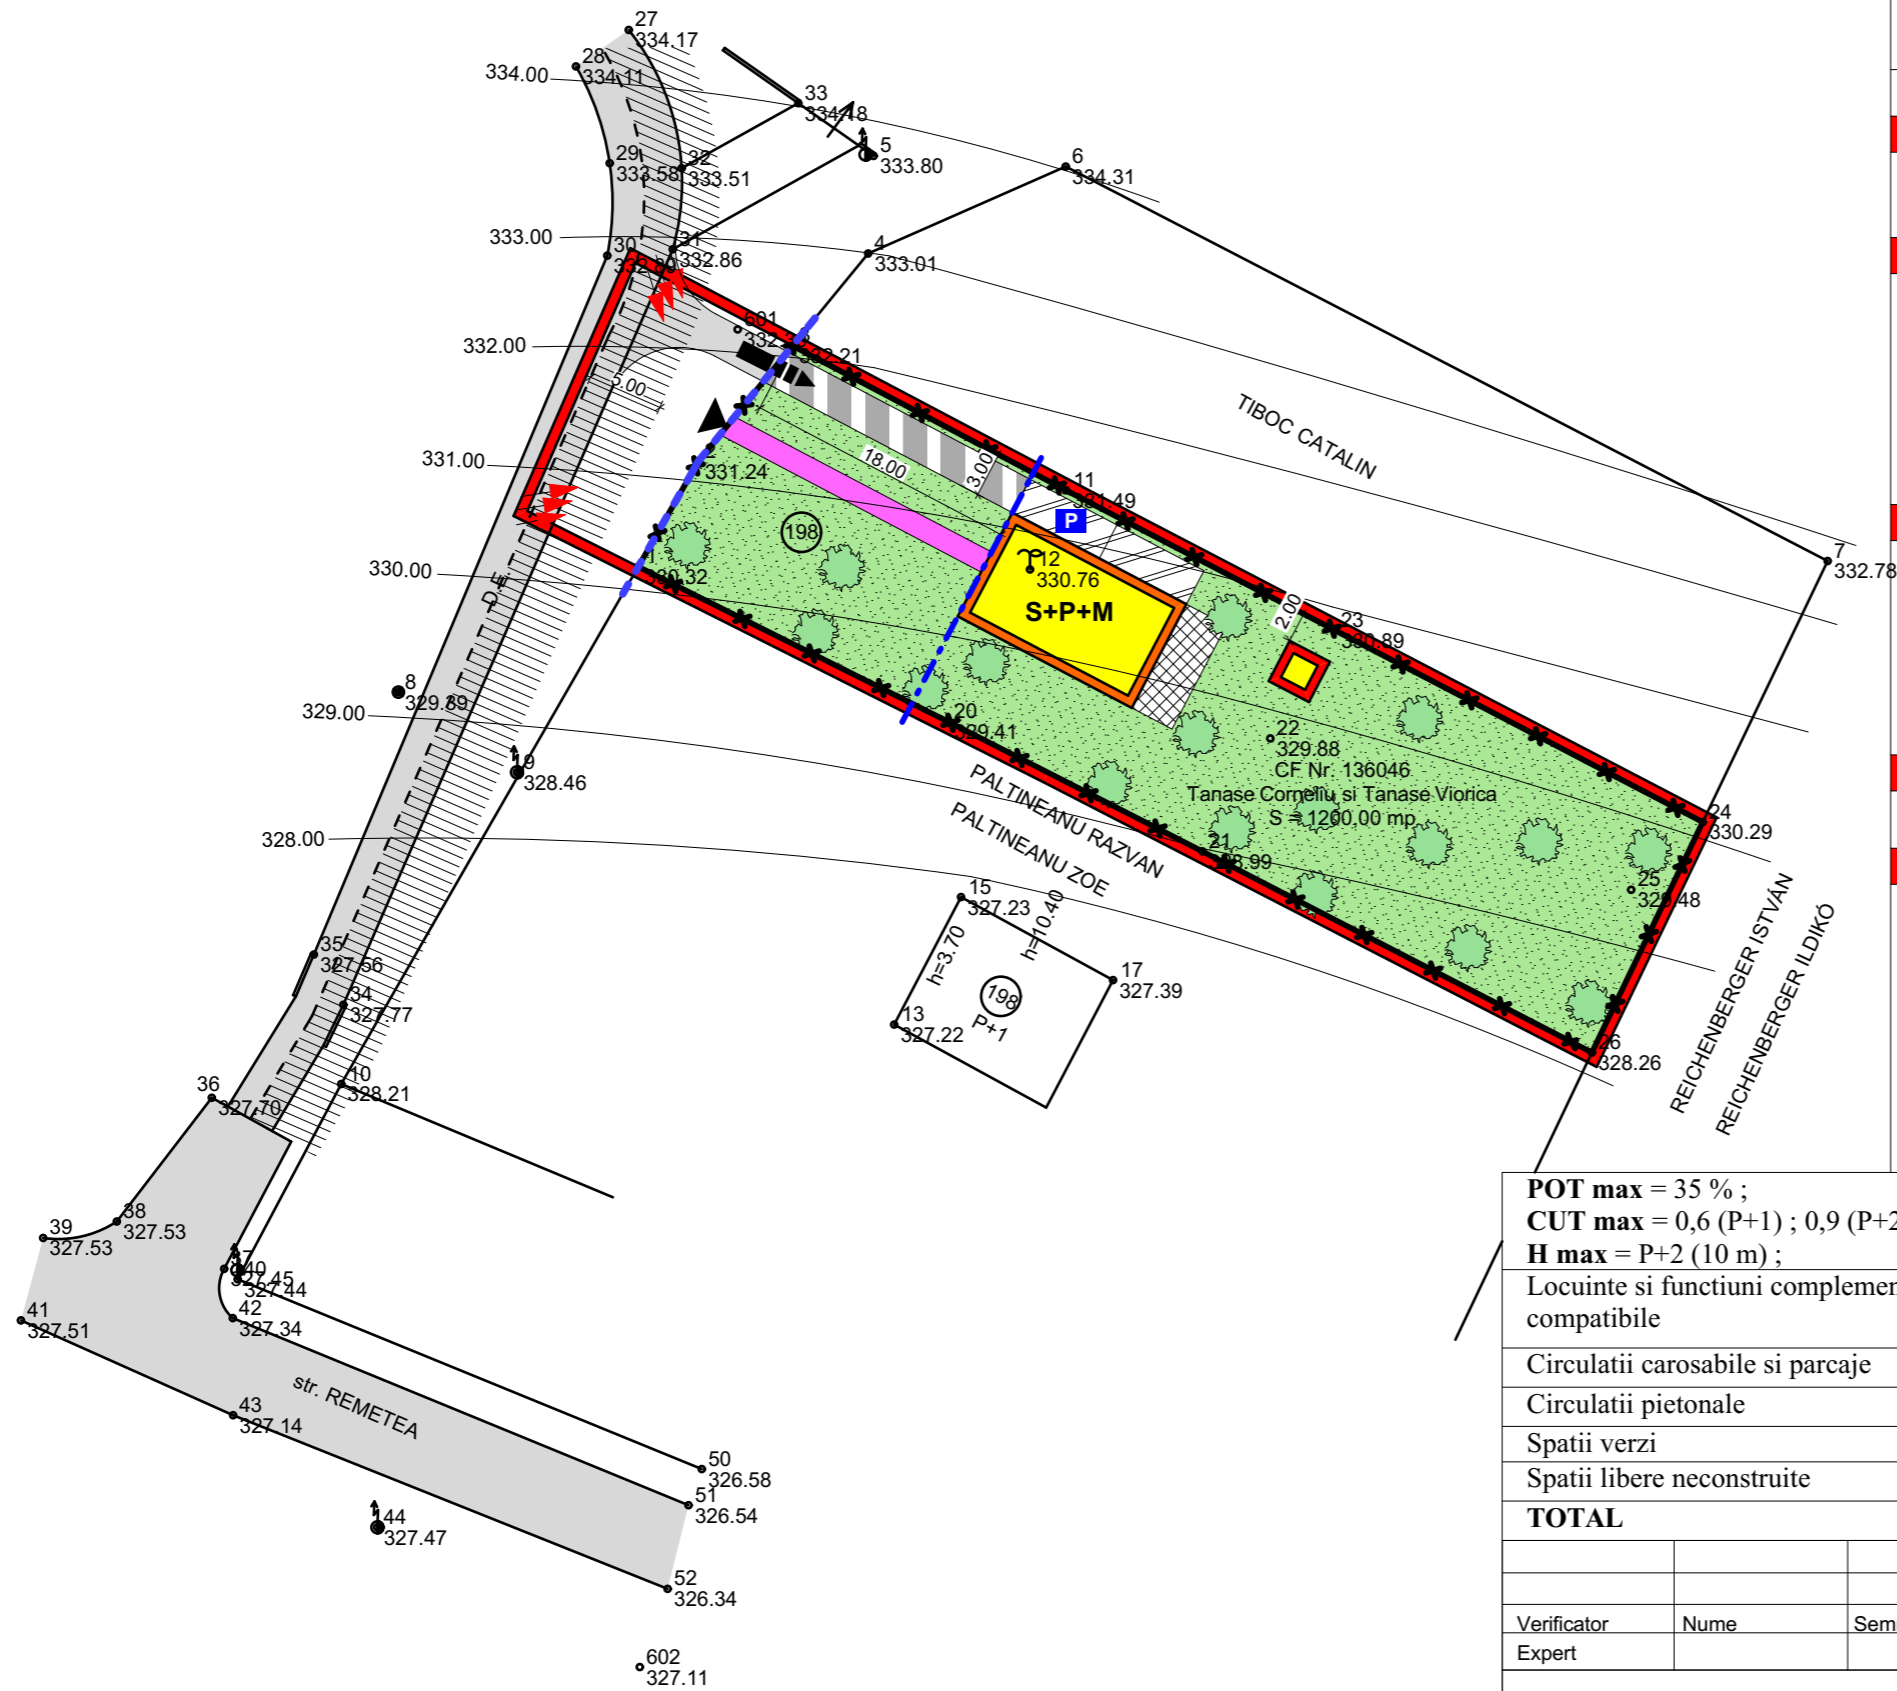

	EXISTENT		PROPUS	
	mp	%	mp	%
Locuinte si functiuni complementare compatibile	0,00	0,00	180,00	15,00
Circulatii carosabile si parcaje	0,00	0,00	67,90	5,65
Circulatii pietonale	0,00	0,00	22,75	1,89
Spatii verzi	0,00	0,00	869,35	72,46
Spatii libere neconstruite	1200,00	100	60,00	5,00
<b>TOTAL</b>	<b>1200,00</b>	<b>100</b>	<b>1200,00</b>	<b>100</b>

Verificator	Nume	Semnatura	Cerinta	Referat / Expertiza nr./Data
Expert				
<b>S.C. ARAARCHITECTS S.R.L.</b> RO 15436513 NR.INREGISTRARE : J26/558/2003				<b>BENEFICIAR: TANASE CORNELIU</b> <b>DENUMIRE PROIECT:</b> INTOCMIRE PUD - STABILIRE REGLEMENTARI URBANISTICE IN VEDEREA CONSTRUIRII UNEI CASE DE LOCUIT SI AMENAJARE ACCES, Str. Remetea, nr. 198, Targu Mures, Jud. Mures <b>FAZA: PUD</b>
Calitatea	Nume	Semnatura	Scara	<b>PR. NR. 4/2016</b> <b>REGLEMENTARI URBANISTICE</b>
Sef proiect	Arh.RAUS ADRIANA		1:500	
Proiectat	Arh.RAUS ADRIANA		Data	
	Arh. BORSA Sergiu		2016	