


**PLAN URBANISTIC DE DETALIU**  
**PUD - Stabilire reglementari urbanistice in vederea construirii unei case de locuit si amenajare acces**  
**REGLEMENTARI EDILITARE**

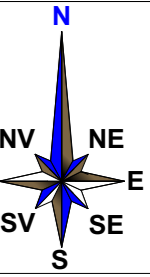

**LEGENDA**

**A. LIMITE :**

- LIMITA ZONEI STUDIATE
- LIMITA PROPRIETATE

**B. REțele EDILITARE :**

ALIMENTARE CU APA

- |          |        |                                      |
|----------|--------|--------------------------------------|
| EXISTENT | PROPUȘ |                                      |
| AR       | AR     | REȚEA SUBTERANA DE ALIMENTARE CU APA |
|          |        | ■ CAMIN RACORD SI APOMETRU           |

CANALIZARE


- |          |        |  |
|----------|--------|--|
| EXISTENT | PROPUȘ |  |
| CM       | CM     | REȚEA SUBTERANA DE CANALIZARE MENAJERA |
|          |        | ■ CAMIN RACORD SI DE VIZITARE          |
| CP       | CP     | REȚEA CANALIZARE PLUVIALA              |

ALIMENTARE CU ENERGIE ELECTRICA

- |          |        |   |
|----------|--------|---|
| EXISTENT | PROPUȘ |   |
| LEA      | LES    | REȚELE ELECTRICE AERIENE/SUBTERANE          |
|          |        | ■ BLOC MASURA SI PROTECTIE                  |
| FOA      |        | FIBRA OPTICA AERIANA (FOA)                  |
|          |        | --- CONDUCTA PVC PT. FIBRA OPTICA SUBTERANA |
|          |        | ○ CAMIN FIBRA OPTICA                        |

ALIMENTARE CU GAZE NATURALE

- |          |        |   |
|----------|--------|---|
| EXISTENT | PROPUȘ |   |
| G        | G      | REȚELE ELECTRICE                                  |
|          |        | ● POST REGLARE SI MASURARE GAZE NATURALE (P.R.M.) |

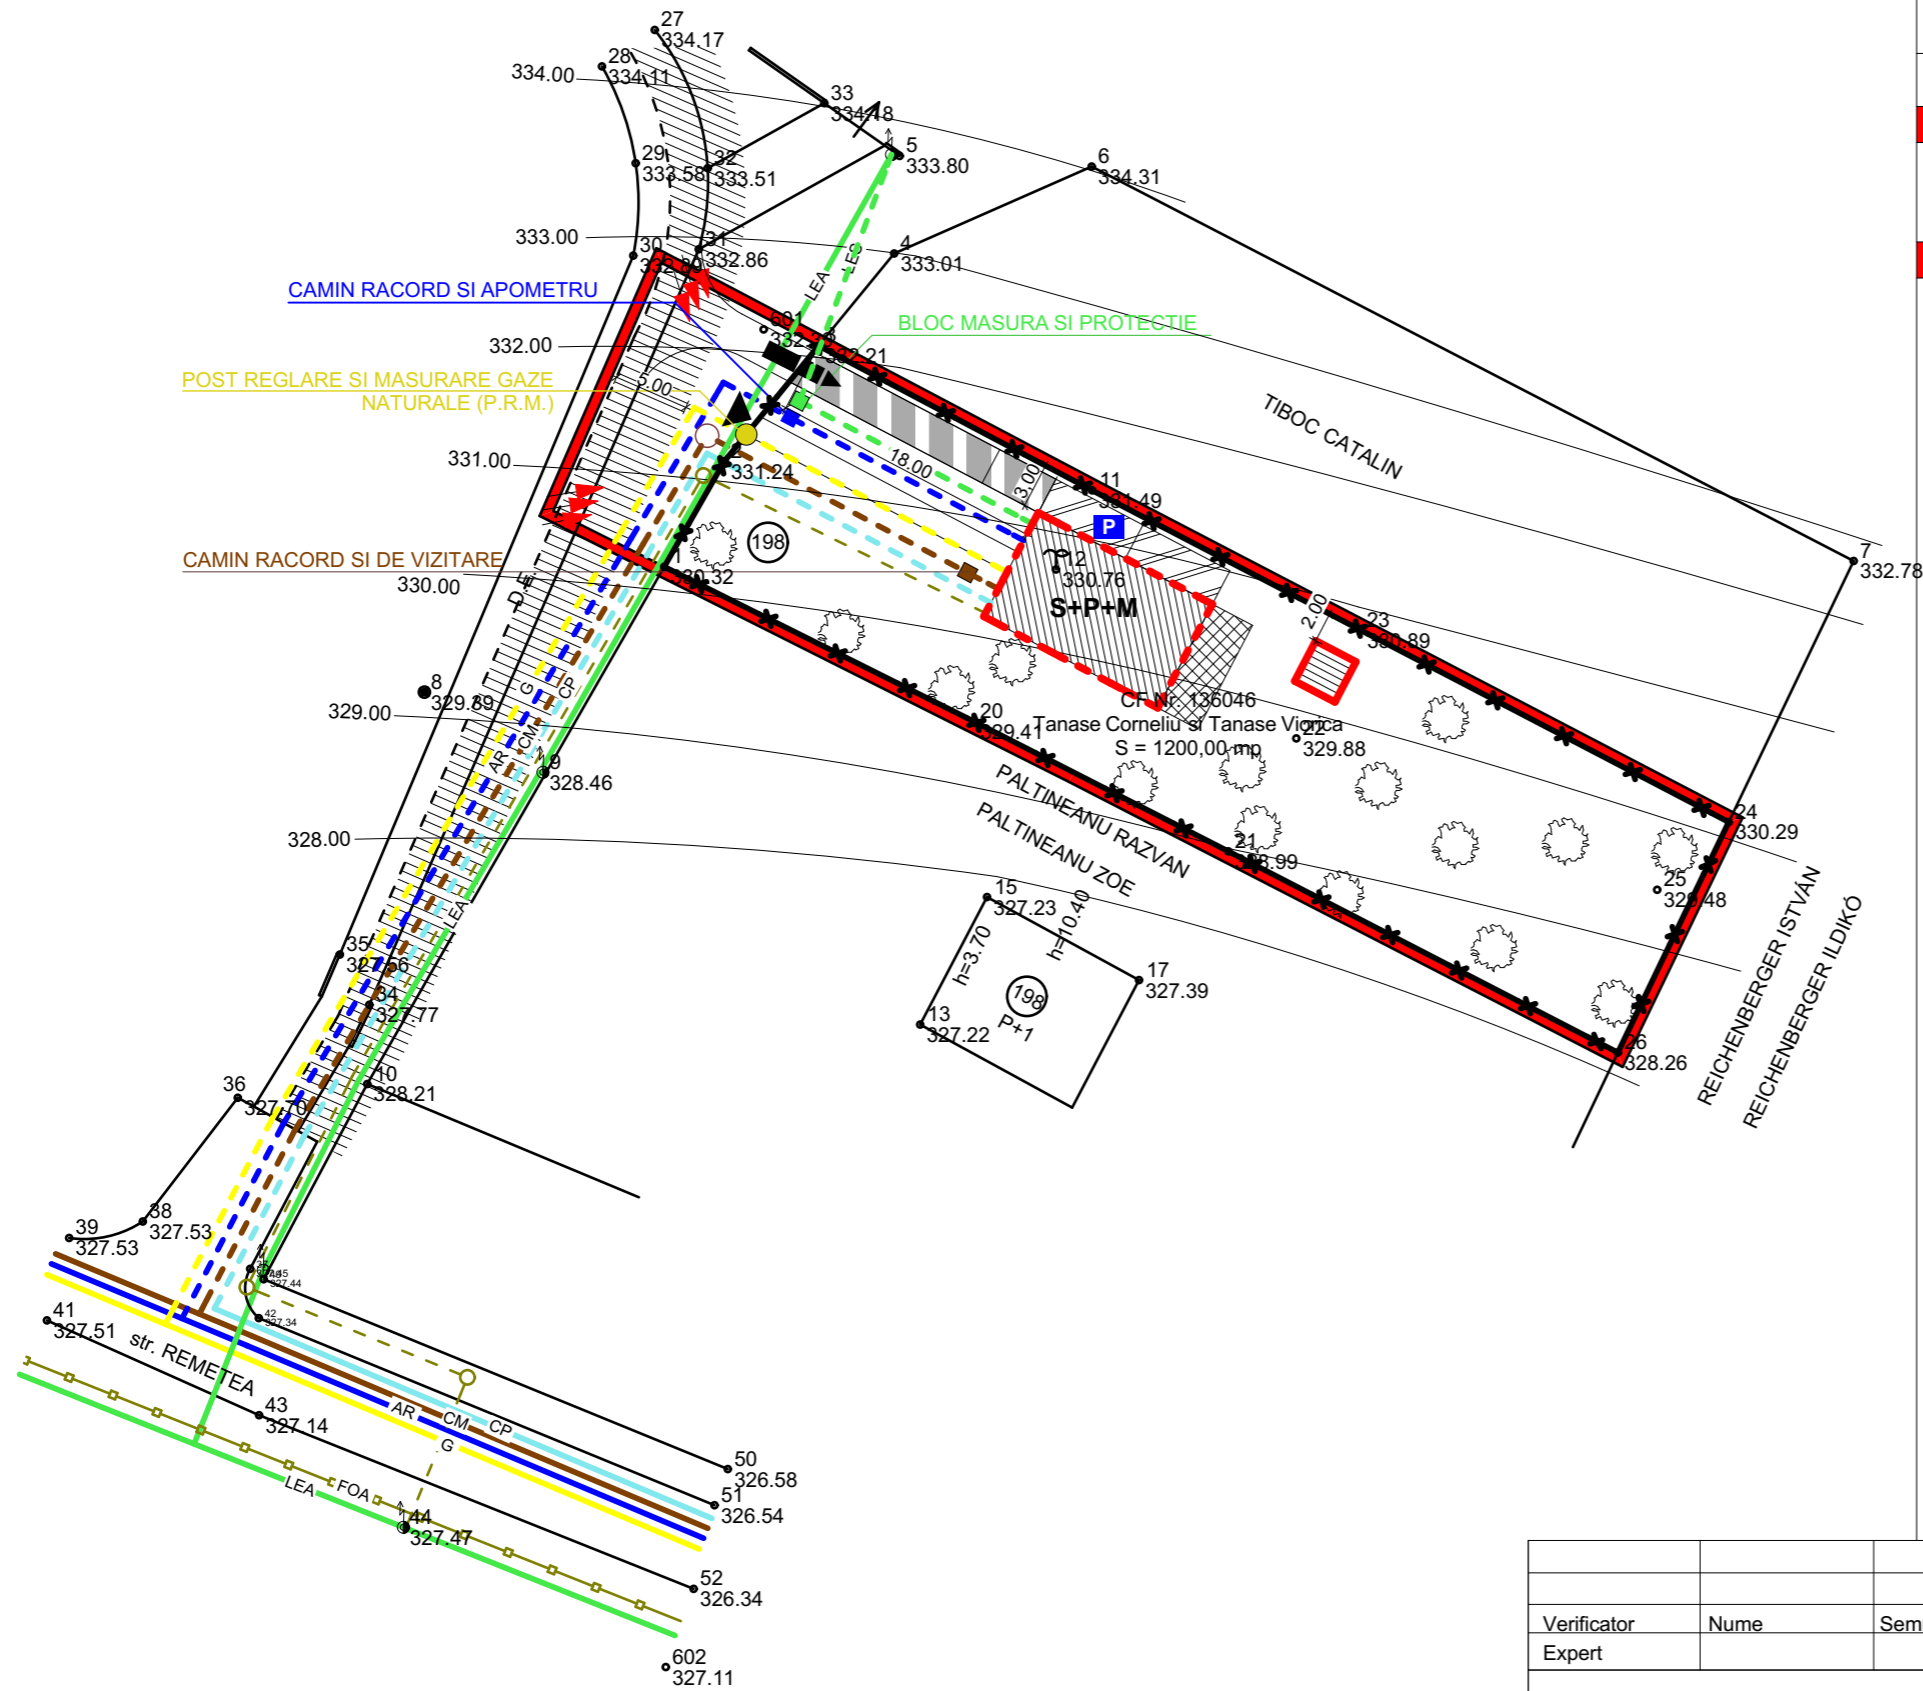

Verificator	Nume	Semnatura	Cerinta	Referat / Expertiza nr./Data
Expert				
<b>S.C. ARAARCHITECTS S.R.L.</b> <b>RO 15436513</b> <b>NR.INREGISTRARE : J26/558/2003</b>				<b>BENEFICIAR: TANASE CORNELIU</b> <b>DENUMIRE PROIECT:</b> INTOCMIRE PUD - STABILIRE REGLEMENTARI URBANISTICE IN VEDEREA CONSTRUIRII UNEI CASE DE LOCUIT SI AMENAJARE ACCES, Str. Remetea, nr. 198, Targu Mures, Jud. Mures <b>FAZA: PUD</b>
Calitatea	Nume	Semnatura	Scara	<b>Plansa A3</b> <b>PR. NR. 4/2016</b>
Sef proiect	Arh.RAUS ADRIANA		1:500	
Proiectat	Arh.RAUS ADRIANA			
	Arh. BORSA Sergiu		Data	<b>REGLEMENTARI EDILITARE</b>
			2016	