



**PLAN URBANISTIC DE DETALIU**  
**PUD - Stabilire reglementari urbanistice in vederea construirii unei case de locuit si amenajare acces**  
**POSSIBILITATI DE MOBILARE URBANISTICA**

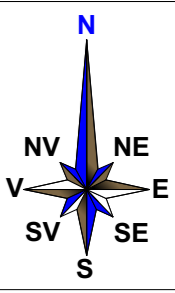

**LEGENDA**

- A. LIMITE :**
- LIMITA ZONEI STUDIATE
  - LIMITA PROPRIETATE
- 
- CONSTRUCTII PROPUSE
  - ANEXA (PAVILION DE GRADINA)
  - ALINIAMENT EXISTENT MENTINUT
  - RETRAGERE DE LA ALINIAMENT
  - ACCES NECESAR PENTRU TERENURI CONSTRUIBILE
  - ACCES PIETONAL
  - PLATFORME SEMICAROSABILE
  - PLATFORMA PARCARE ACOPERITA
  - TERASA
  - CIRCULATII PIETONALE
  - CIRCULATII CAROSABILE
  - SPATII VERZI AMENAJATE
  - ZONA CU INTERDICTIE DE CONSTRUIRE IN VEDEREA ASIGURARII POSSIBILIT. DE DEZ. URBANISTICA (STRADA DE ACCES CATEGORIA 3 - AMPRIZA 10,00 m)

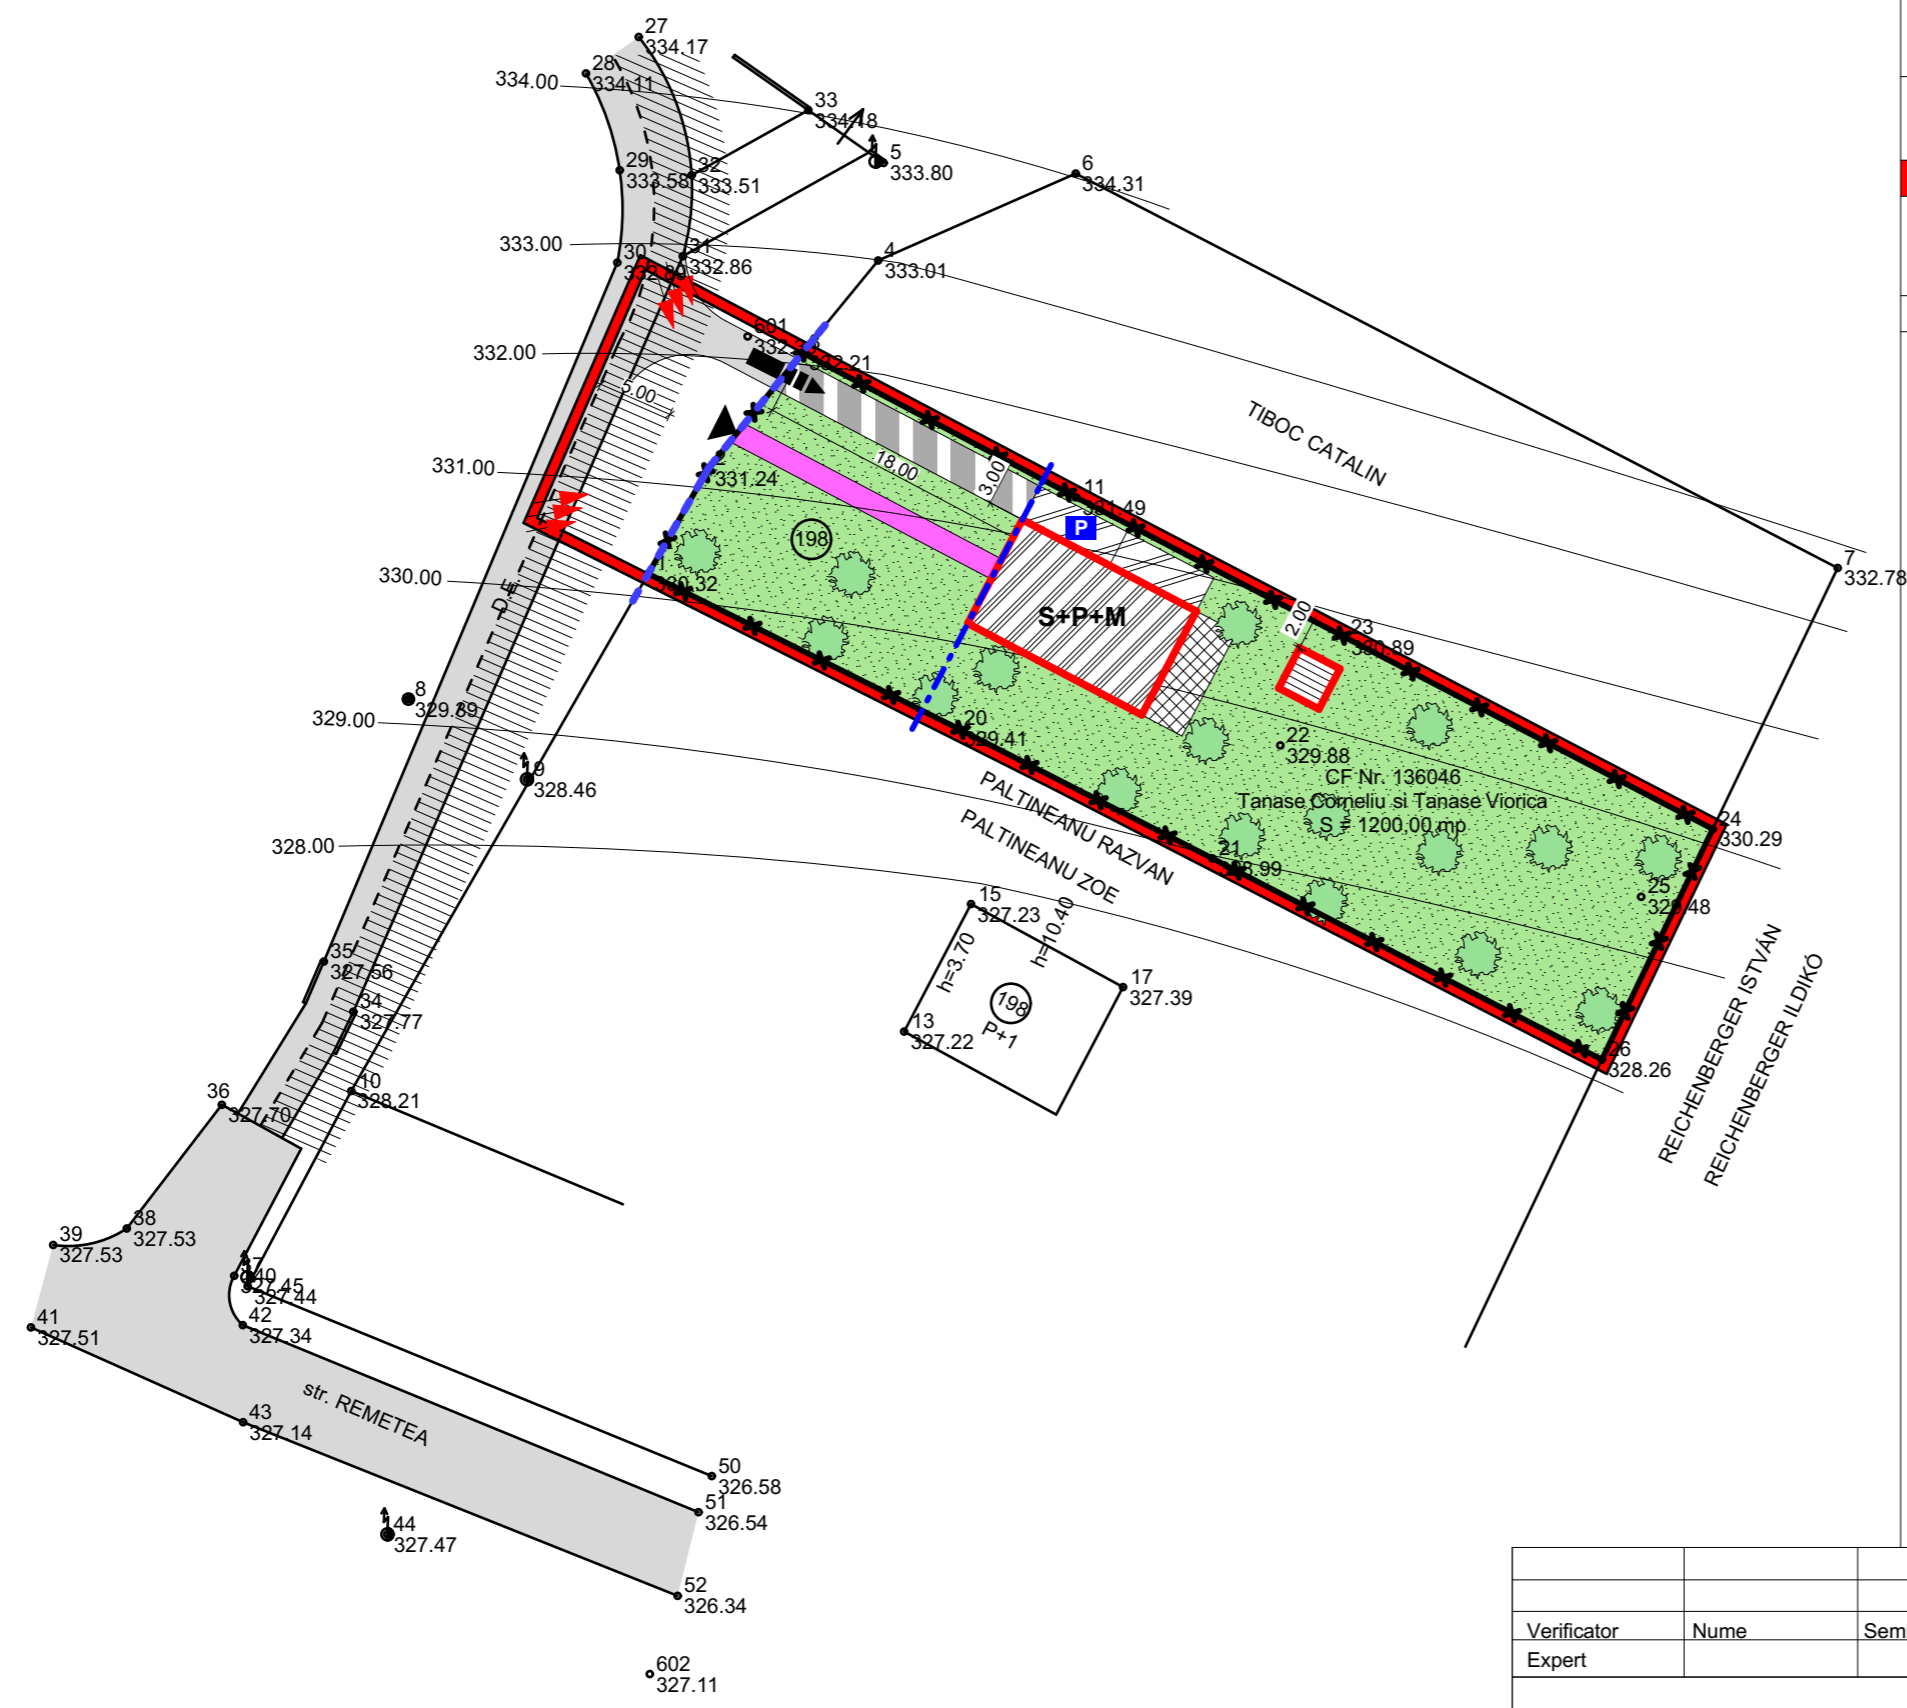

Verificator	Nume	Semnatura	Cerinta	Referat / Expertiza nr./Data
Expert				
<b>S.C. ARAARCHITECTS S.R.L.</b> <b>RO 15436513</b> <b>NR.INREGISTRARE : J26/558/2003</b>				<b>BENEFICIAR: TANASE CORNELIU</b> <b>DENUMIRE PROIECT:</b> INTOCMIRE PUD - STABILIRE REGLEMENTARI URBANISTICE IN VEDEREA CONSTRUIRII UNEI CASE DE LOCUIT SI AMENAJARE ACCES, Str. Remetea, nr. 198, Targu Mures, Jud. Mures <b>FAZA: PUD</b>
Calitatea	Nume	Semnatura	Scara	<b>Plansa A5</b>  <b>PR. NR. 4/2016</b>
Sef proiect	Arh.RAUS ADRIANA		1:500	
Proiectat	Arh.RAUS ADRIANA			
	Arh. BORSA Sergiu		Data	<b>POSSIBILITATI DE MOBILARE URBANISTICA</b>
			2016	