


# „P.U.D. - STABILIRE REGLEMENTARI URBANISTICE - CONSTRUIRE CASA DE LOCUIT”


str. Constandin Hagi Stoian fr. nr., mun. Tg Mures, jud. Mures

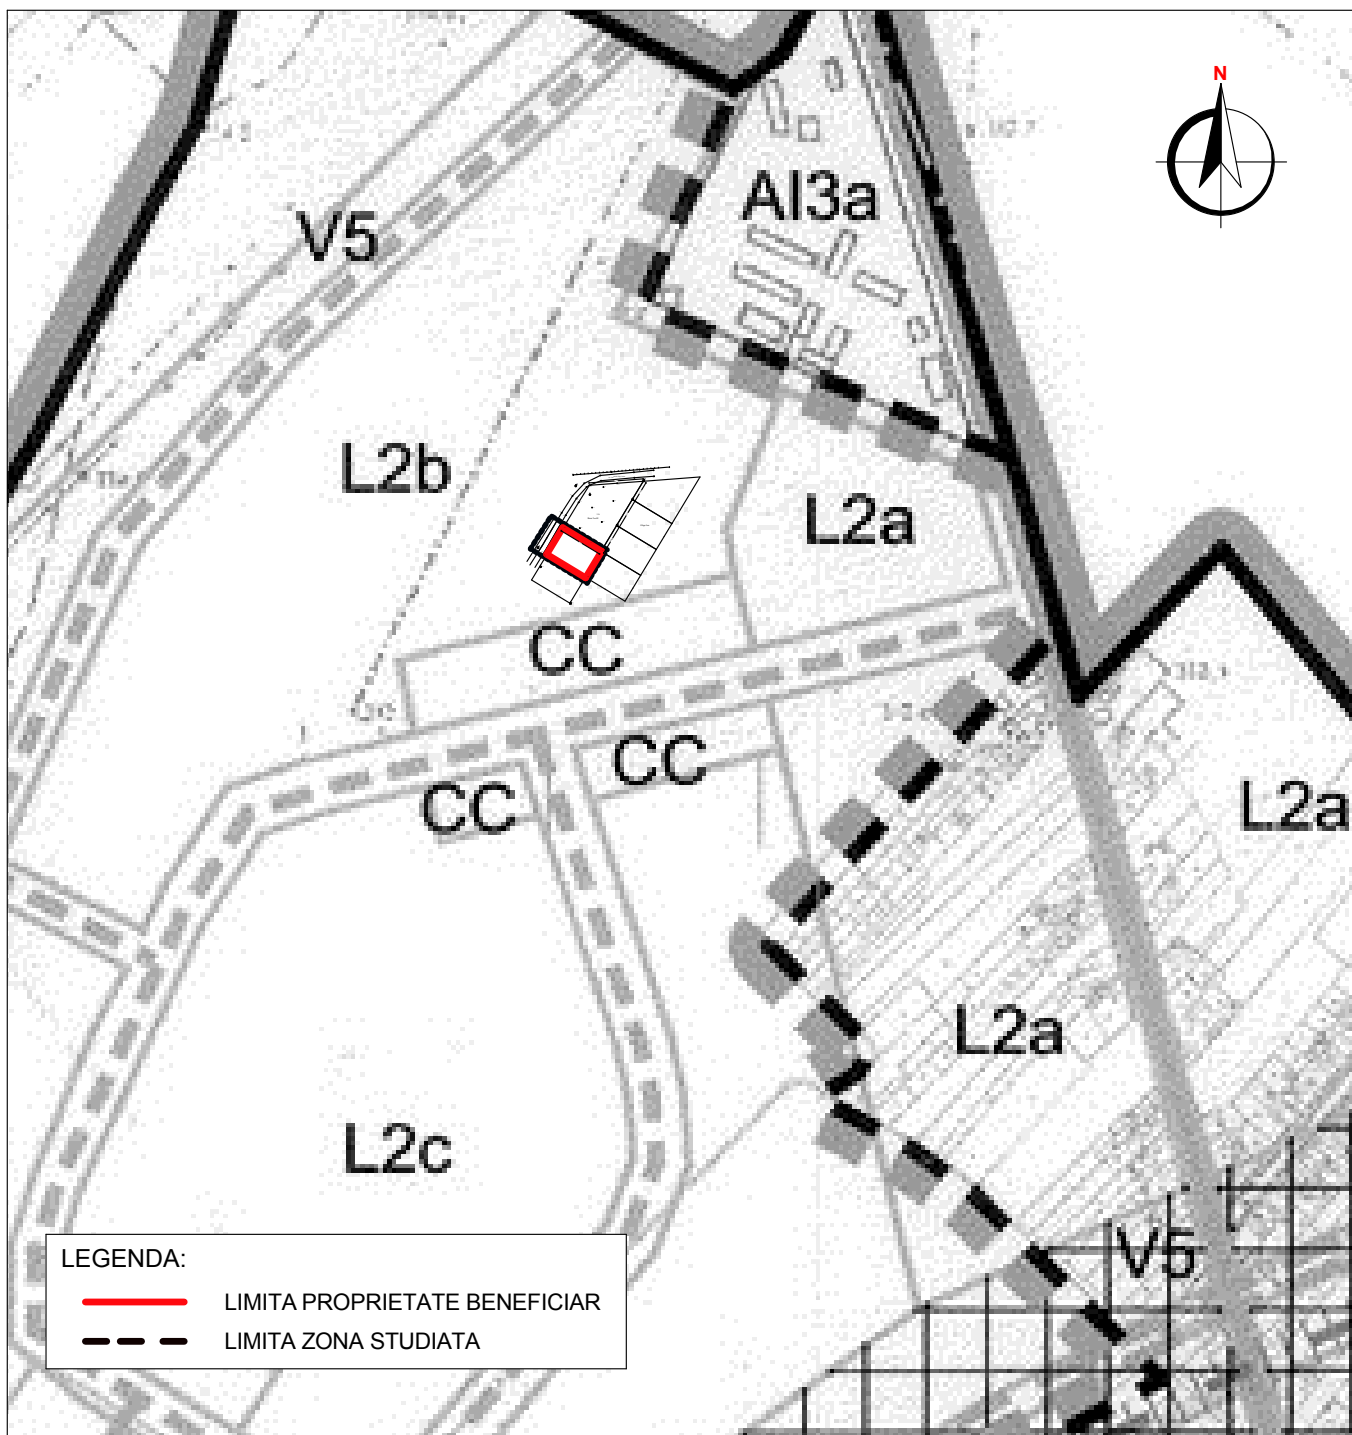

**LEGENDA:**

- LIMITA PROPRIETATE BENEFICIAR
- - - - - LIMITA ZONA STUDIATA

Prezenta planşa este proprietatea intelectuală a S.C. ARHITECTON S.R.L. Reproducerea totală sau parțială fără acordul proiectantului este interzisă și se sancționează conform legii.

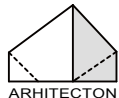			<b>S.C. ARHITECTON S.R.L.</b> str. Revoluției nr. 22, Tg-Mures-RO tel/fax: 0265-217822 J26-1100-2002 - R15097611 arhitectonpro@yahoo.com		Beneficiar: <b>MAROCICO VASILE</b> str. Prof. dr. G. Ploesteanu, nr.22B, mun. Tg Mures, jud. Mures		PROIECT NR. 474/2016
Specificatie	Nume	Semnatura	Scara: 1:5000	Denumire proiect: <b>P.U.D. - STABILIRE REGLEMENTARI URBANISTICE - CONSTRUIRE CASA DE LOCUIT</b> str. Constandin Hagi Stoian fr. nr., mun. Tg Mures, jud. Mures		FAZA DE PR.: P.U.D.	
Indrumator urbanism	arh. Kovacs Angela			Data: 07.2016	Denumire planşa: <b>PLAN DE INCADRARE IN P.U.G. TG MURES</b>		PLANSA NR. A.01
Intocmit	arh. Konrad Eniko						
Desenat	arh. Konrad Eniko						