
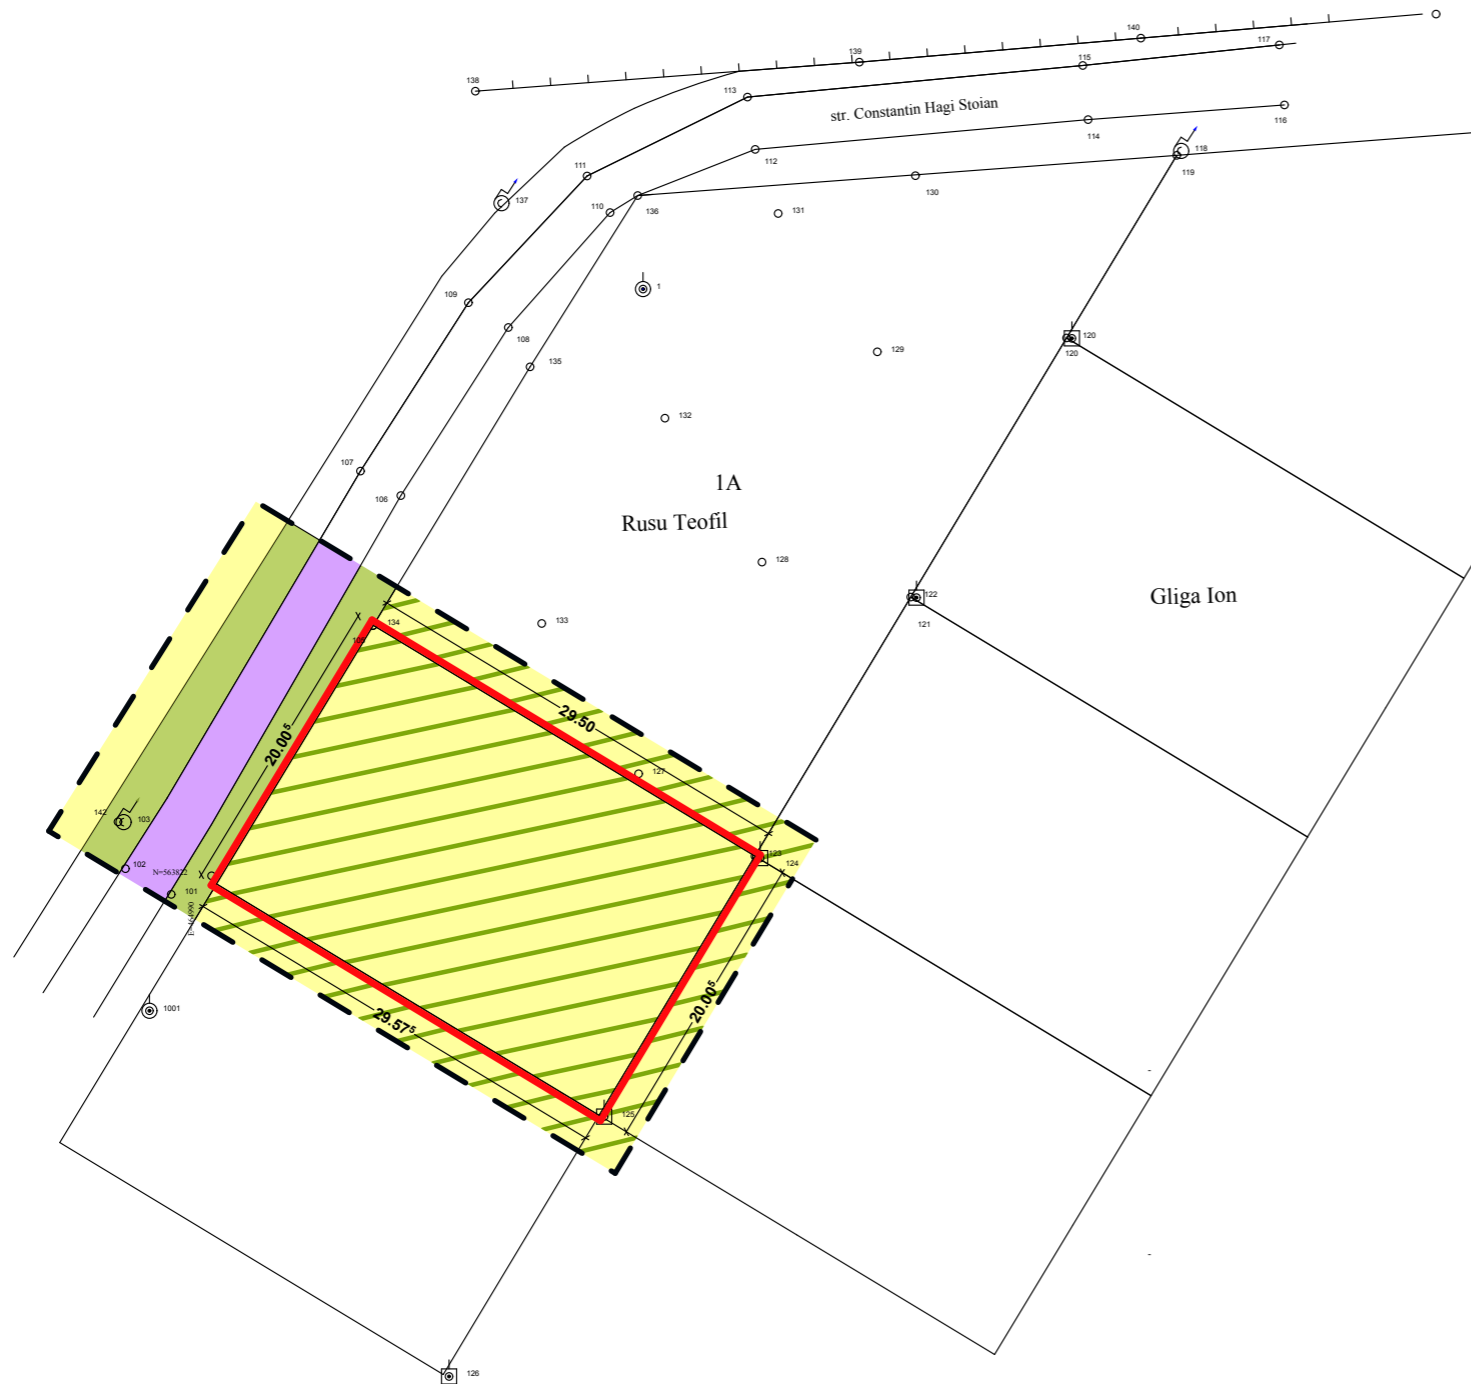


„P.U.D. - STABILIRE REGLEMENTARI URBANISTICE - CONSTRUIRE CASA DE LOCUIT”

str. Constantin Hagi Stoian fr. nr., mun. Tg Mures, jud. Mures

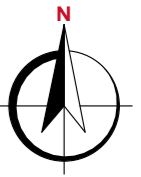

DOMENII	DISFUNCTIONALITATI	PRIORITATI
CIRCULATIE	- STRADA CONSTANTIN HAGI STOIAN NEASFALTATA, FARA TROTUARE; - TERENUL RAMAS INTRE PROPRIETATI SI GARDURI PENTRU STRADA NU ARE PESTE TOT LATIMEA DE 10,0 M, CONFORM P.U.Z. UNIRII	- ASFALTAREA STRAZII CONSTANTIN HAGI STOIAN - CONFORMAREA UNUI CORP DE STRADA DE 10,0 M LATIME PE TOT PARCURSUL EI
FOND CONSTRUIT SI UTILIZARE TERENURI	- ZONA REZERVATA PENTRU LOCUIRE, CU EDIFICATE NOI, FARA COERENTA URBANISTICA	- REGLEMENTAREA ZONEI - EXTINDEREA RETELELOR DE UTILITATI LIPSA
SPATII PLANTATE, AGREMENT, SPORT	- NU EXISTA SI NICI NU SUNT PREVAZUTE IN DOCUMENTATIILE DE URBANISM APROBATE	- REZERVAREA UNEI ZONE PENTRU CENTRU DE CARTIER, ZONA DE AGREMENT IN AREALUL CARTIERULUI UNIRII - PASTRAREA UNUI PROCENT DE OCUPARE A TERENULUI, RESPECTIV UN PROCENT DE MINERALIZARE A TERENULUI MIC IN INCINTE PENTRU A FAVORIZA ZONELE VERZI, GRADINILE DE INCINTA
PROBLEME DE MEDIU	- NU SUNT	- NU SUNT
PROTEJAREA ZONELOR	- NU SUNT	- NU SUNT


LEGENDA:

LIMITE:

- LIMITA PROPRIETATE BENEFICIAR
- LIMITA ZONA STUDIATA

ZONIFICARE:

- ZONA LOCUINTE DE MICA INALTIME, ACTUALMENTE TEREN AGRICOL INTRAVILAN
- ZONA CAI COMUNICATIE RUTIERA
- ZONE VERZI

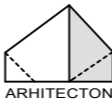Prezenta planşa este proprietatea intelectuală a S.C. ARHITECTOR S.R.L. Reproducerea totală sau parțială fără acordul proiectantului este interzisă și se sancționează conform legii.			
		S.C. ARHITECTOR S.R.L. str. Revoluției nr. 22, Tg-Mures-RO tel/fax: 0265-217822 J26-1100-2002 - R15097611 arhitectonpro@yahoo.com	
		Beneficiar: MAROCICO VASILE str. Prof. dr. G. Ploesteanu, nr.22B, mun. Tg Mures, jud. Mures	
		PROIECT NR. 474/2016	
Specificatie	Nume	Semnatura	Scara:
Indrumator urbanism	arh. Kovacs Angela		1:500
Intocmit	arh. Konrad Eniko		Data:
Desenat	arh. Konrad Eniko		
			Denumire proiect: P.U.D. - STABILIRE REGLEMENTARI URBANISTICE - CONSTRUIRE CASA DE LOCUIT str. Constantin Hagi Stoian fr. nr., mun. Tg Mures, jud. Mures
			FAZA DE PR.: P.U.D.
			Denumire planşa: PLAN SITUATIA EXISTENTA - DISFUNCTIONALITATI
			PLANSA NR. A.04