


# „P.U.D. - STABILIRE REGLEMENTARI URBANISTICE - CONSTRUIRE CASA DE LOCUIT”

str. Constandin Hagi Stoian fr. nr., mun. Tg Mures, jud. Mures

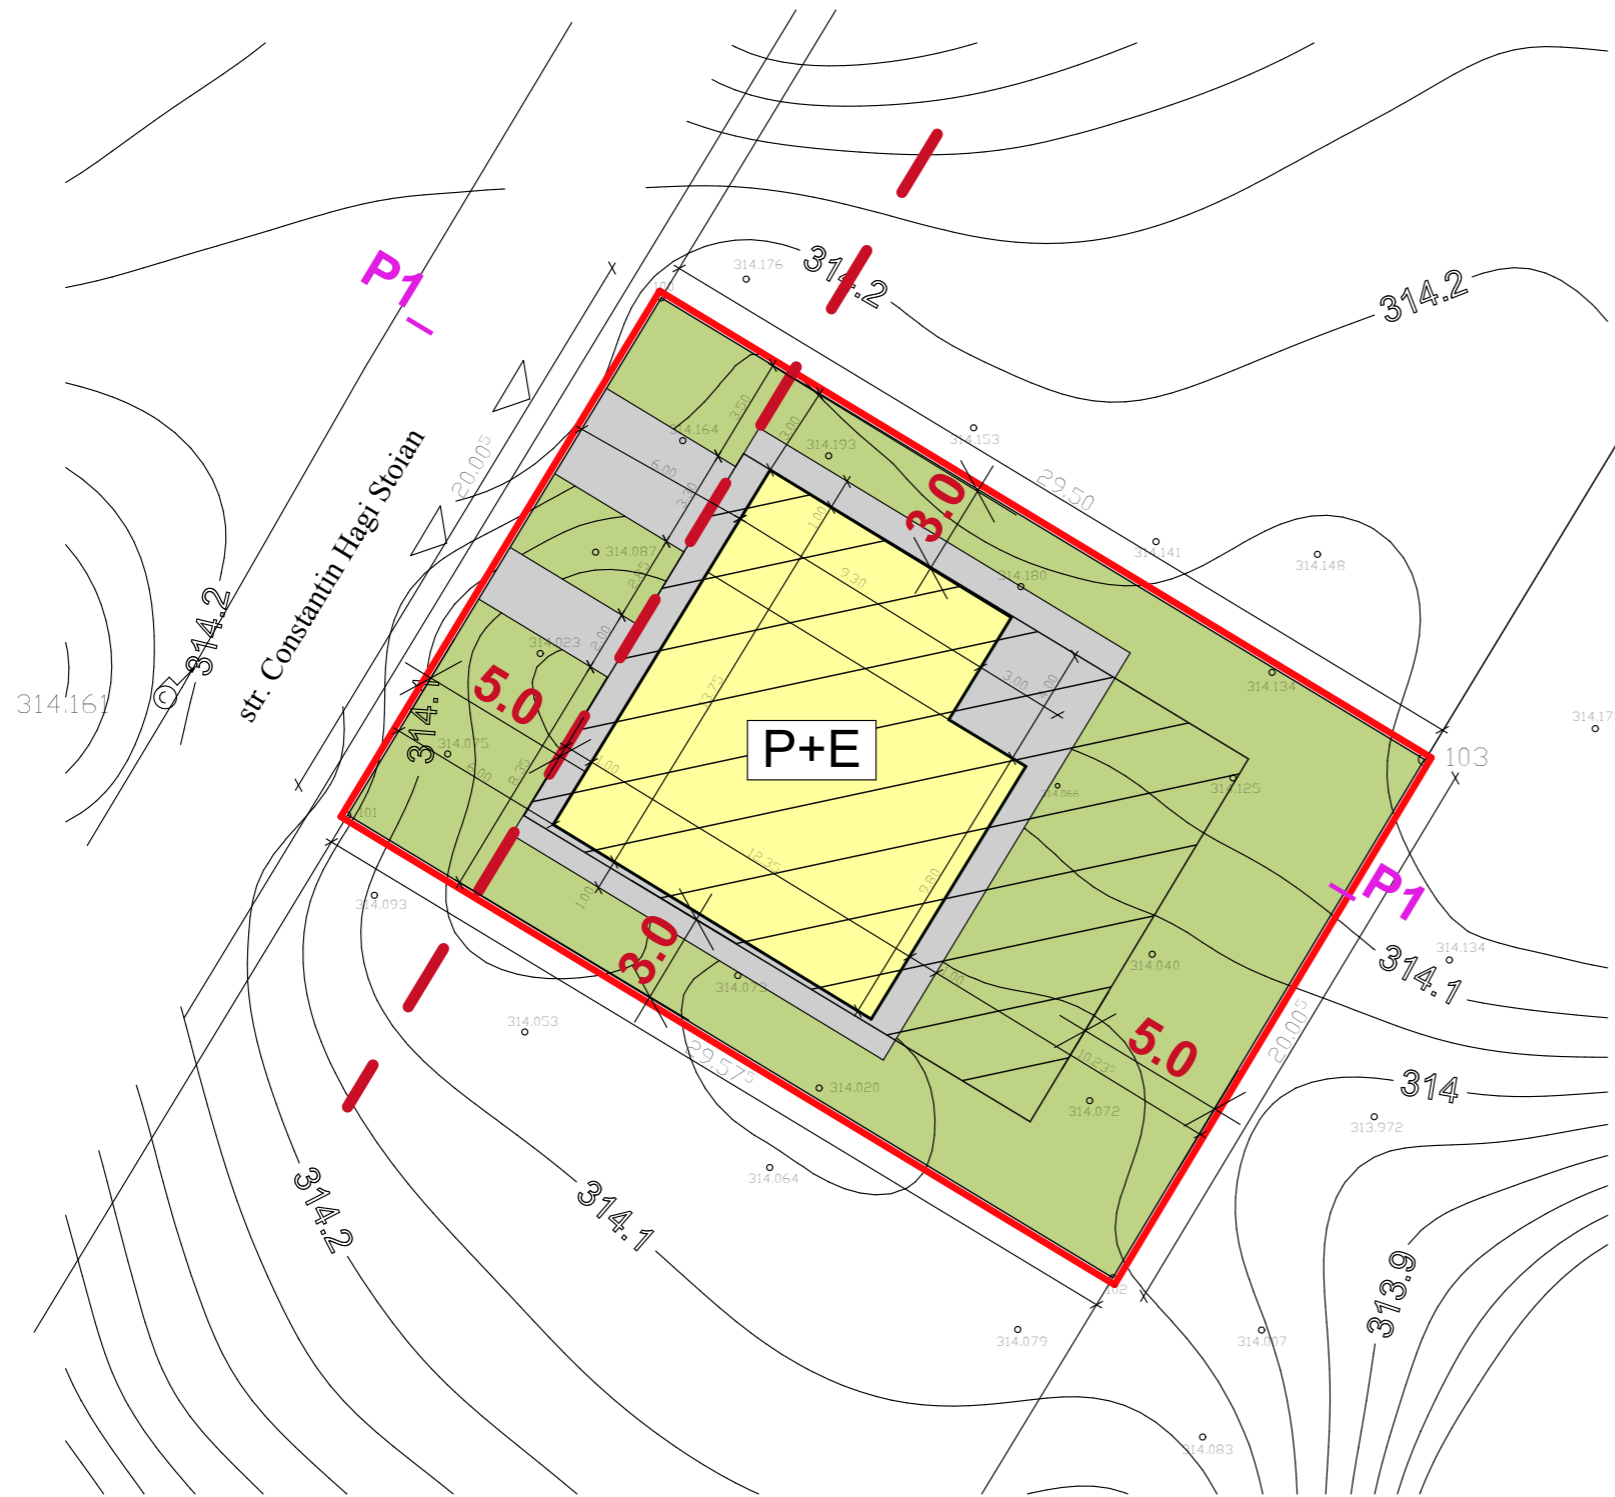

BILANT TERITORIAL PE PROPRIETATEA BENEFICIARULUI					
NR. ART.	ZONE FUNCTIONALE	EXISTENT		PROPOS	
		mp	%	mp	%
1.	ZONA LOCUINTE	-	-	158,0	26,73%
2.	PLATFORME CAROSABILE SI PIETONALE	-	-	95,0	16,07%
3.	ZONA VERDE	-	-	338,0	57,20%
4.	TEREN AGRICOL INTRAVILAN	591,0	100%	-	-
<b>TOTAL</b>		<b>591,0</b>	<b>100%</b>	<b>591,0</b>	<b>100%</b>

### LEGENDA:

#### LIMITE:

- LIMITA PROPRIETATE BENEFICIAR
- - - ALINIAMENT OBLIGATORIU


#### ZONIFICARE:


- ZONA LOCUINTE REGIM MIC DE INALTIME
- PLATFORME CAROSABILE SI PIETONALE
- ZONA VERDE
- ZONA CONSTRUIBILA IN INCINTA BENEFICIARULUI

**POT<sub>MAX</sub> - 35%**

**CUT<sub>MAX</sub> - 0,6**

### Profil P1

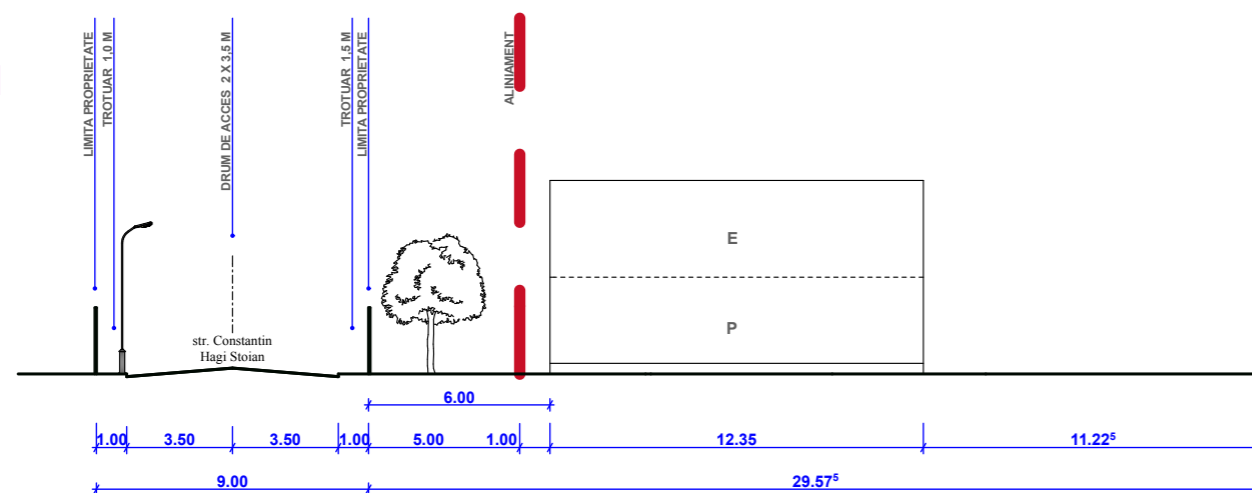

Prezenta planşa este proprietatea intelectuală a S.C. ARHITECTON S.R.L. Reproducerea totală sau parțială fără acordul proiectantului este interzisă și se sancționează conform legii.				Beneficiar: <b>MAROCICO VASILE</b> str. Prof. dr. G. Ploesteanu, nr.22B, mun. Tg Mures, jud. Mures		PROIECT NR. 474/2016	
 <b>S.C. ARHITECTON S.R.L.</b> str. Revoluției nr. 22, Tg-Mures-RO tel/fax: 0265-217822 J26-1100-2002 - R15097611 arhitectonpro@yahoo.com		Nume		Denumire proiect:		FAZA DE PR.:	
		arh. Kovacs Angela		<b>P.U.D. - STABILIRE REGLEMENTARI URBANISTICE - CONSTRUIRE CASA DE LOCUIT</b>		P.U.D.	
Semnatura		Data:		Denumire planşa:		PLANŞA NR.	
		07.2016		<b>PLAN MOBILARE INCINTA</b>		A.06	