


„P.U.D. - STABILIRE REGLEMENTARI URBANISTICE - CONSTRUIRE CASA DE LOCUIT”

str. Constantin Hagi Stoian fr. nr., mun. Tg Mures, jud. Mures

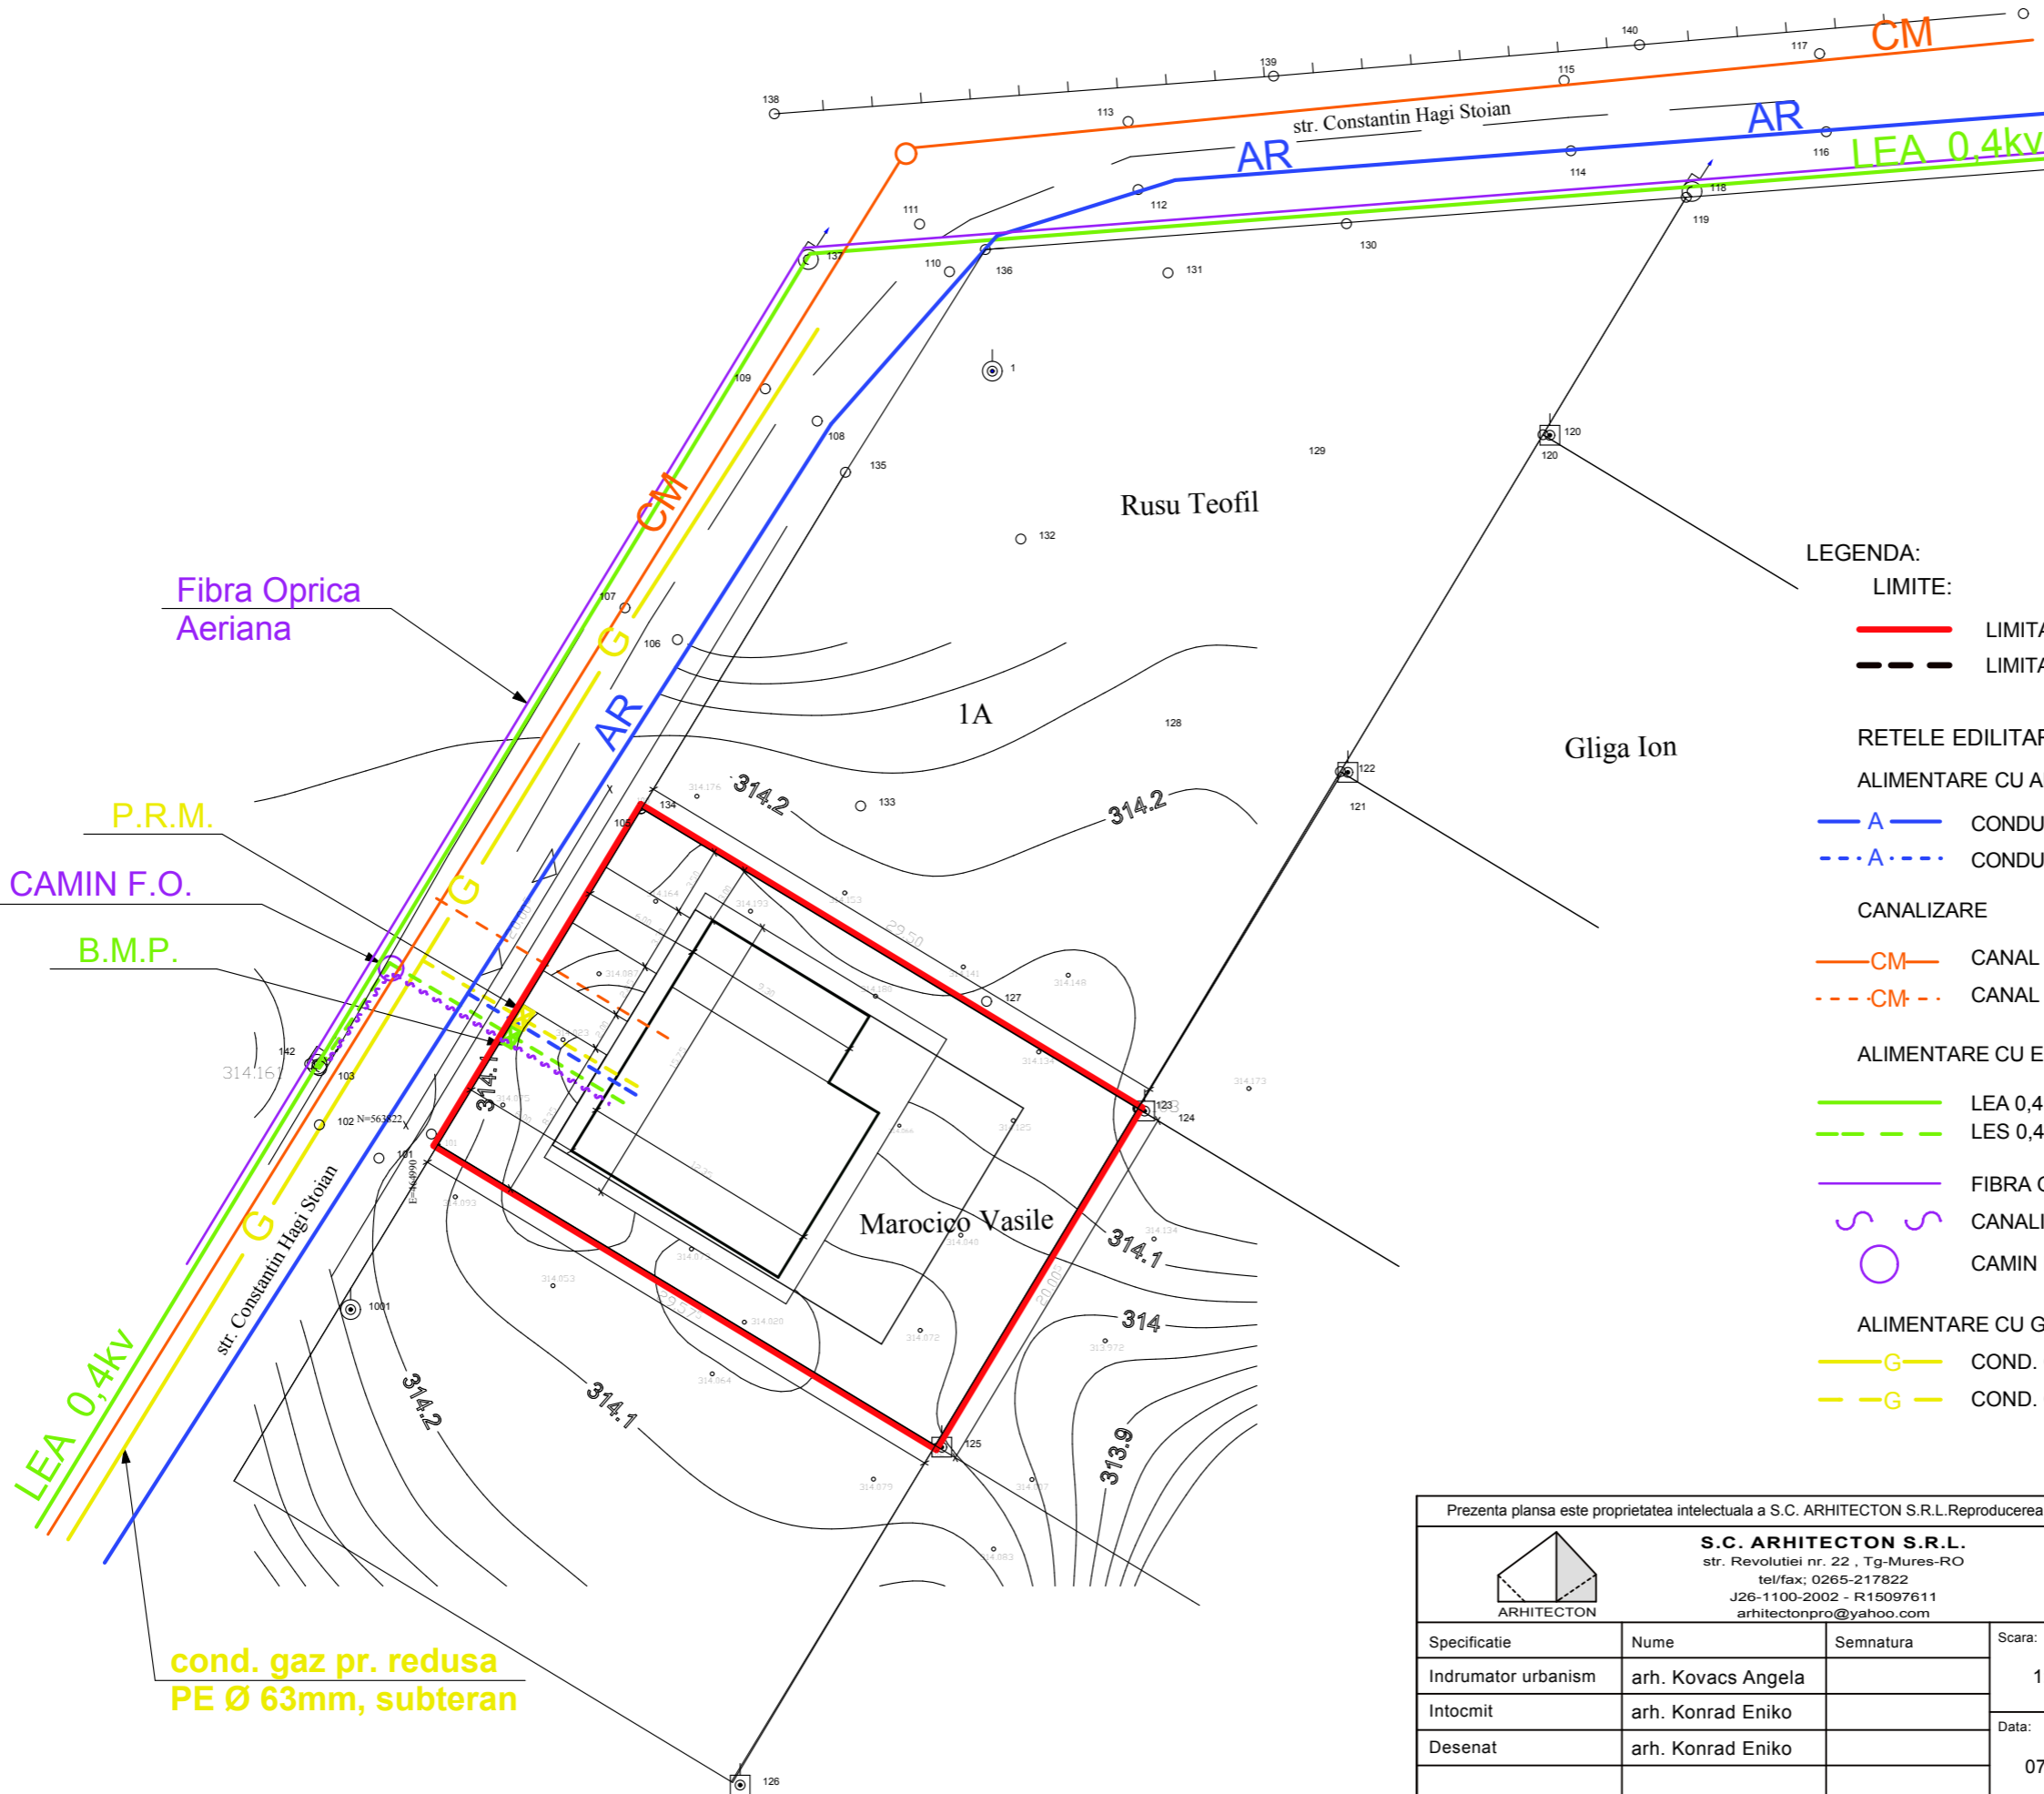

LEGENDA:

LIMITE:

- LIMITA PROPRIETATE BENEFICIAR
- - - LIMITA ZONA STUDIATA

RETELE EDILITARE:

ALIMENTARE CU APA

- A — CONDUCTA APA - PROIECTATA
- - - A - - - CONDUCTA APA - PROPUS

CANALIZARE

- CM — CANAL MENAJER - PROIECTAT
- - - CM - - - CANAL MENAJER - PROPUS

ALIMENTARE CU ENERGIE ELECTRICA

- LEA 0,4 kv - EXISTENT
- - - LES 0,4 kv - PROPUS

- FIBRA OPTICA AERIANA
- ~ ~ ~ CANALIZATIE FIBRA OPTICA
- CAMIN FIBRA OPTICA

ALIMENTARE CU GAZE

- G — COND. GAZ, PRESIUNE REDUSA PE Ø 63mm, SUBTERAN - EXISTENT
- - - G - - - COND. GAZ, PRESIUNE REDUSA PE Ø 63mm, SUBTERAN - PROPUS

Fibra Optica Aeriana

P.R.M.


CAMIN F.O.

B.M.P.

LEA 0,4kv

cond. gaz pr. redusa
PE Ø 63mm, subteran

Prezenta planşa este proprietatea intelectuală a S.C. ARHITECTOR S.R.L.Reproducerea totală sau parţială fără acordul proiectantului este interzisă şi se sancţionează conform legii.

			S.C. ARHITECTOR S.R.L. str. Revoluţiei nr. 22 . Tg-Mures-RO tel/fax: 0265-217822 J26-1100-2002 - R15097611 arhitectorpro@yahoo.com		Beneficiar: MAROCIÇO VASILE str. Prof. dr. G. Ploesteanu, nr.22B, mun. Tg Mures, jud. Mures	PROIECT NR. 474/2016
Specificatie	Nume	Semnatura	Scara: 1:350	Denumire proiect: P.U.D. - STABILIRE REGLEMENTARI URBANISTICE - CONSTRUIRE CASA DE LOCUIT str. Constantin Hagi Stoian fr. nr., mun. Tg Mures, jud. Mures	FAZA DE PR.: P.U.D.	
Indrumator urbanism	arh. Kovacs Angela					
Intocmit	arh. Konrad Eniko		Data: 07.2016	Denumire planşa: PLAN REGLEMENTARI ECHIPARE EDILITARA	PLANSA NR. A.08	
Desenat	arh. Konrad Eniko					