


# „P.U.D. - STUDIU DE AMPLASAMENT - CONSTRUIRE CASA DE LOCUIT”


str. Constandin Hagi Stoian fr. nr., mun. Tg Mures, jud. Mures

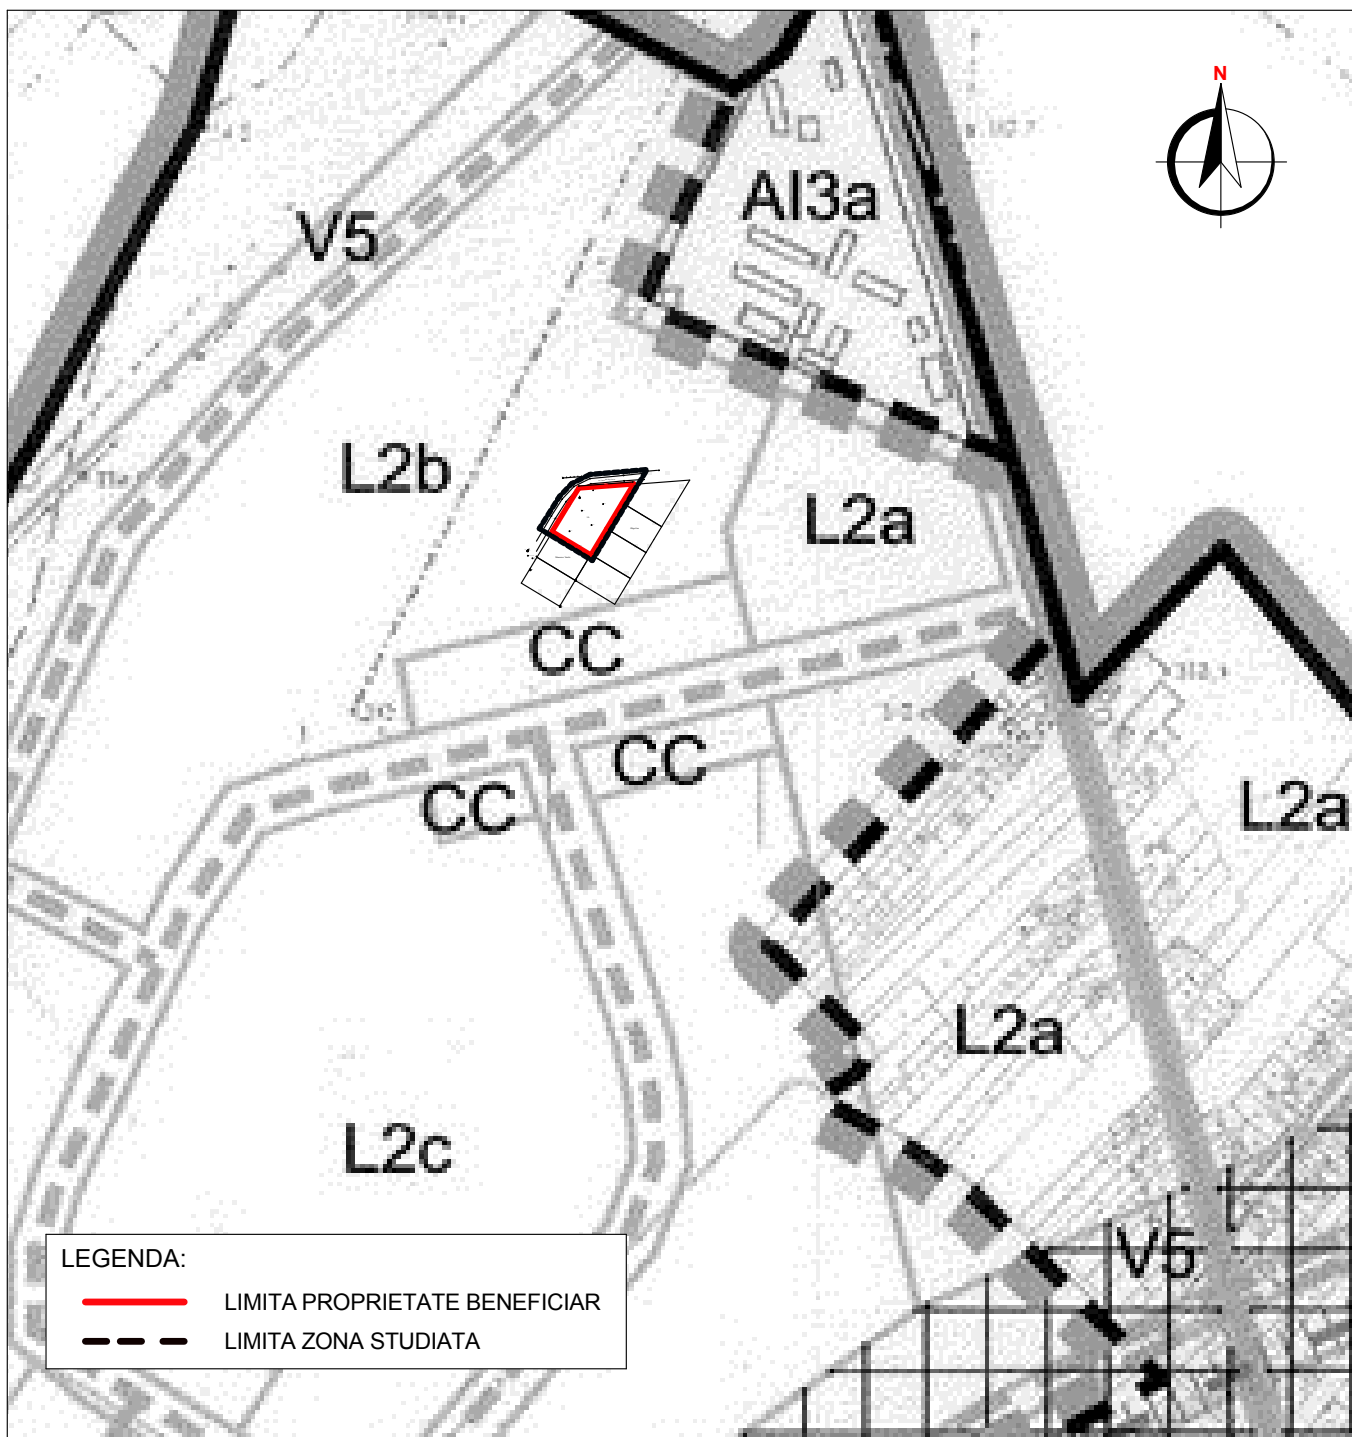

**LEGENDA:**

- LIMITA PROPRIETATE BENEFICIAR
- - - - - LIMITA ZONA STUDIATA

Prezenta planşa este proprietatea intelectuală a S.C. ARHITECTON S.R.L. Reproducerea totală sau parțială fără acordul proiectantului este interzisă și se sancționează conform legii.

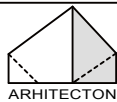

**S.C. ARHITECTON S.R.L.**  
str. Revoluției nr. 22, Tg-Mures-RO  
tel/fax: 0265-217822  
J26-1100-2002 - R15097611  
arhitectonpro@yahoo.com

Beneficiar:

**RUSU TEOFIL**

str. Sarguintei, nr.1, ap.1, mun. Tg Mures, jud. Mures

PROIECT NR.

472/2016

Specificatie	Nume	Semnatura	Scara:	Denumire proiect:	FAZA DE PR.:
Indrumator urbanism	arh. Kovacs Angela		1:5000	<b>P.U.D. - STUDIU DE AMPLASAMENT - CONSTRUIRE CASA DE LOCUIT</b> str. Constandin Hagi Stoian fr. nr., mun. Tg Mures, jud. Mures	P.U.D.
Intocmit	arh. Konrad Eniko				
Desenat	arh. Konrad Eniko		Data:	Denumire planşa:	PLANSA NR.
			07.2016	<b>PLAN DE INCADRARE IN P.U.G. TG MURES</b>	A.01