


„P.U.D. - STUDIU DE AMPLASAMENT - CONSTRUIRE CASA DE LOCUIT”

str. Constantin Hagi Stoian fr. nr., mun. Tg Mures, jud. Mures

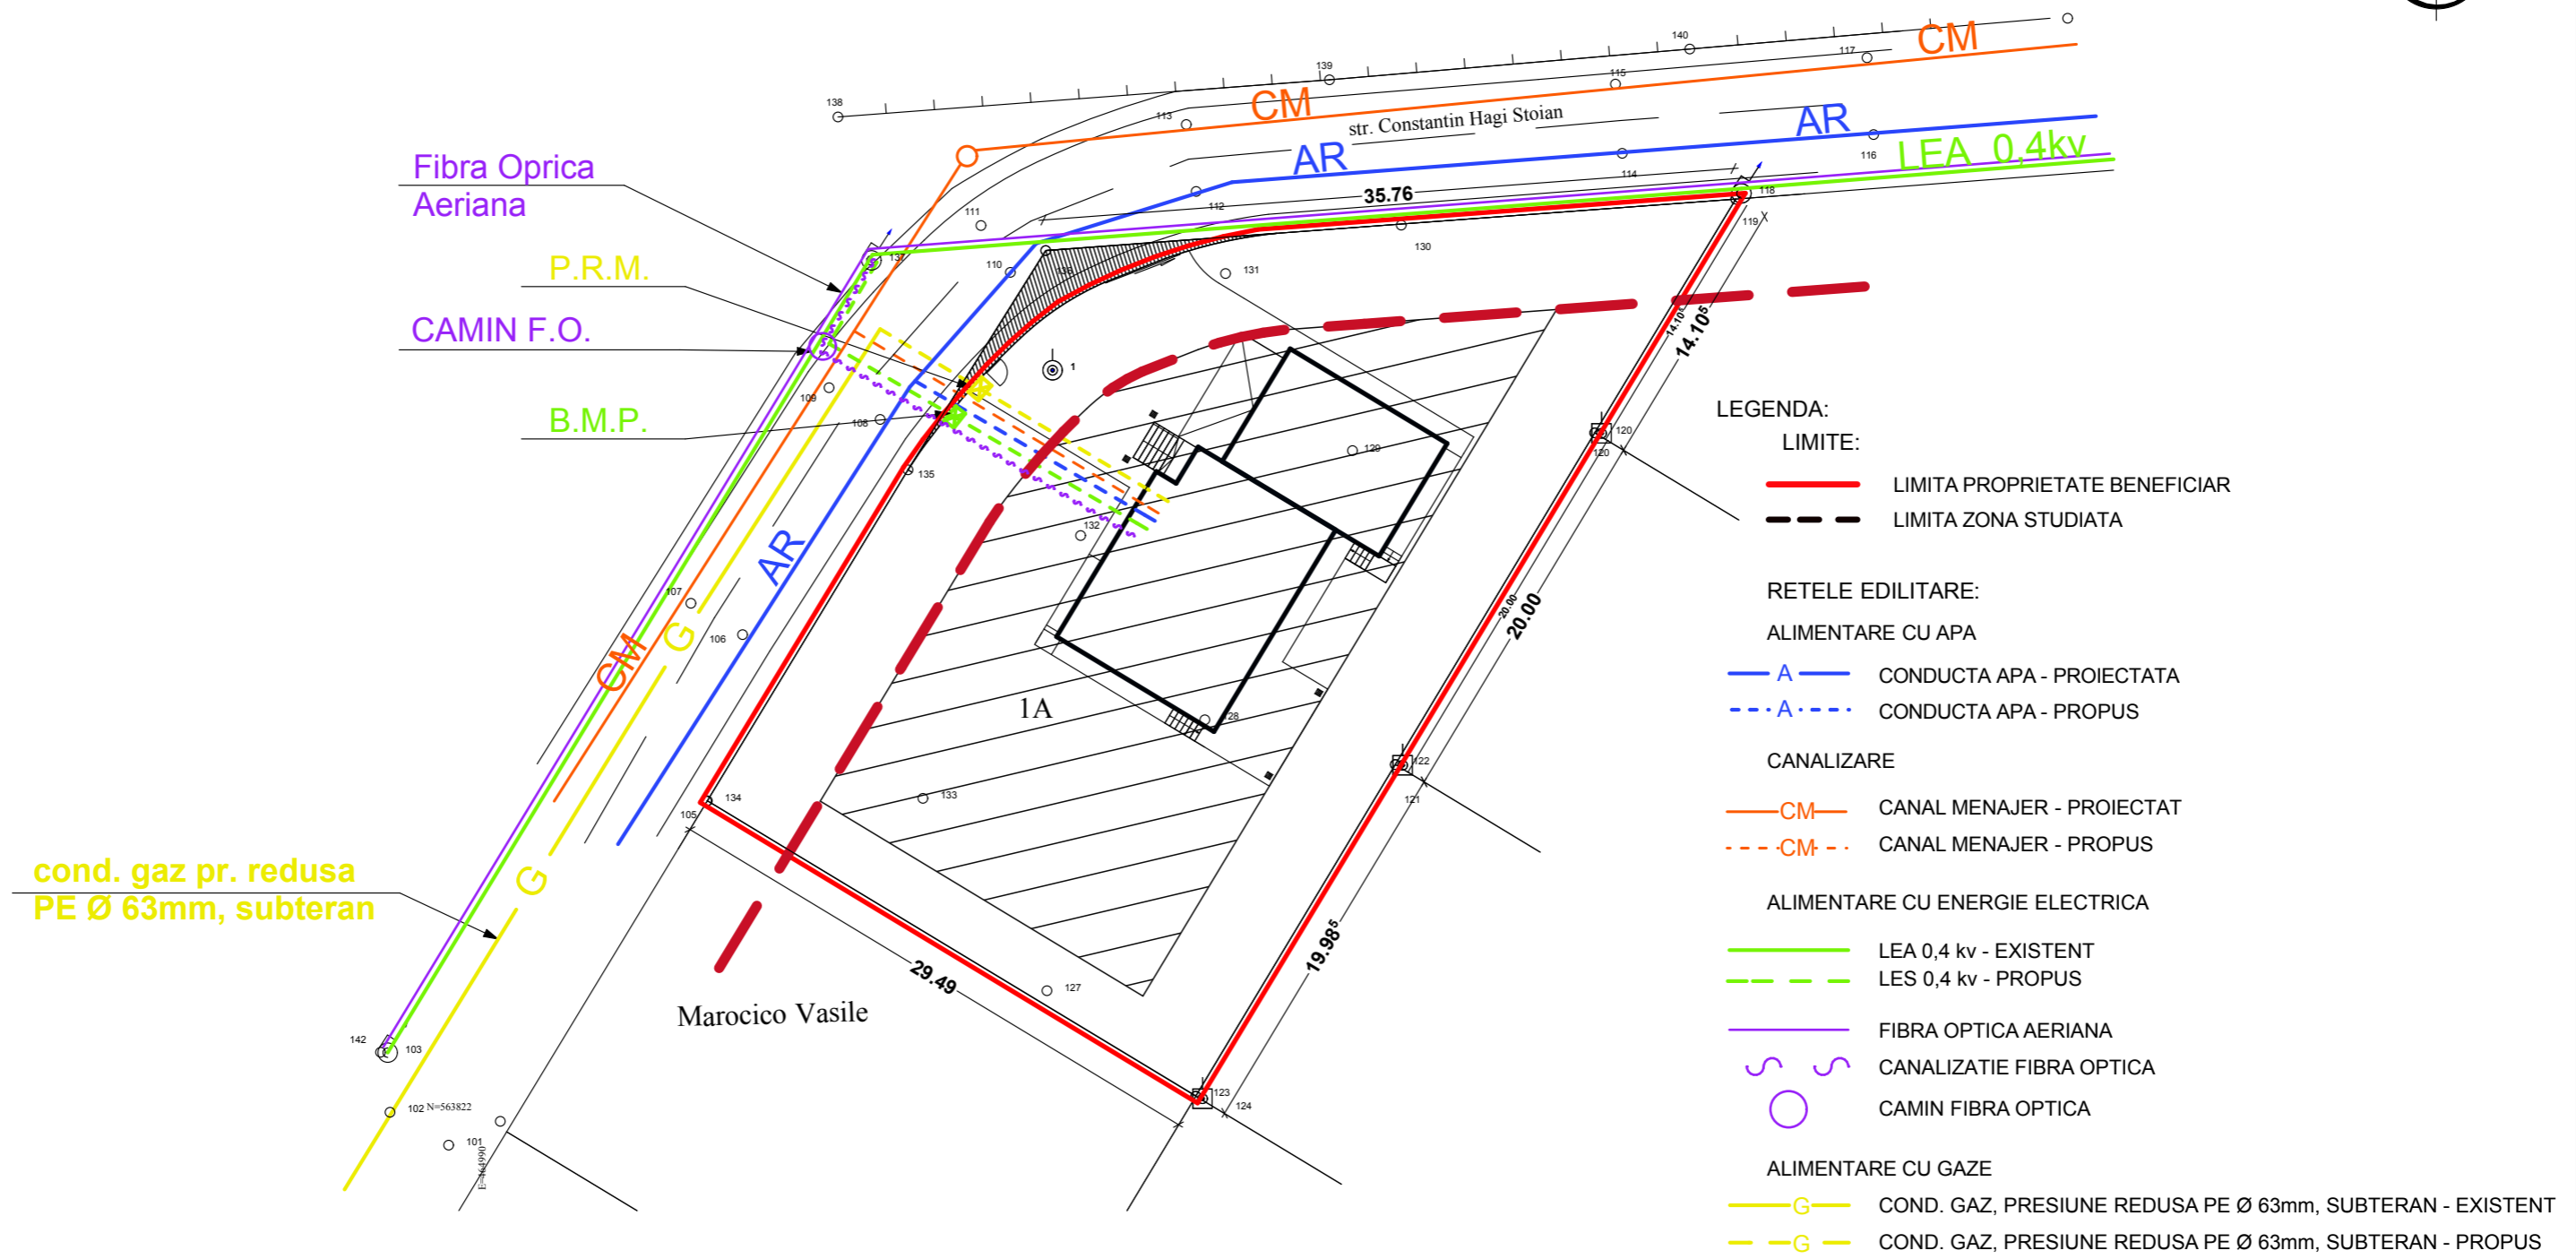

LEGENDA:

LIMITE:

- LIMITA PROPRIETATE BENEFICIAR
- - - LIMITA ZONA STUDIATA

RETELE EDILITARE:

ALIMENTARE CU APA

- A CONDUCTA APA - PROIECTATA
- - - A CONDUCTA APA - PROPOS

CANALIZARE

- CM CANAL MENAJER - PROIECTAT
- - - CM CANAL MENAJER - PROPOS

ALIMENTARE CU ENERGIE ELECTRICA


- LEA 0,4 kv - EXISTENT
- - - LES 0,4 kv - PROPOS

- FIBRA OPTICA AERIANA
- ~ ~ ~ CANALIZATIE FIBRA OPTICA
- CAMIN FIBRA OPTICA

ALIMENTARE CU GAZE

- G COND. GAZ, PRESIUNE REDUSA PE Ø 63mm, SUBTERAN - EXISTENT
- - - G COND. GAZ, PRESIUNE REDUSA PE Ø 63mm, SUBTERAN - PROPOS

Prezenta planşa este proprietatea intelectuală a S.C. ARHITECTON S.R.L. Reproducerea totală sau parțială fără acordul proiectantului este interzisă și se sancționează conform legii.

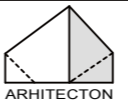 <p>S.C. ARHITECTON S.R.L. str. Revoluției nr. 22, Tg-Mures-RO tel/fax: 0265-217822 J26-1100-2002 - R15097611 arhitectonpro@yahoo.com</p>			Beneficiar:		PROIECT NR. 472/2016
			RUSU TEOFIL str. Sargintei, nr.1, ap.1, mun. Tg Mures, jud. Mures		
Specificatie	Nume	Semnatura	Scara: 1:350	Denumire proiect:	
Indrumator urbanism	arh. Kovacs Angela			P.U.D. - STUDIU DE AMPLASAMENT - CONSTRUIRE CASA DE LOCUIT	
Intocmit	arh. Konrad Eniko		Data: 07.2016	Denumire planşa:	
Desenat	arh. Konrad Eniko			PLAN REGLEMENTARI ECHIPARE EDILITARA	