


Judetul Mures
 Teritoriul adm. Targu Mures
 str. Dorobantilor nr. 1-3; 5; 7; 9
 CF nr. 126229 nr cad. 2876 nr. topo 4696/2, 4697/2/1
 CF nr. 124144 nr cad. 124144
 CF nr. 120615 nr top. 4695/2/1
 CF nr. 125609 nr top. 4696/2; 4697/2/1
 CF nr. 132828 nr top. 4697/2/2

PLAN DE SITUATIE
 (intravilan)
 Scara 1:500
 Sistem de proiectie:
 SISTEM STEREO 70

Numele si prenumele proprietarilor
 SC CENTRUL MEDICAL TOPMED SRL
 GOMOTARCEANU FLORIN si sotia
 GOMOTARCEANU ADRIANA

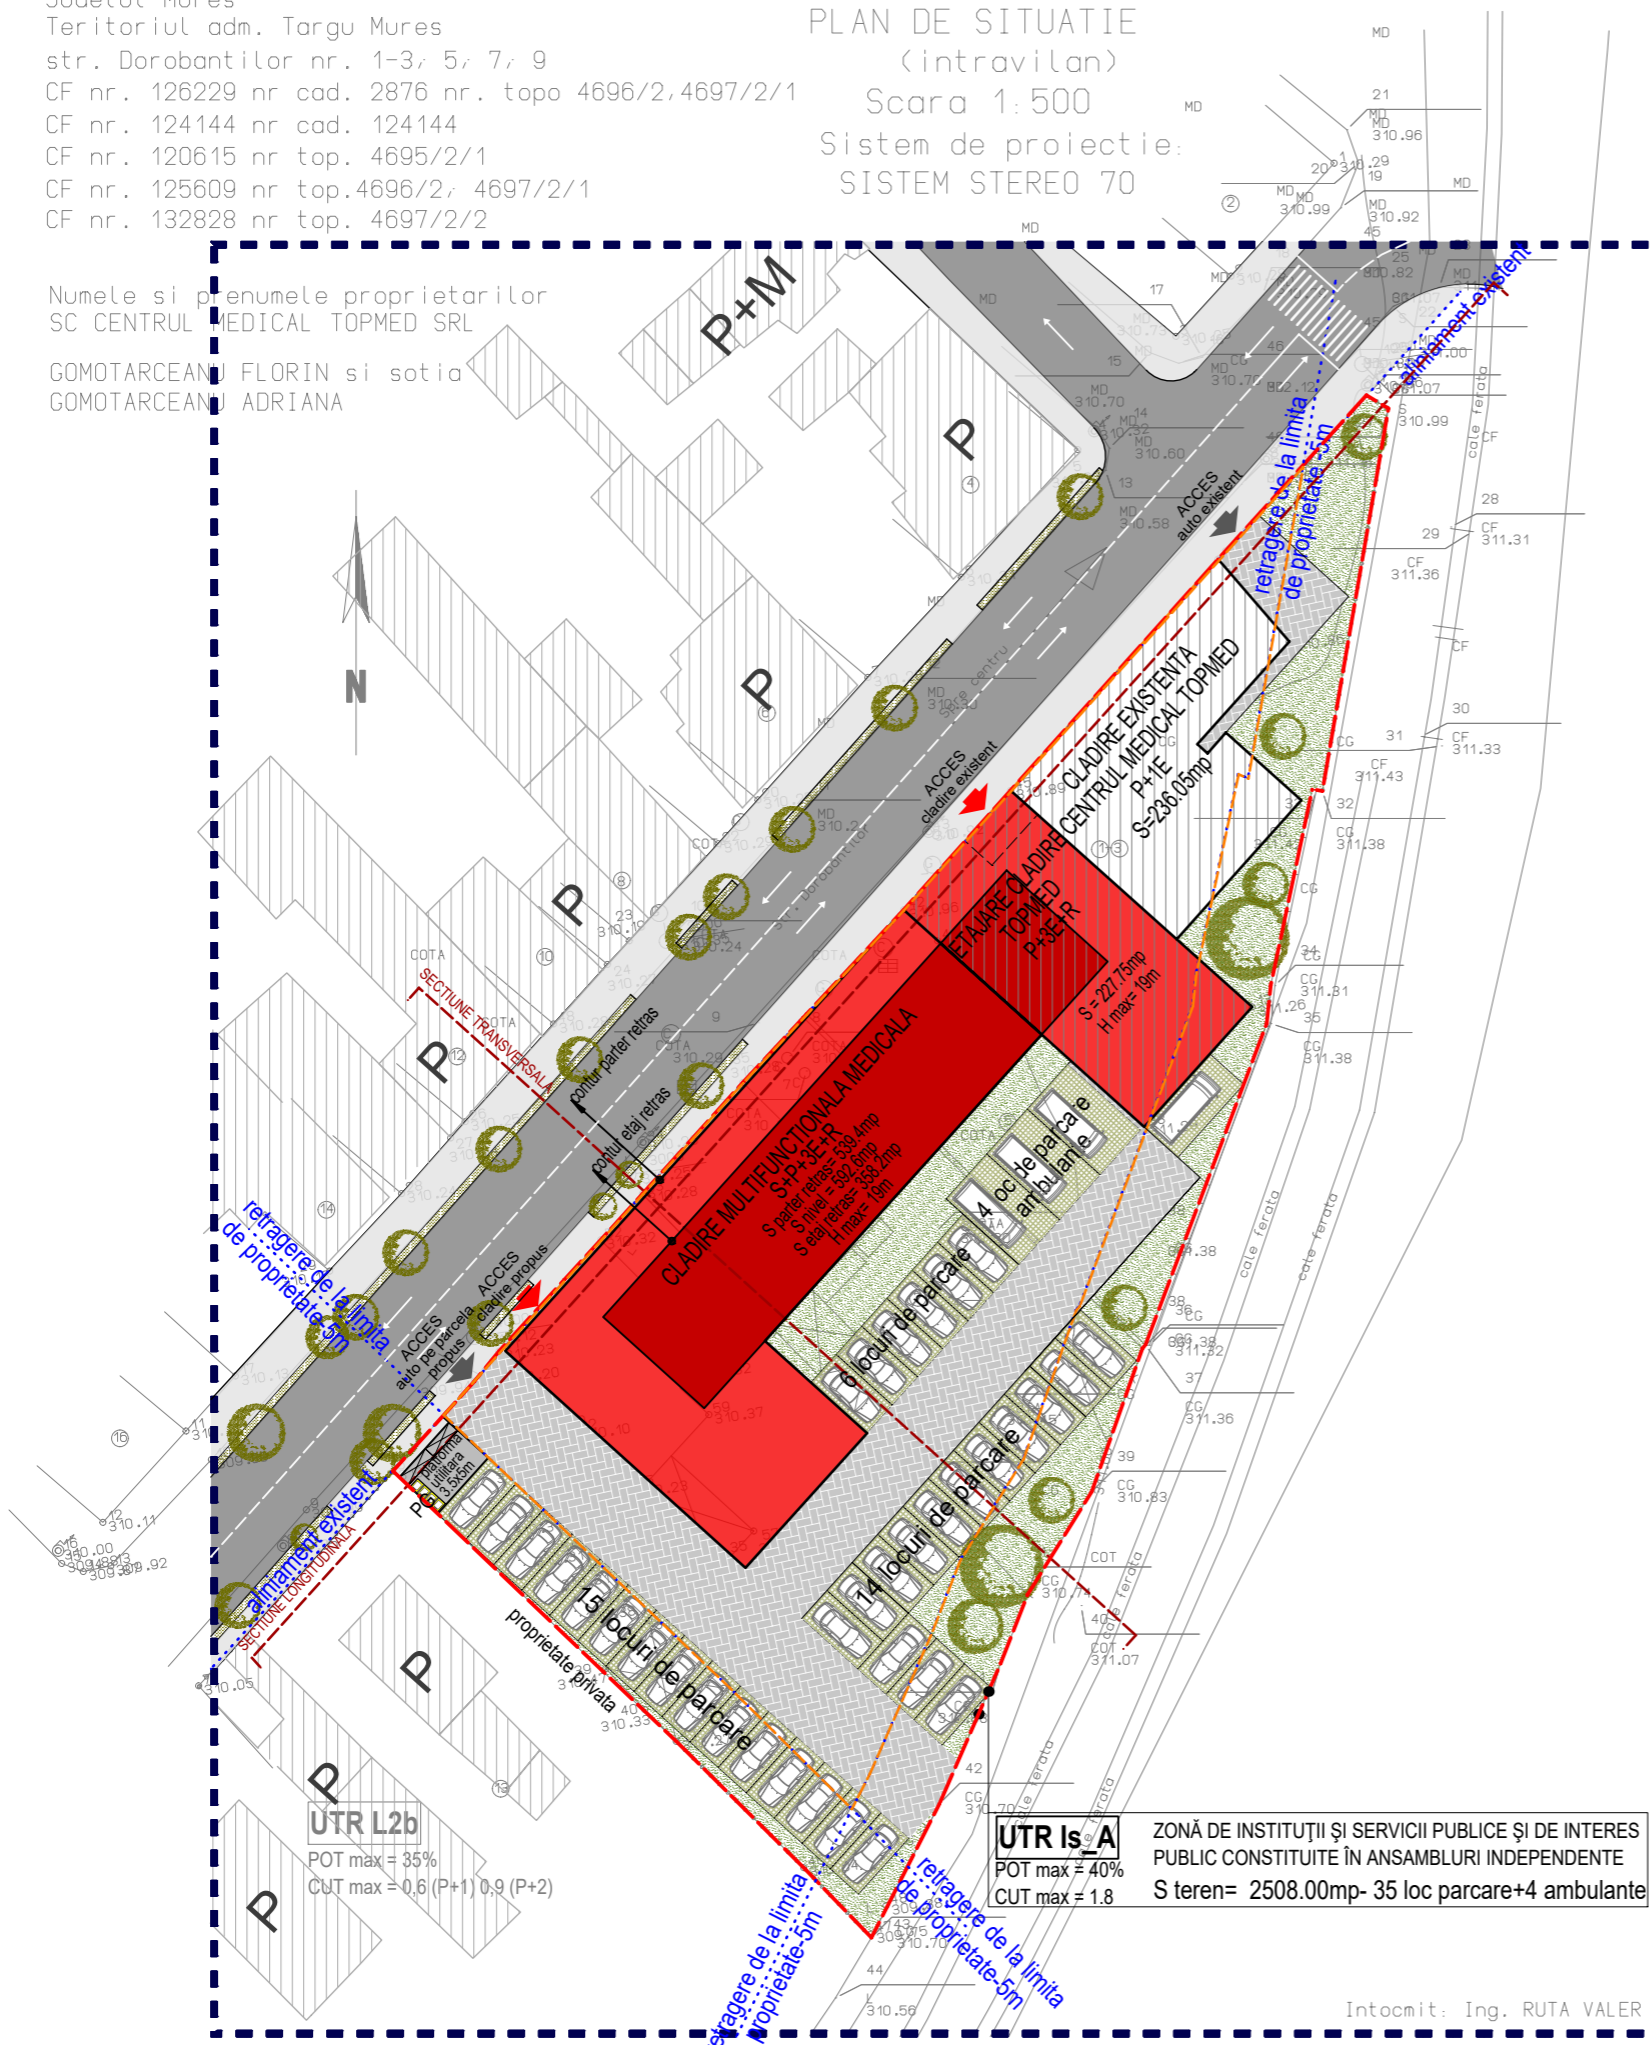

UTR L2b
 POT max = 35%
 CUT max = 0,6 (P+1) 0,9 (P+2)

UTR Is_A
 ZONĂ DE INSTITUȚII ȘI SERVICII PUBLICE ȘI DE INTERES
 PUBLIC CONSTITUITE ÎN ANSAMBLURI INDEPENDENTE
 POT max = 40%
 CUT max = 1.8
 S teren= 2508.00mp- 35 loc parcare+4 ambulante

Intocmit: Ing. RUTA VALER



LEGENDA

- LIMITE**
- LIMITA AMPLASAMENTULUI STUDIAT
 - - - LIMITA PROPRIETATILOR
- POSSIBILITATI DE MOBILARE URBANISTICA**
- ZONA MOBILABILA
 - CONSTRUCTII EXISTENTE
 - CONSTRUCTII PROPUSE- CENTRUL MEDICAL
 - PLANTATII, SPATII VERZI AMENAJATE
 - PG PUNCT GOSPODARESC
 - PROFIL TRANSVERSAL/ LONGITUDINAL
- CAI DE COMUNICATII**
- CIRCULATII AUTO
 - CIRCULATII PIETONALE
 - CIRCULATII AUTO SI PIETONALE PE PARCELA
 - PARCARE
 - ▲ ACCES CLADIRE
 - ▶ ACCES AUTO

S construit = 1003.2.0mp
 S desfasurat = 4389.0mp
 POT propus = 40.0%
 CUT propus = 1.75

Acest document si informatiile pe care le contine pot fi utilizate exclusiv in scopul in care acesta a fost elaborat. Copierea, reproducerea sau utilizarea partiala sau integrala a prezentului document in alte scopuri este interzisa fara acordul scris din partea Biroului de arhitectura Turcu Adrian. Documentul este valabil numai cu stampilele si semnatiile proiectantilor si verficatorilor in original. Prezenta documentatie este destinata exclusiv fazei proiectului evidentiata in cartus. Lucrarile de executie se vor realiza pe baza proiectului tehnic, faza PT+ DDE.

Proiectant general:
BIROU ARHITECTURA TURCU ADRIAN
 CIF 26584523
 str. Agricultorilor, nr. 7, Tg. Mures
 tel: 0727/519317
 Proiectant de specialitate:

Calitatea	Nume	Semnatura
Verificator Expert		
Sef proiect	arh. Turcu Adrian	
Proiectat	arh. Turcu Adrian	
Desenat	arh. Turcu Adrian	

Denumire proiect:
ELABORARE PLAN URBANISTIC ZONAL PENTRU EXTINDEREA CENTRULUI MEDICAL TOPMED

Adresa proiect:
 Jud. Mures, loc. Tg. Mures, str. Dorobantilor nr. 1-11

Beneficiar:
**SC CENTRUL MEDICAL TOPMED SRL
 GOMOTARCEANU FLORIN si ADRIANA**

Adresa beneficiar:
 Jud. Mures, loc. Tg. Mures, str. Dorobantilor nr. 1

Denumire plansa:
PLAN MOBILARE URBANA

Pr. nr.	38/2016	PROPUNERE
Data	05.2016	PUZ
Scara	1:500	A08