

1. LIMITE

—*— LIMITA PROPRIETATE STUDITA

2. ECHIPARE EDILITARA

2.1 ALIMENTARE CU ENERGIE ELECTRICA

EXISTENT PROPUS
 ——— - - - - -
 PT PT
 LINII ELECTRICE (LEA,LES)
 POST TRANSFORMATOR /DISTRIBUTIE

2.3 ALIMENTARE GAZE NATURALE

EXISTENT PROPUS
 ——— - - - - -
 G G
 RETEA SUBTERANA DE ALIMENTARE
 CU GAZ NATURAL
 STARTIE REGLARE GAZ

2.4 ALIMENTARE CU APA


EXISTENT PROPUS
 ——— - - - - -
 H H
 RETEA SUBTERANA DE ALIMENTA CU APA
 HIDRANT
 BAZIN APA

2.5 CANALIZARE MENAJERA SI PLUVIALA

EXISTENT PROPUS
 ——— - - - - -
 RETEA DE CANALIZAREA UNITARA

3. CLADIRII

■ CLADIRI EXISTENTE
 ■ CONSTRUCTII IN CURS DE EXECUTIE/NEEVIDENTIASTE IN CF
 □ CONSTRUCTIE PREVAZUTA DE STUDIUL DE FEZABILITATE PENTRU CENTRUL DE CERCETARE IN NANOBIOLOGIE SI NANOTEHNOLOGIE-INSTITUTUL NANO-X CE FACE OBIECTUL AVIZELOR MINISTERULUI CULTURII NR. 107/Z/24.08.2015 SI FISA PROPUNERII DE AVIZARE NR. 08/07 DIN 07.07.2016

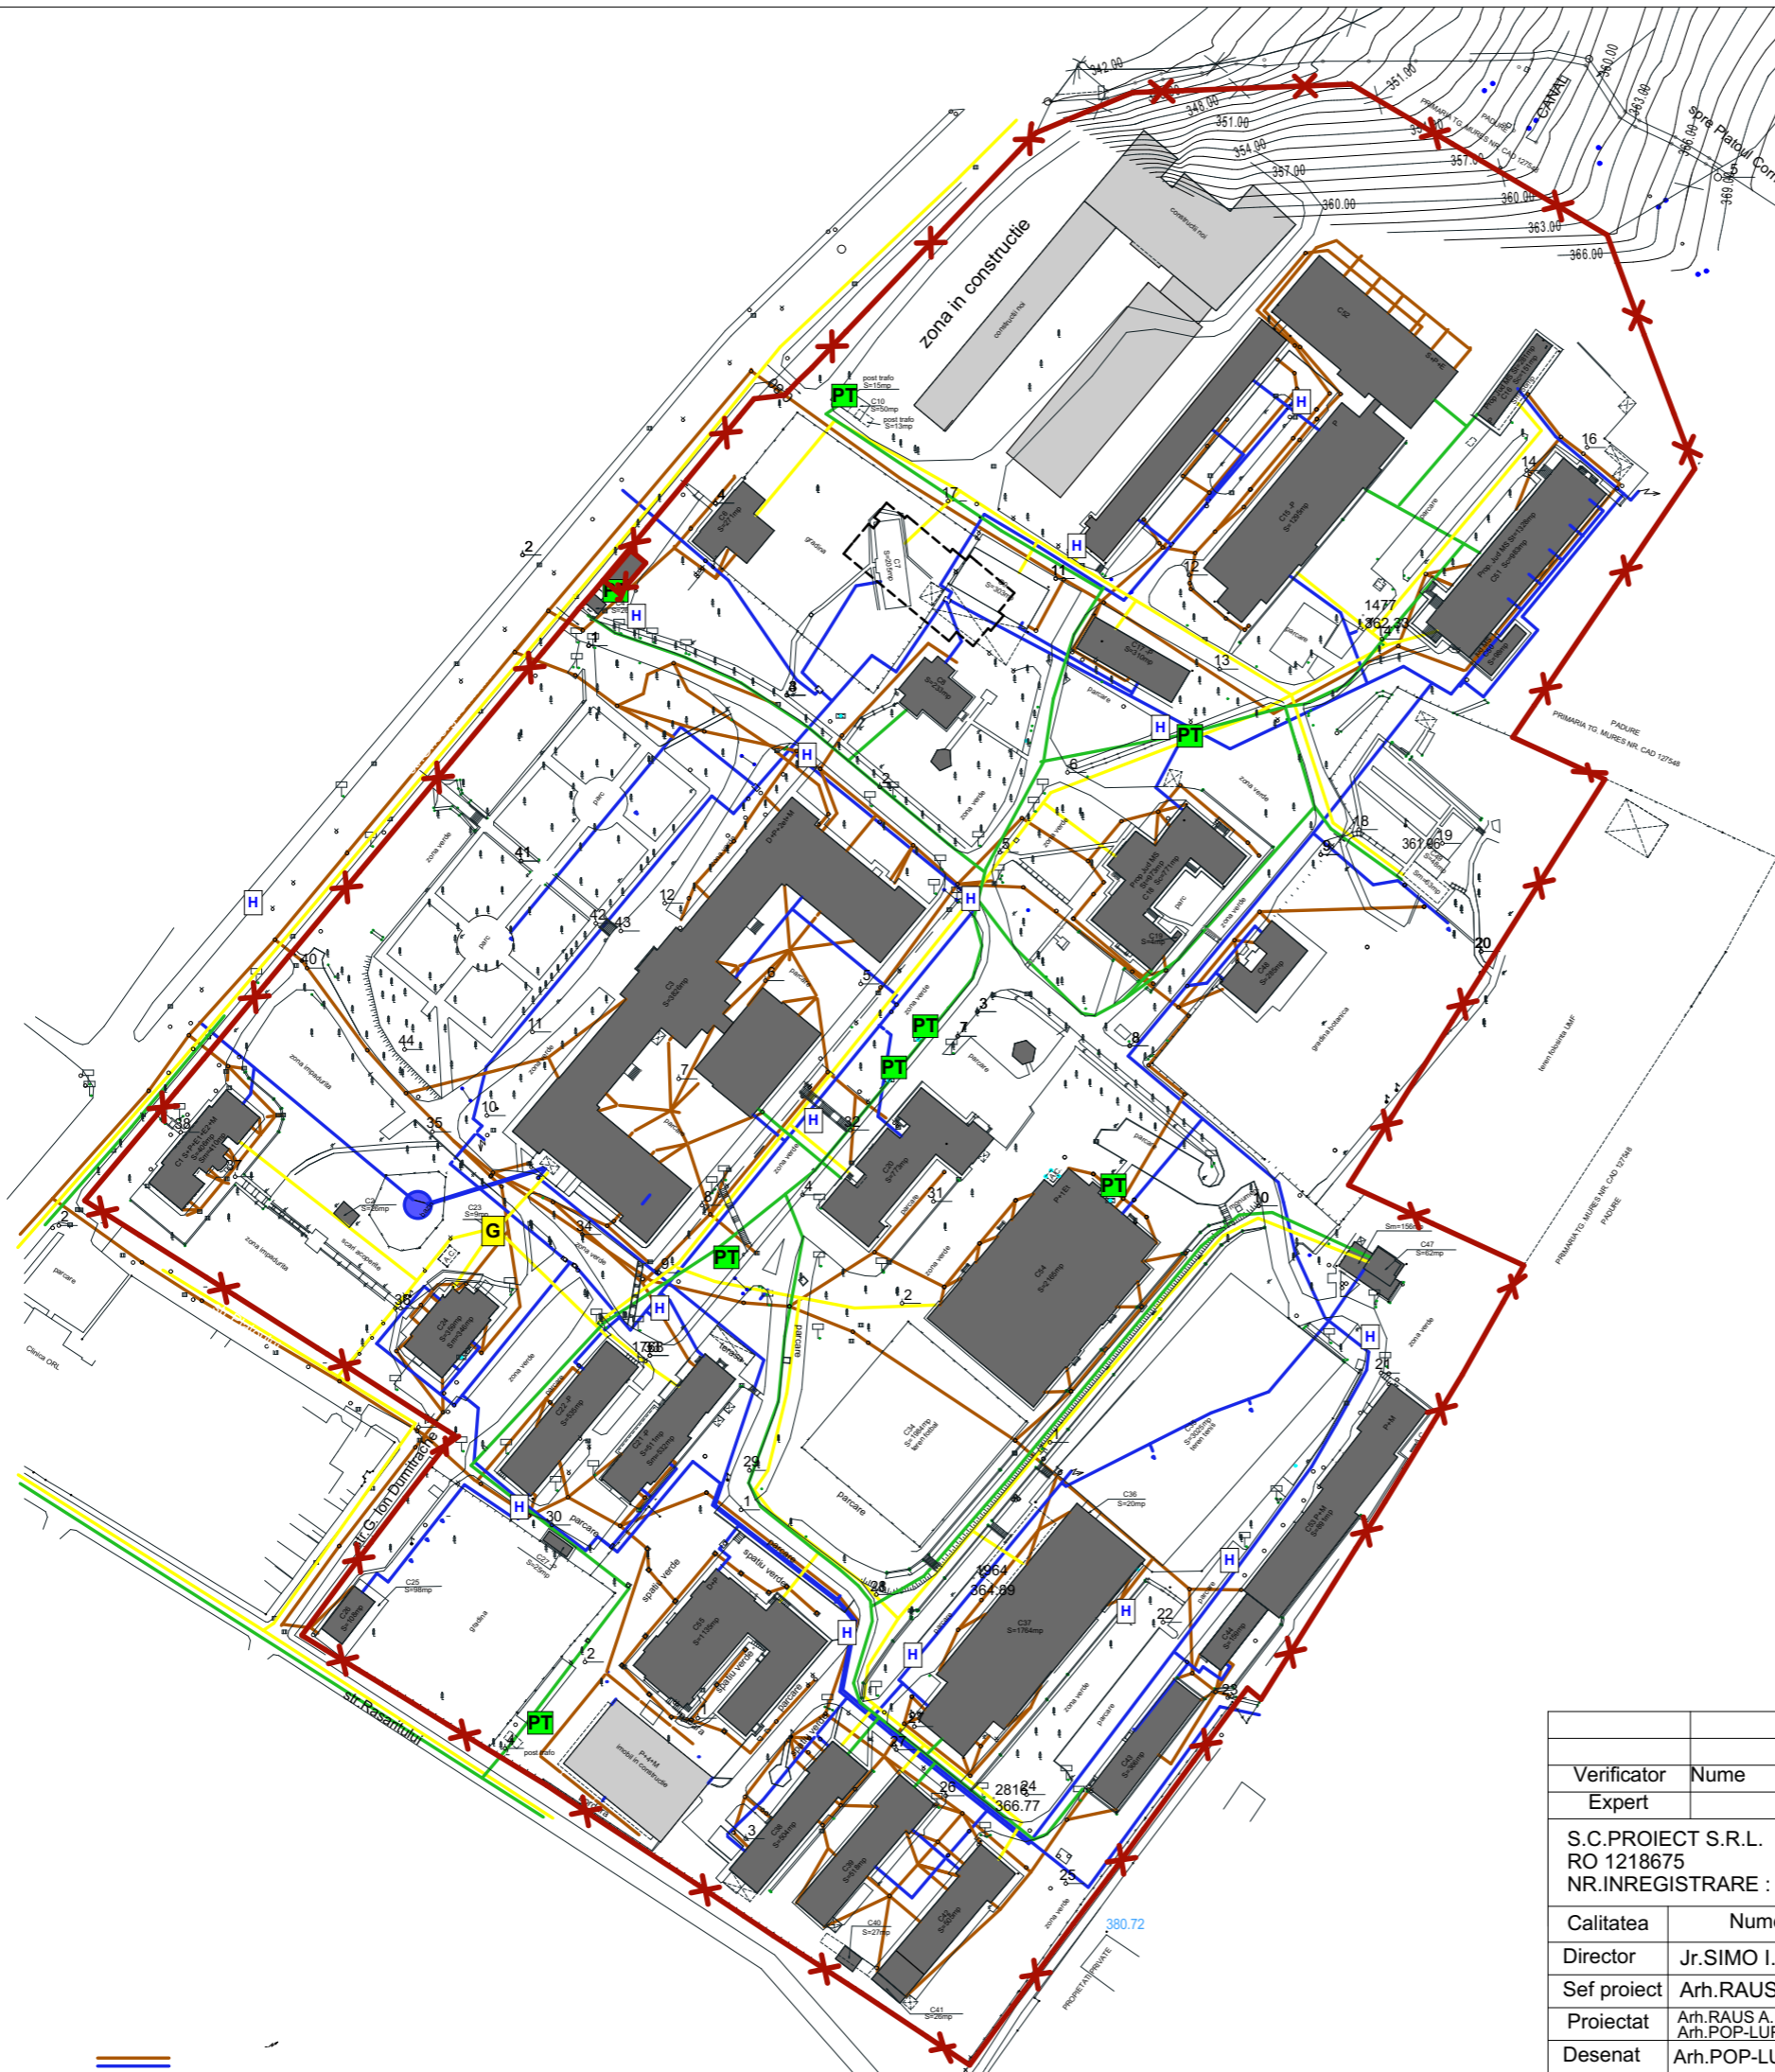

Verificator	Nume	Semnatura	Cerinta	Referat / Expertiza nr./Data
Expert				BENEFICIAR: UNIVERSITATEA DE MEDICINA SI FARMACIE TIRGU MURES
S.C.PROIECT S.R.L. RO 1218675 NR.INREGISTRARE : J26/621/1991				DENUMIREA LUCRARI: Plan Urbanistic Zonal - stabilire reglementari pentru extindere si construire spatii complementare functiunilor existente si pentru schimbarea functiunii pentru anumite constructii existente
Calitatea	Nume	Semnatura	Scara	FAZA: P.U.Z.
Director	Jr.SIMO I.			Pr. nr: 6805,0 /2015
Sef proiect	Arh.RAUS A.			
Proiectat	Arh.RAUS A. Arh.POP-LUPU		Data 2015	
Desenat	Arh.POP-LUPU			
				REGLEMENTARI ECHIPARE EDILITARA

Plansa
A3

Pr. nr:
6805,0
/2015