PLAN DE SITUATIE PROPUNERE ETAPA II.

scara 1:2000

LEGENDA

- TERENURI IN PROPRIETATEA UMF TARGU-MURES/TERENURI CE URMEAZA A FI TRECUTE IN PROPRIETATEA UMF TARGU MURES
- CAROSABIL IN EXTERIORUL INCINTEI
- CAROSABIL IN INTERIORUL INCINTEI SI PARCAJE-PROPUNERE
- ALEE PIETONALA/TROTUAR IN INTERIORUL INCINTEI
- TEREN DE SPORT
- ACCES AUTO-PIETONAL/DOAR PIETONAL
- SPATIU VERDE SPECIALIZAT (PARC DENDROLOGIC, GRADINA BOTANICA, GRADINA DE PLANTE MEDICINALE)
- ZONA VERDE SI ALTE ZONE TEREN NECONSTRUIT
- CONSTRUCTII EXISTENTE IN INCINTA/REGIM DE INTERVENTIE CONFORM REGULAMENT AFERENT PUZ
- CONSTRUCTII IN FAZA DE EXECUTIE/NEEVIDENTIATE IN CF
- CONSTRUCTIE PREVAZUTA DE STUDIUL DE FEZABILITATE PENTRU CENTRUL DE CERCETARE IN NANOBIOLOGIE SI NANOTEHNOLOGIE-INSTITUTUL NANO-X CE FACE OBIECTUL AVIZULUI MINISTERULUI CULTURII NR. 107/Z/24.08.2015 SI FISA PROPUNERII DE AVIZARE NR. 08/07 DIN 07.07.2016

ETAPA II

- CONSTRUCTII PROPUSE CU PROFIL FUNCTIONAL COMPLEMENTAR, IN COMPLETAREA FUNCTIUNILOR EXISTENTE

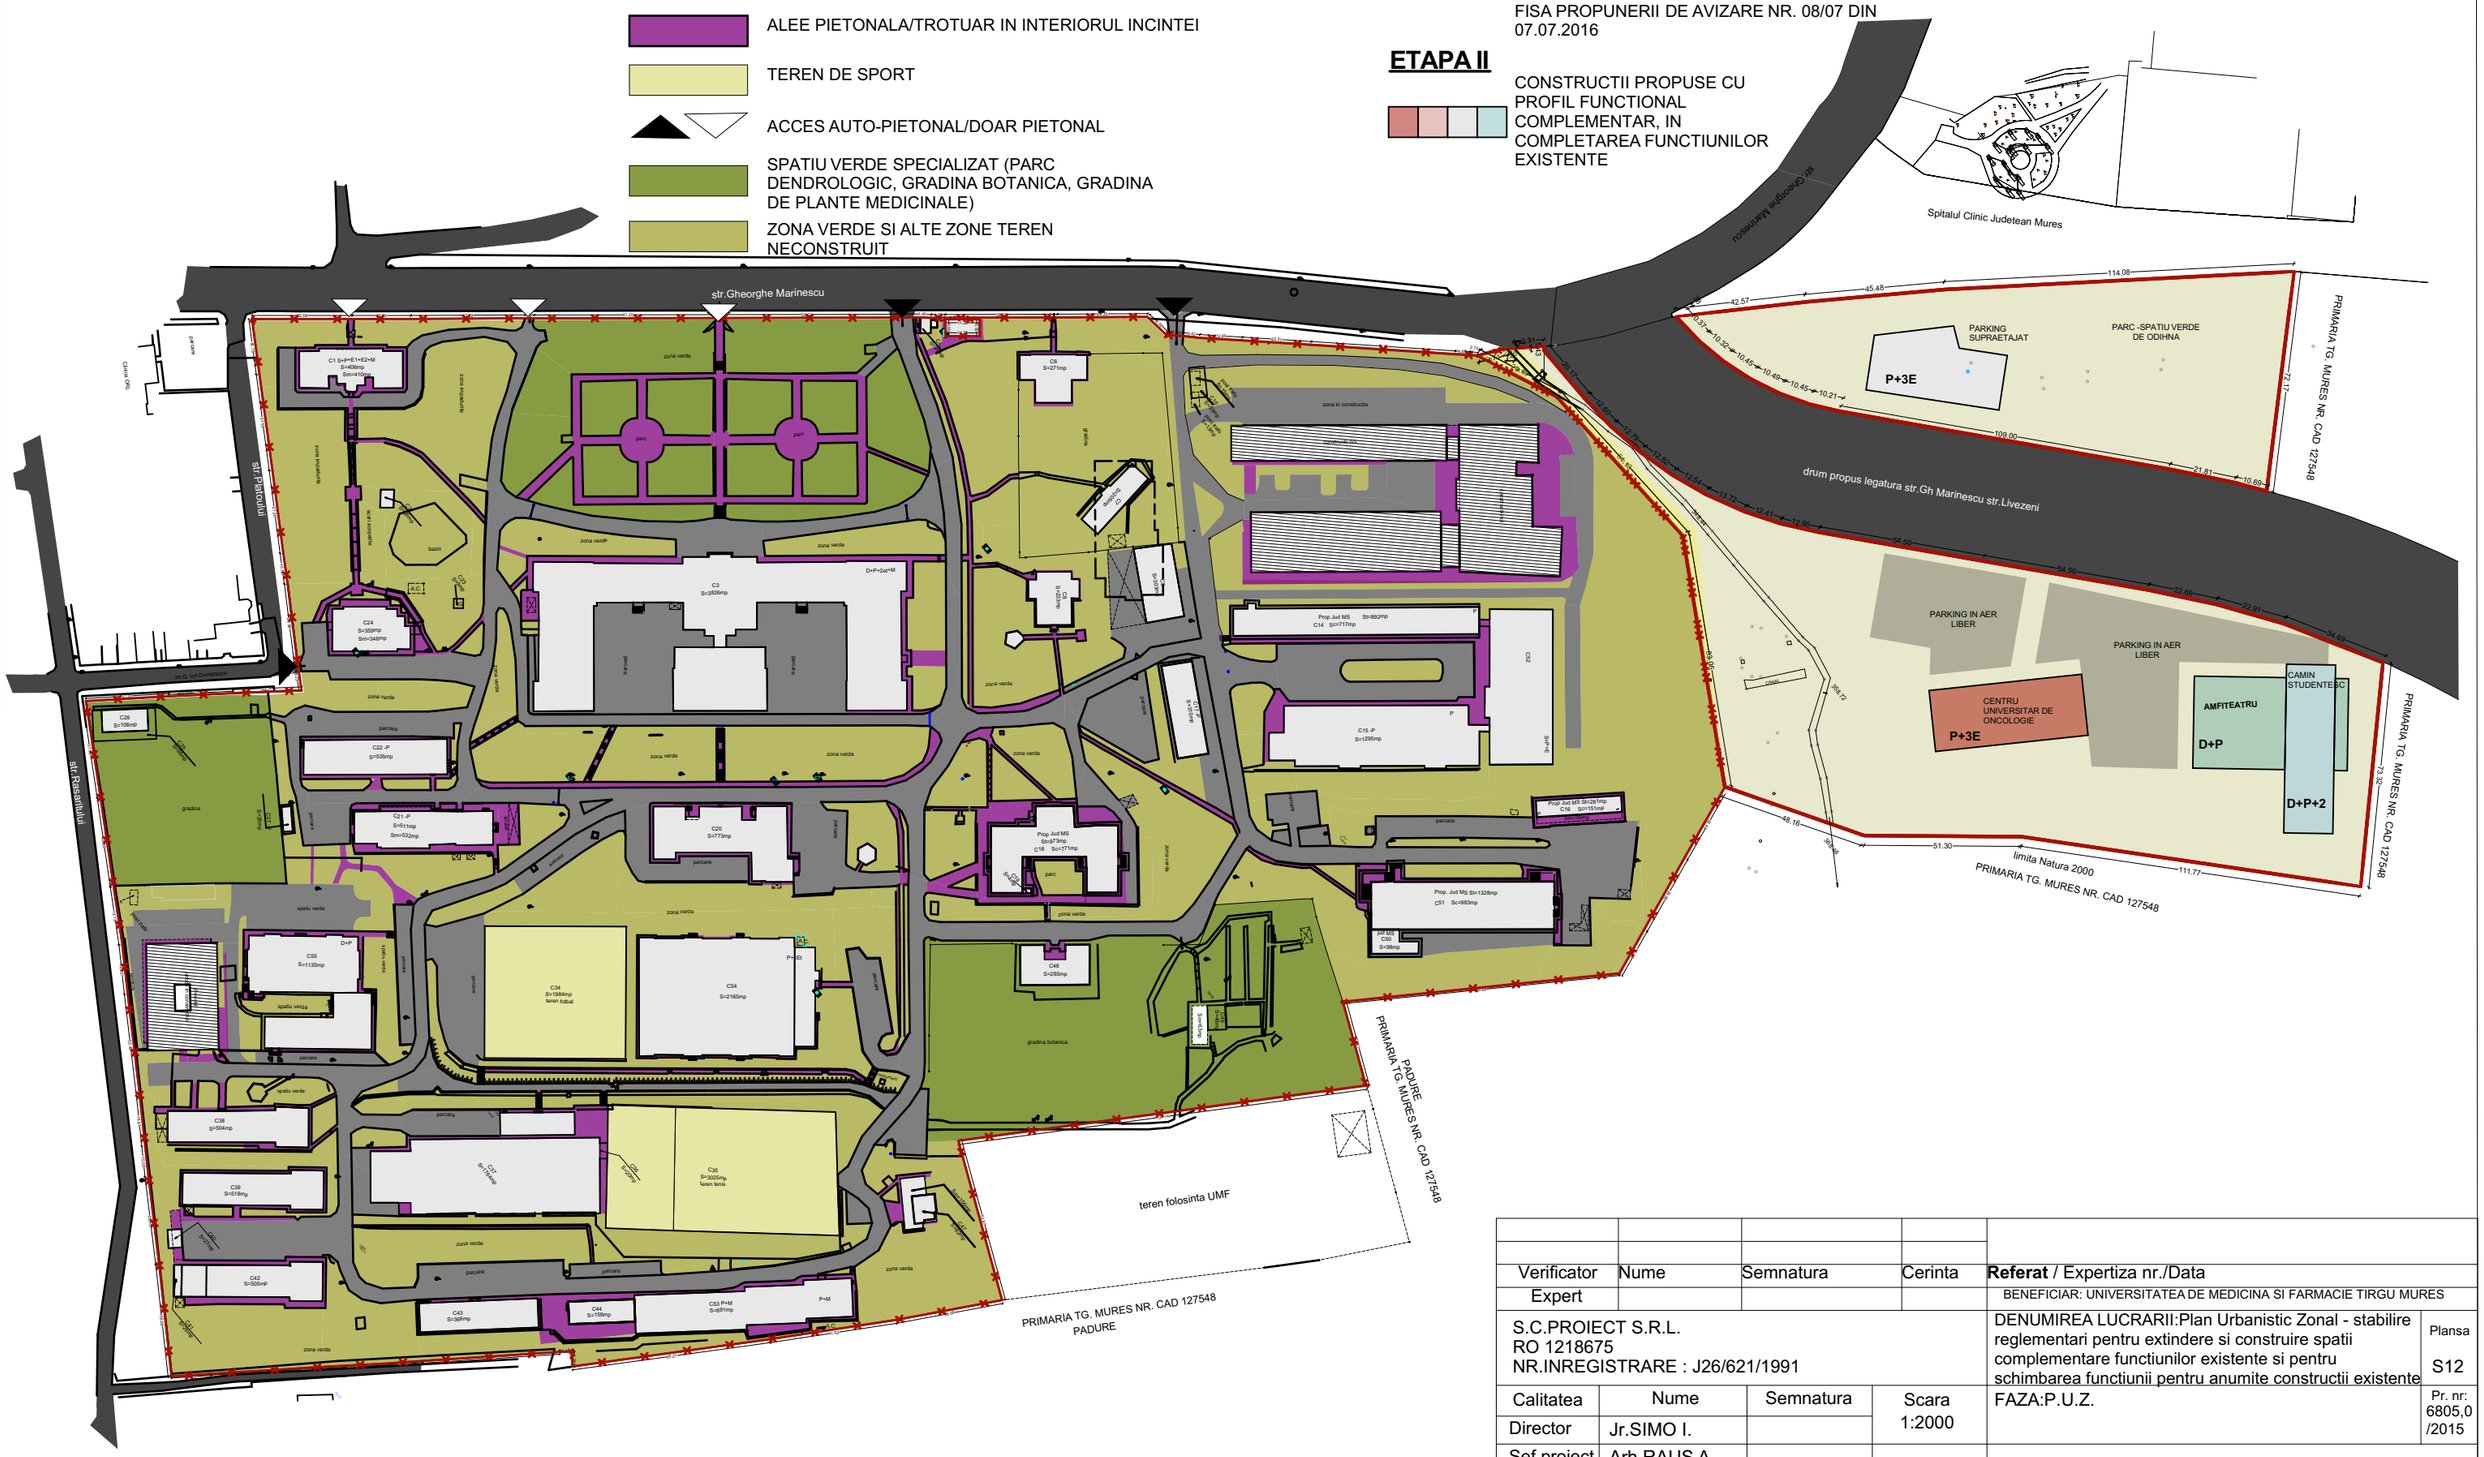

Verificator	Nume	Semnatura	Cerinta	**Referat** / Expertiza nr./Data
Expert				BENEFICIAR: UNIVERSITATEA DE MEDICINA SI FARMACIE TIRGU MURES
S.C.PROIECT S.R.L. RO 1218675 NR.INREGISTRARE : J26/621/1991				DENUMIREA LUCRARII:Plan Urbanistic Zonal - stabilire reglementari pentru extindere si construire spatii complementare functiunilor existente si pentru schimbarea functiunii pentru anumite constructii existente — Plansa S12
Calitatea	Nume	Semnatura	Scara 1:2000	FAZA:P.U.Z. — Pr. nr: 6805,0 /2015
Director	Jr.SIMO I.			
Sef proiect	Arh.RAUS A.		Data **2015**	PLAN DE SITUATIE PROPUNERE ETAPA II.VARIANTA 2
Proiectat	Arh.RAUS A. Arh.POP-LUPU			
Desenat	Arh.POP-LUPU			