



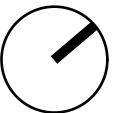

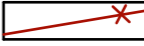




# ANALIZA CIRCULATIILOR IN INCINTA



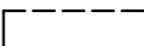
scara 1:2000



## LEGENDA

-  LIMITA INCINTA
-  CAROSABIL IN EXTERIORUL INCINTEI
-  CAROSABIL IN INTERIORUL INCINTEI
-  ALEE PIETONALA/TROTUAR IN INTERIORUL INCINTEI
-  ZONA VERDE
-  ACCES AUTO-PIETONAL/DOAR PIETONAL
-  ZONA PARCAJ SI STATIE DE AUTOBUZ

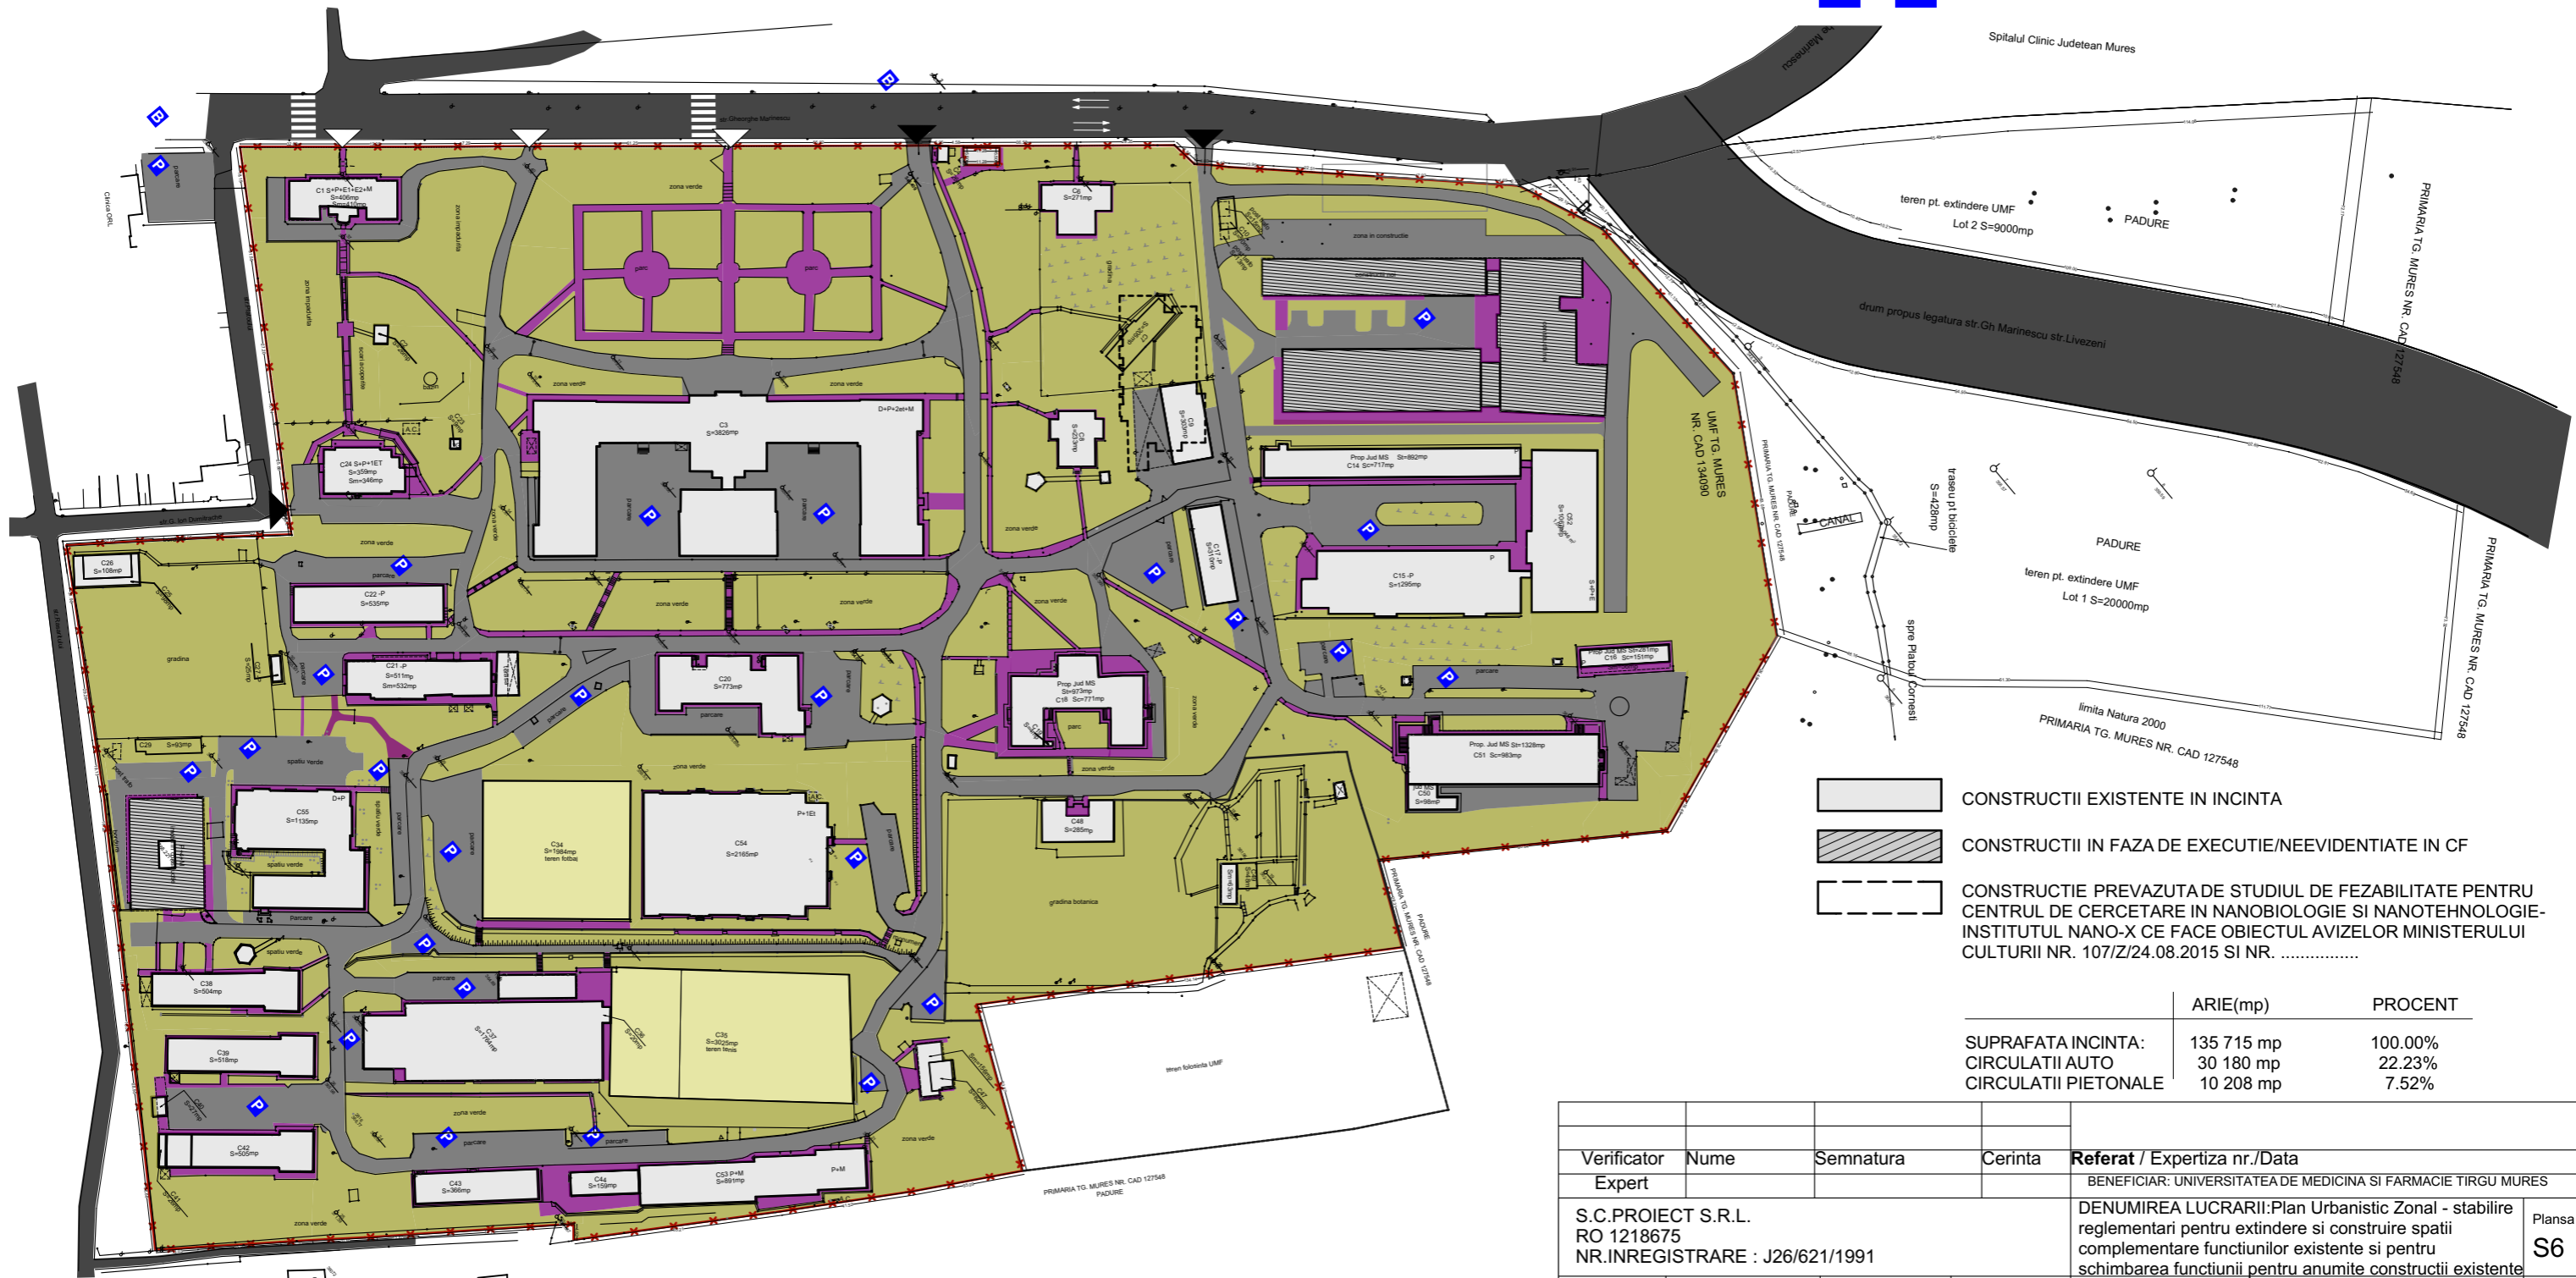

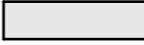-  CONSTRUCTII EXISTENTE IN INCINTA
-  CONSTRUCTII IN FAZA DE EXECUTIE/NEEVIDENTIASTE IN CF
-  CONSTRUCTIE PREVAZUTA DE STUDIUL DE FEZABILITATE PENTRU CENTRUL DE CERCETARE IN NANOBIOLOGIE SI NANOTEHNOLOGIE- INSTITUTUL NANO-X CE FACE OBIECTUL AVIZELOR MINISTERULUI CULTURII NR. 107/Z/24.08.2015 SI NR. ....

	ARIE(mp)	PROCENT
SUPRAFATA INCINTA:	135 715 mp	100.00%
CIRCULATII AUTO	30 180 mp	22.23%
CIRCULATII PIETONALE	10 208 mp	7.52%

Verificator	Nume	Semnatura	Cerinta	Referat / Expertiza nr./Data
Expert				BENEFICIAR: UNIVERSITATEA DE MEDICINA SI FARMACIE TIRGU MURES
S.C.PROIECT S.R.L. RO 1218675 NR.INREGISTRARE : J26/621/1991				DENUMIREA LUCRARI: Plan Urbanistic Zonal - stabilire reglementari pentru extindere si construire spatii complementare functiunilor existente si pentru schimbarea functiunii pentru anumite constructii existente
Calitatea	Nume	Semnatura	Scara	FAZA: P.U.Z.
Director	Jr.SIMO I.		1:2000	
Sef proiect	Arh.RAUS A.			
Proiectat	Arh.RAUS A. Arh.POP-LUPU		Data	
Desenat	Arh.POP-LUPU		2015	
<b>ANALIZA CIRCULATIILOR IN INCINTA</b>				Plansa <b>S6</b> Pr. nr. 6805.0 /2015