


PLAN URBANISTIC DE DETALIU

REGLEMENTARI EDILITARE

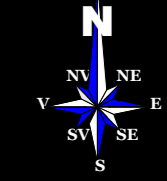


LEGENDA

1 LIMITE		
	LIMITA ZONEI STUDIATE	
	LIMITA PROPRIETATE STUDIATA	

2 RGELEMENTARI

	PROIECTAT cf. PUZ aprobat	PROPUS (BRANSAMENT)	
ALIMENTARE CU APA			- RETEA SUBTERANA DE ALIMENTARE CU APA
			- CAMIN RACORD SI APOMETRU
CANALIZARE MENAJERA			- RETEA SUBTERANA DE CANALIZARE MENAJERA
			- CAMIN RACORD SI DE VIZITARE
ALIMENTARE CU ENERGIE ELECTRICA			- LINIE ELECTRICA AERIANA/ SUBTERANA
			- BLOC MASURA SI PROTECTIE
ALIMENTARE CU GAZE NATURALE			- CONDUCTE SUBTERANE ALIMENTARE CU GAZE NATURALE PRESIUNE REDUSA
			- POST REGLARE SI MASURARARE GAZE NATURALE (P.R.M.)
RETA DE DATE SI TELECOMUNICATII			CANALITATE FIBRA OPTICA
			CAMIN FIBRA OPTICA

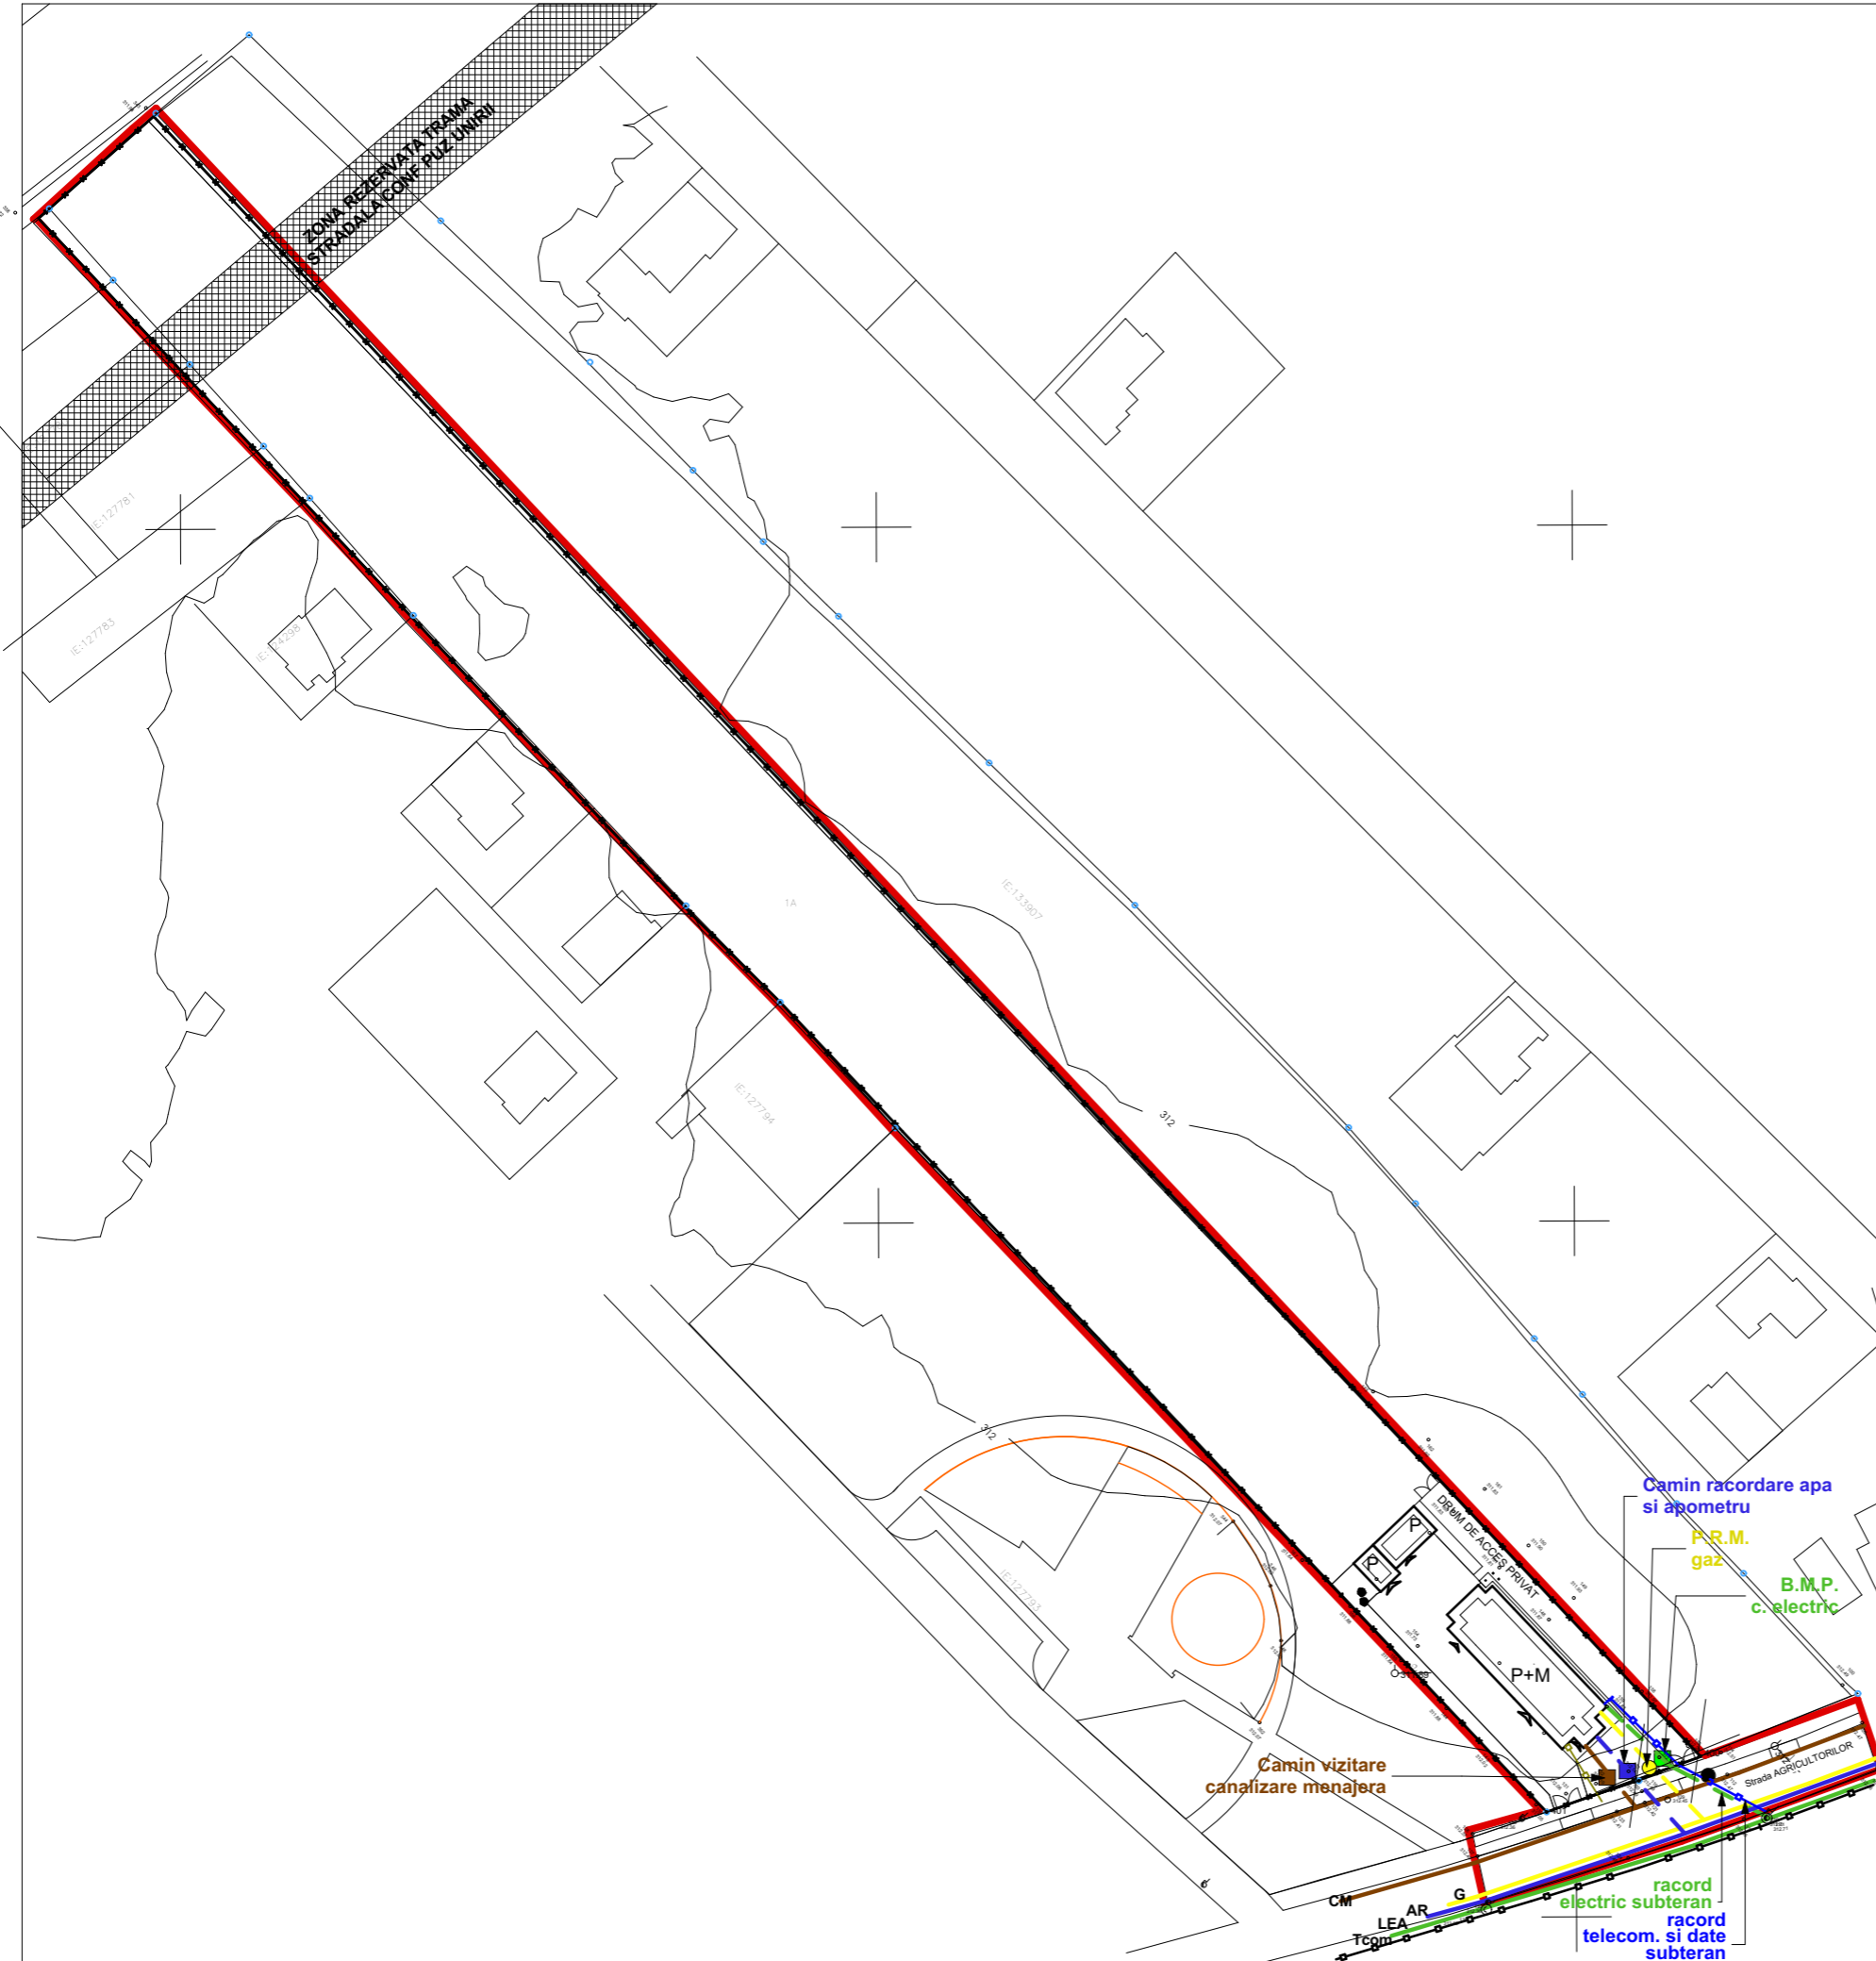

S.C. TEKTURA S.R.L.				BENEFICIAR:	
C.U.I. RO 6564459				SASS STEFAN-IULIU	
NR INREGISTRARE J26/1285/1994				DENUMIREA PR.: PUD Studiu de amplasament pentru construire	
				locuinta, garaj si magazine	
				Str: Agricultorilor Nr. FN Mun. TG MURES Jud. MURES	
Calitatea	Nume	Semnatura	Scara	Faza: P.U.D.	
Sef proiect	Arh. RAUS A.		1:1000	Pr. nr: 6/2016	
Proiectat	Arh. RAUS A.		Data	REGLEMENTARI EDILITARE	
Desenat	VARGANCSIK Z		2016		
				Plansa A3	