




Secțiune 1-1
Scara 1:500

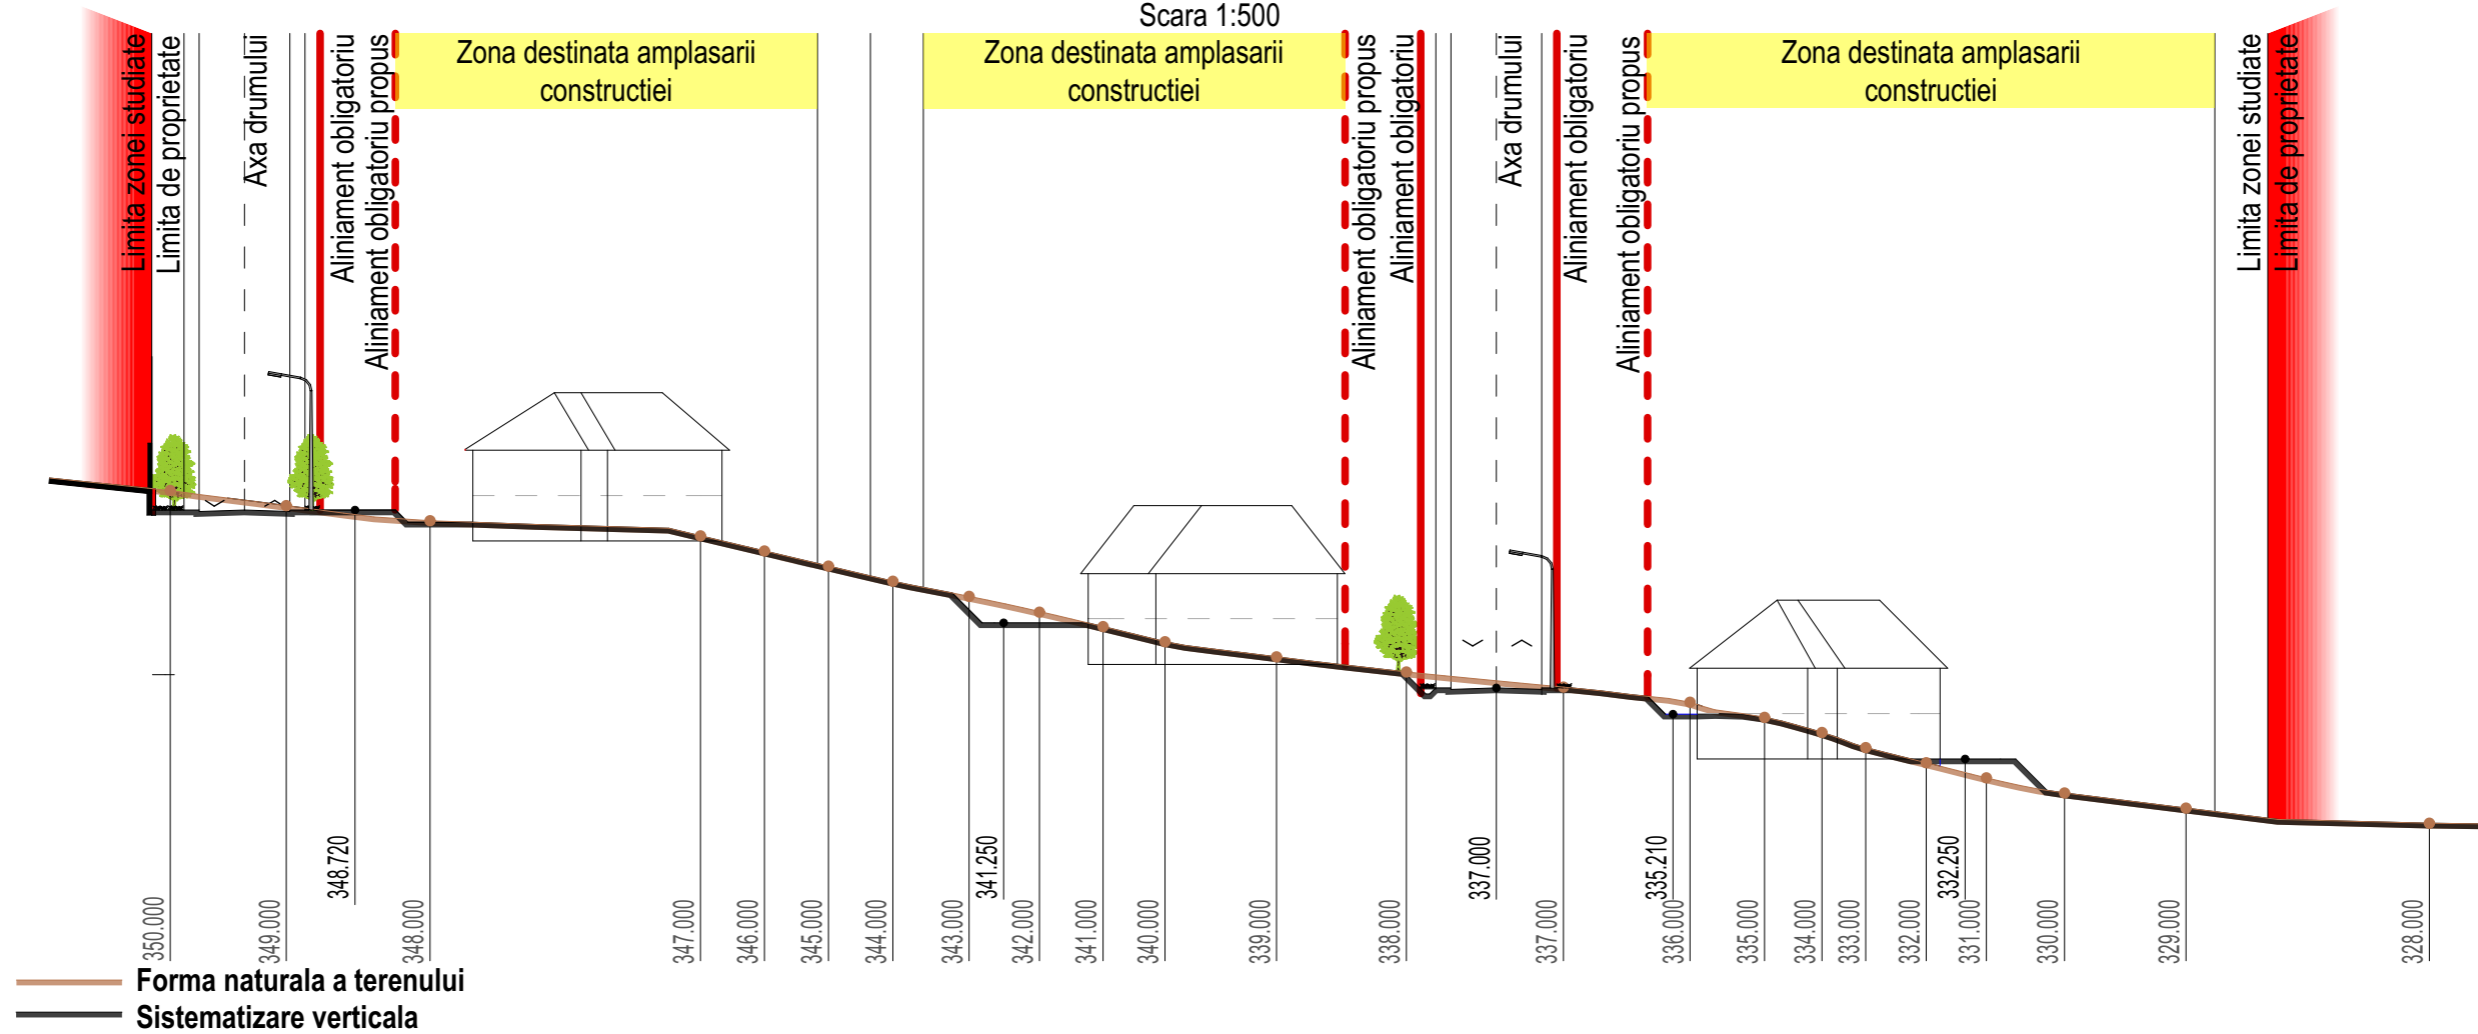

Profilul străzii
Scara 1:200
Secțiune 2 - 2

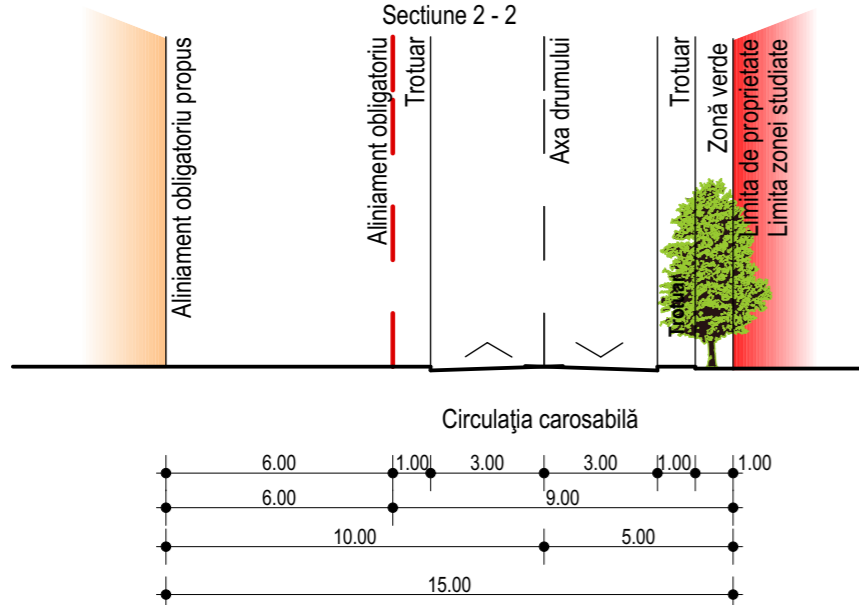

Profilul străzii
Scara 1:200
Secțiune 3 - 3

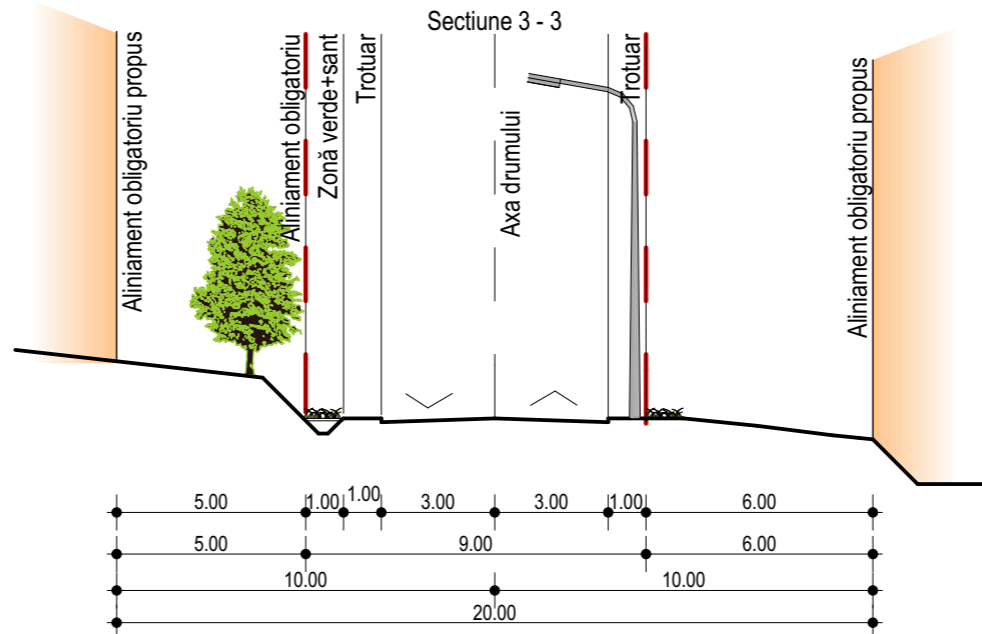

AALTO proiect S.R.L. [®] Tîrgu Mureș Proiectare de Arhitectură și Urbanism J26-278/2002 e-mail: aalto.proiect@yahoo.ro mobil: 004-0745-664-390		Beneficiar: Pinteza Calin		Pr. Nr.
		Adresa: Str.Livezeni Nr. 69G, Tg-Mures, Jud. MURES		399.0
		PUZ - str. Livezeni 69G		Faza:
ȘEF PROIECT	arh. GHEORGHIU Petru A.	Scara: 1:200 1:500 Data: Mart. 2015	SECȚIUNI PRIN TEREN	P.U.Z.
PROIECTAT	arh. GHEORGHIU Petru A.			Planșa:
DESENAT	tehn. BLAGA Raluca			A 4