


PUZ-RECONVERSIE FUNCTIONALA ZONA,
DIN "LM" IN UTR "A12d" in vederea construirii unei
hale metalice cu functiunea de centru logistic
str. Baneasa nr.8, mun. Tirgu Mures

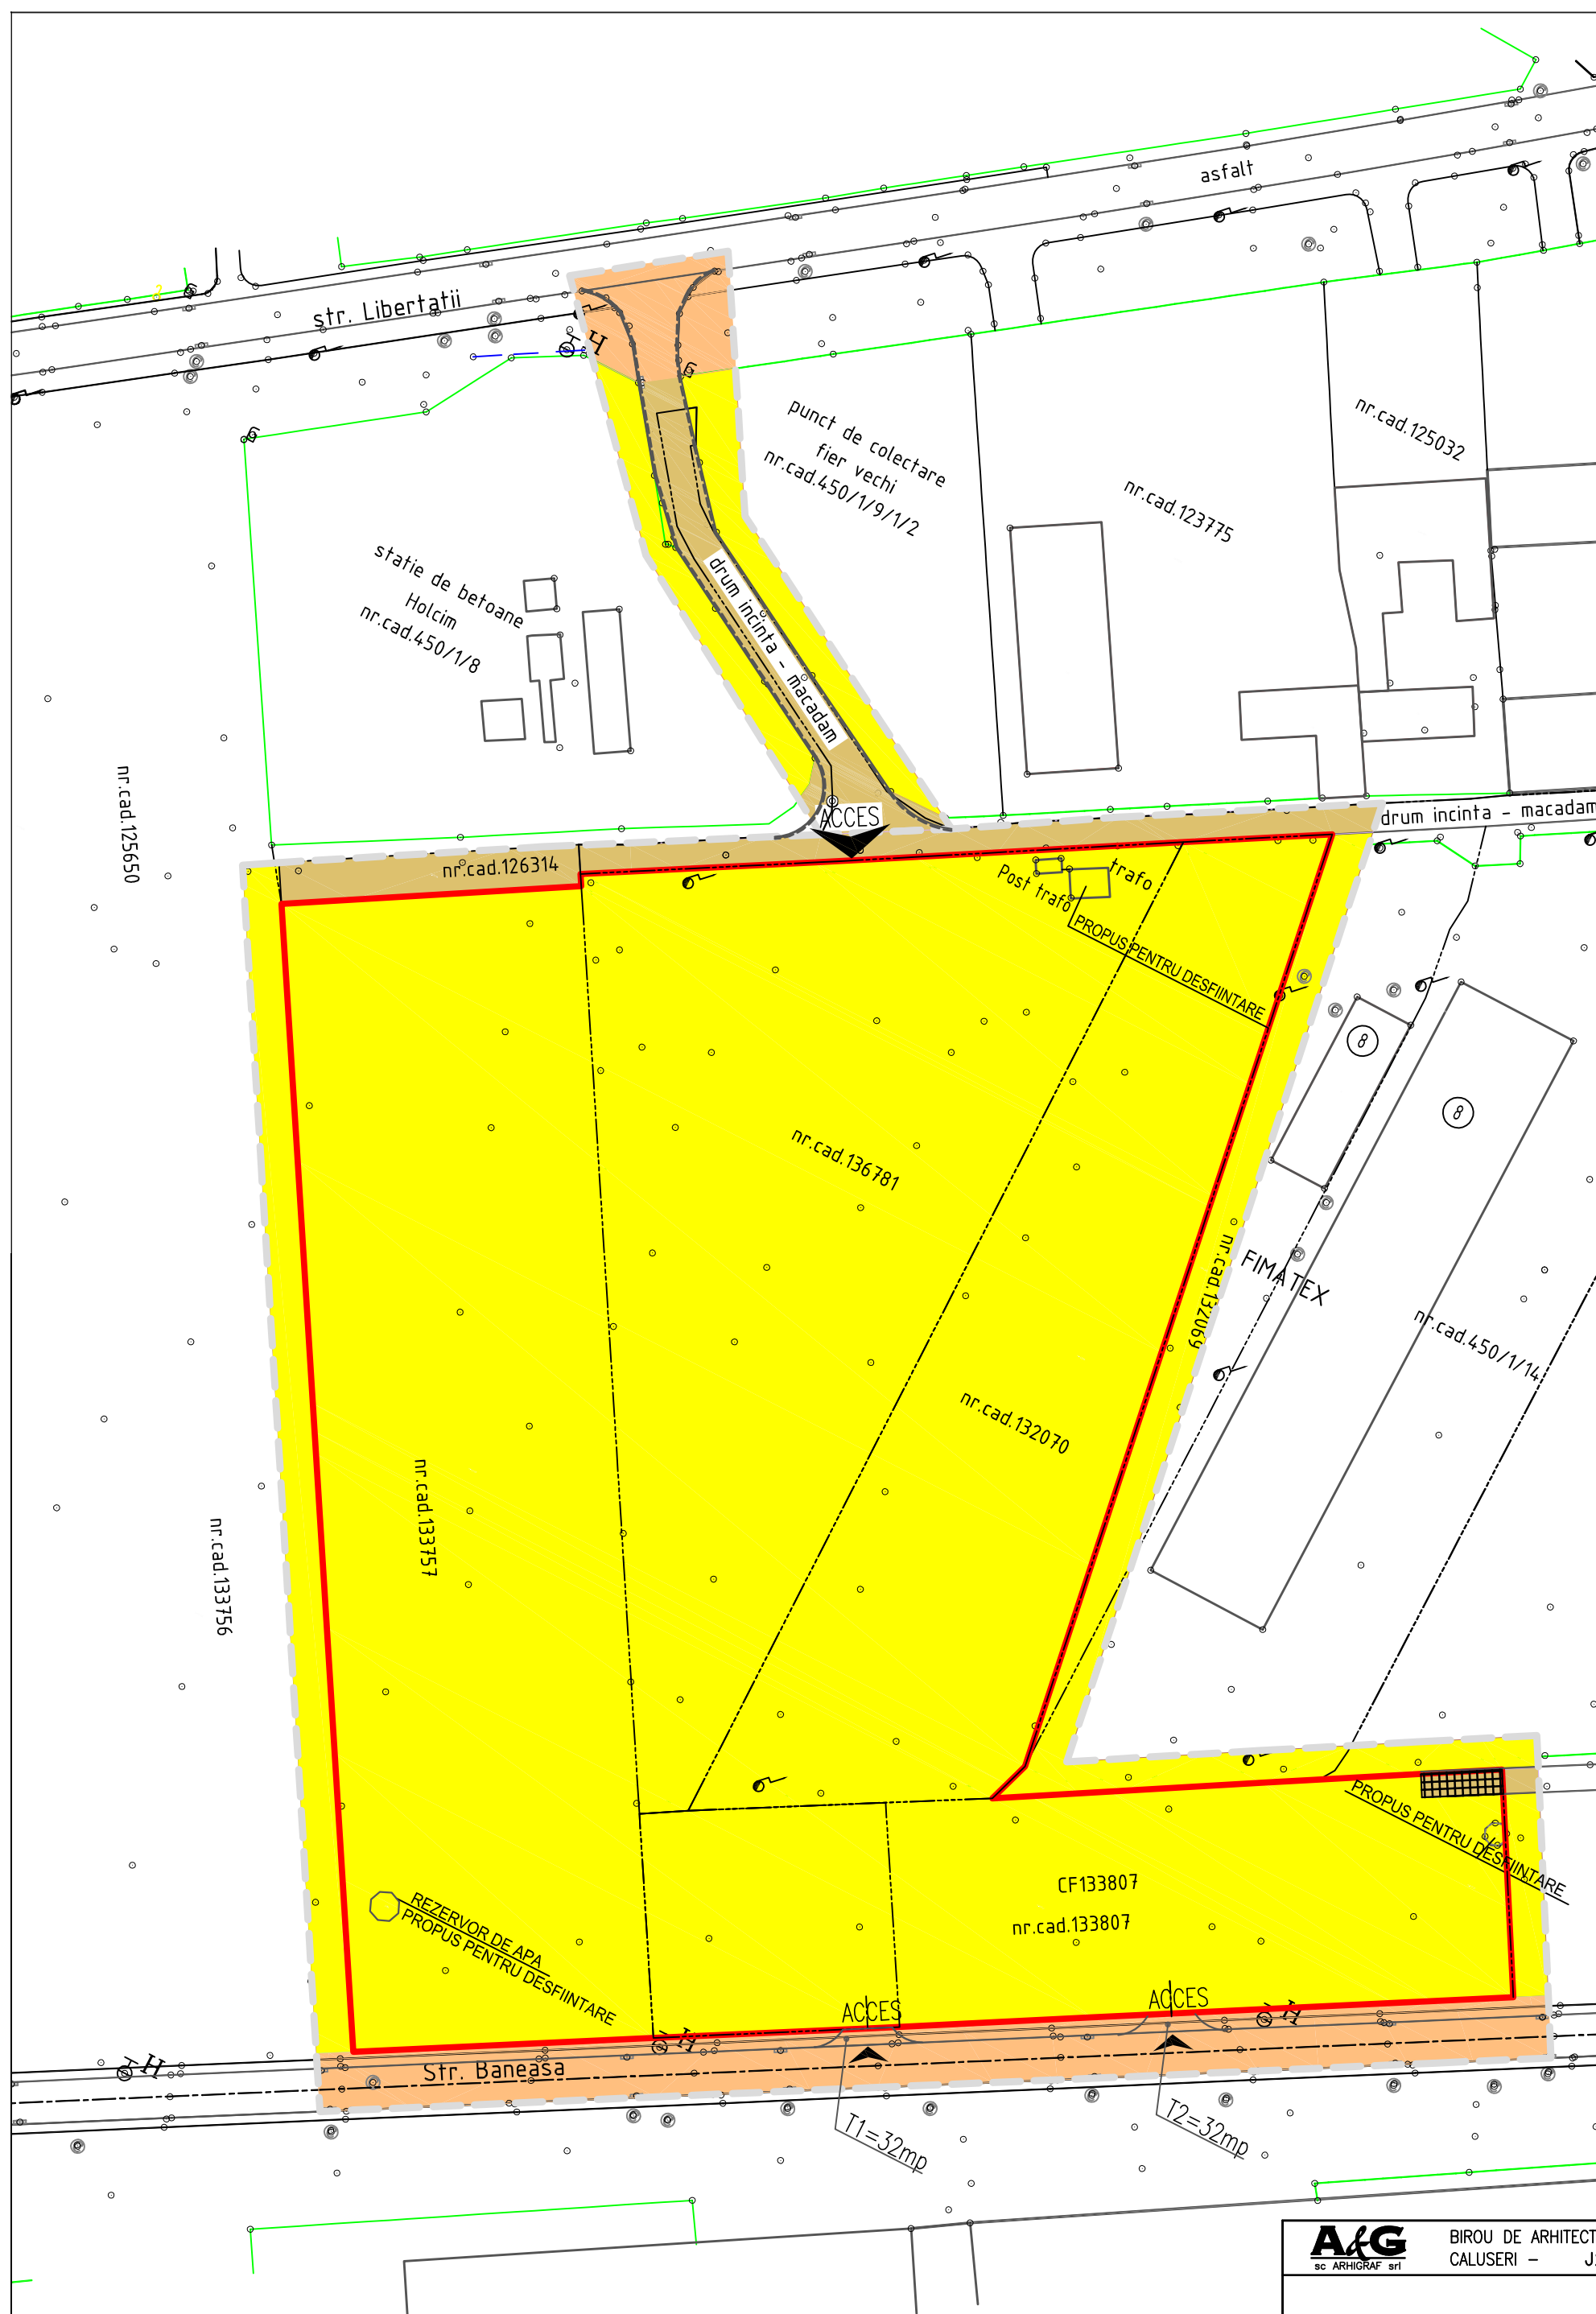

LEGENDA:

- LIMITA ZONEI STUDIATE
- LIMITA PROPRIETATE
- DRUMURI EXISTENTE
- DRUMURI PROPUSE
- CLADIRI EXISTENTE
- CLADIRI PROPUSE

TIPURI DE PROPRIETATE

- a.) PROPRIETATE PUBLICA
 - TERENURI PROPRIETATE PUBLICA DE INTERES NATIONAL
 - TERENURI PROPRIETATE PUBLICA DE INTERES JUDETEAN
 - TERENURI PROPRIETATE PUBLICA DE INTERES LOCAL
- b.) PROPRIETATE PRIVATA
 - TERENURI PROPRIETATE PRIVATA DE INTERES NATIONAL
 - TERENURI PROPRIETATE PRIVATA DE INTERES JUDETEAN
 - TERENURI PROPRIETATE PRIVATA DE INTERES LOCAL
 - TERENURI PROPRIETATE PRIVATA A PERSOANELOR FIZICE SAU JURIDICE
- c.) TERENURI IN LITIGIU
 - TERENURI IN LITIGIU

CIRCULATIA TERENURILOR

- TERENURI CE SE INTENTIONEAZA A FI TRECUTE IN DOMENIUL PUBLIC
- TERENURI CE SE INTENTIONEAZA A FI TRECUTE IN DOMENIUL PRIVAT AL UNITATILOR ADMINISTRATIV TERRITORIALE
- TERENURI AFLATE IN DOMENIUL PRIVAT DESTINATE CONCESIONARII
- TERENURI AFLATE IN DOMENIUL PRIVAT DESTINATE SCHIMBULUI
- TERENURI AFLATE IN DOMENIUL PUBLIC, INCHIRIATE DE PERSOANE JURIDICE

BIROU DE ARHITECTURA SI URBANISM CALUSERI - J26-728-1994	sef proiect	arh. Octavian LIPOVAN	
	proiectat	arh. Octavian LIPOVAN	
	intocmit	ing. SZOCS Angela	
	verificat	arh. WINKLER Eniko	
	BENEFICIAR:	SC UNIPREST IMOBILIARE SRL str. Depozitelor, nr. 20, Tirgu Mures	FAZA: PUZ
	TITLU	PUZ - RECONVERSIE FUNCTIONALA ZONA DIN "LM" IN UTR "A12d", in vederea construirii unei hale PROIECT: metalice cu functiunea de centru logistic	DATA: sept. 2016
	TITLU	PROPRIETATEA ASUPRA TERENURILOR	SCARA: 1:1.000
	PLANSA:	CIRCULATIA TERENURILOR	NR.PROIECT: 482-16 REV. - NR.PLANSA : U 005.1

ACEST PROIECT ESTE PROPRIETATEA INTELLECTUALA A SC ARHIGRAF SRL. UTILIZAREA LUI INTRA SUB INCIDENTA LEGII DREPTULUI DE AUTOR.