


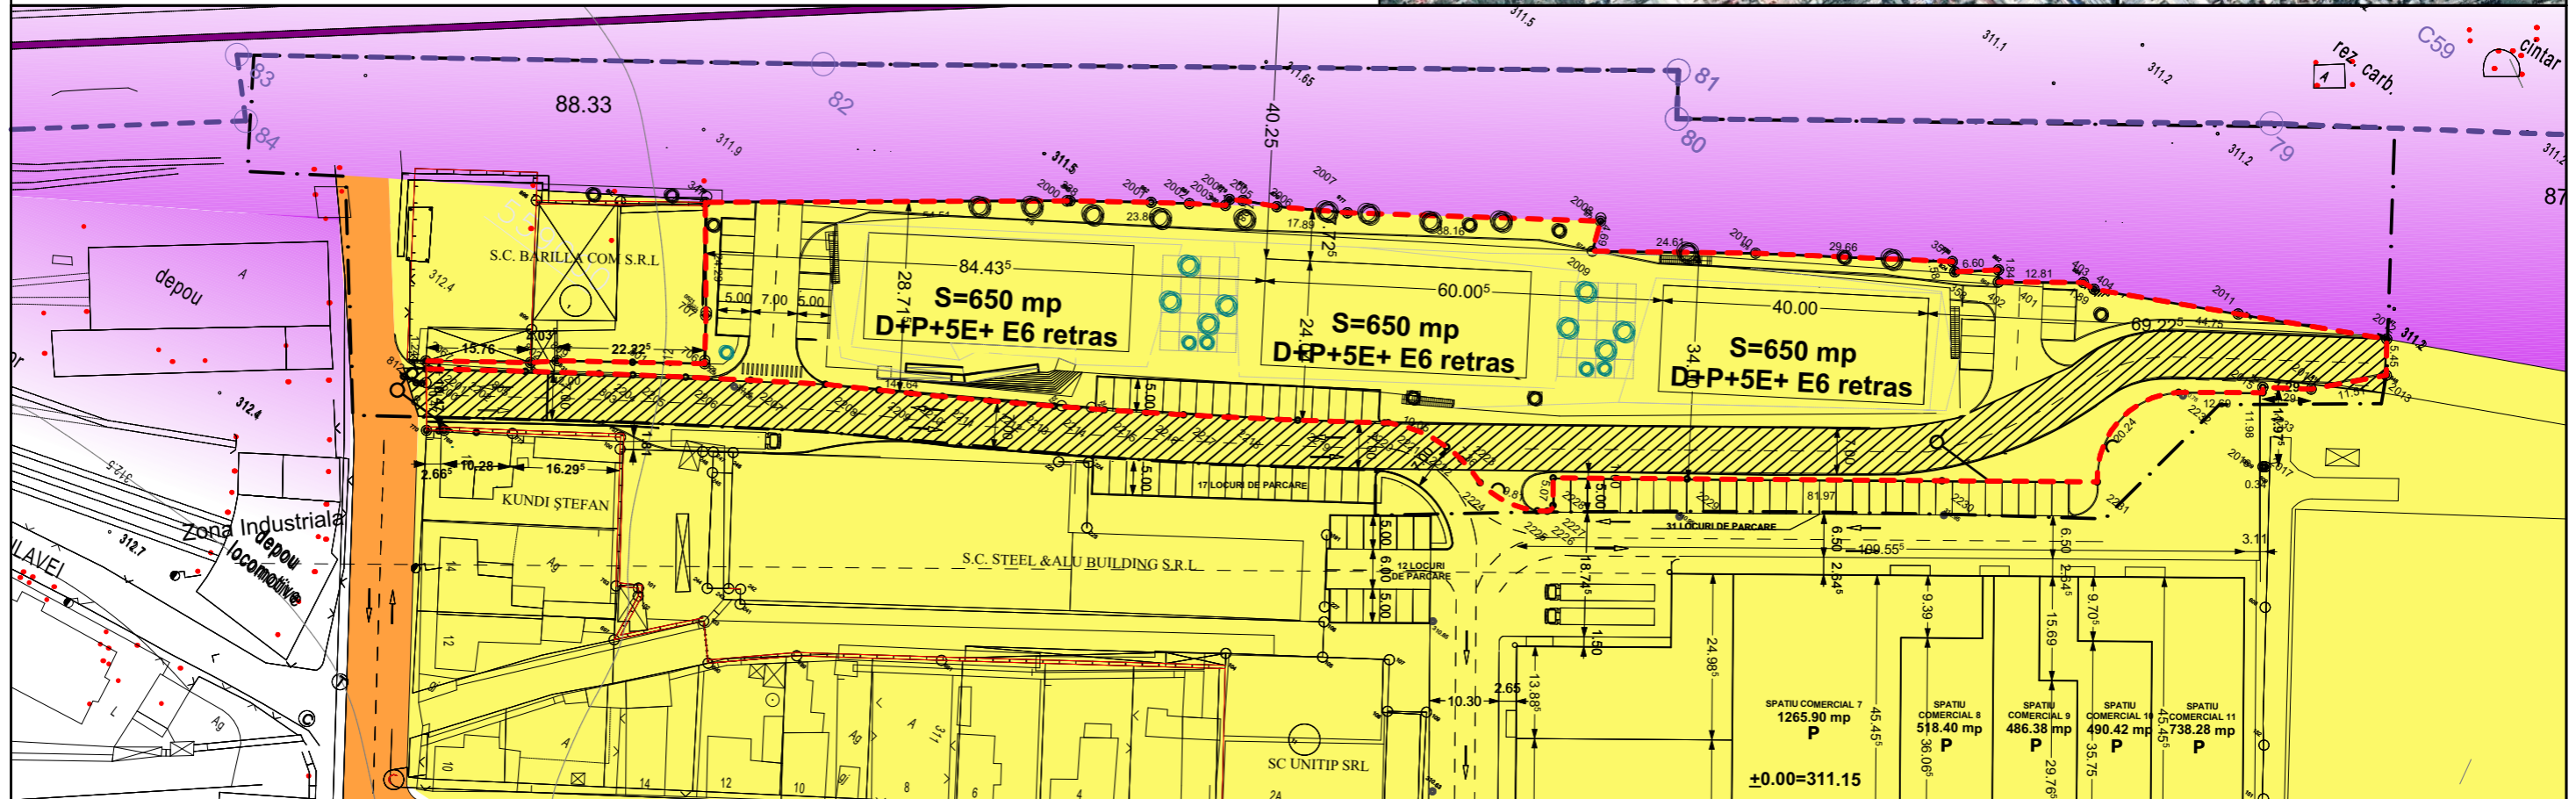

# P.U.D. - CONSTRUIRE ANSAMBLU SERVICII DE INTERES GENERAL, ACTIVITATI PRODUCTIVE MICI NEPOLUANTE, LOCUINTE DE SERVICI mun. Tîrgu Mureş, jud. Mureş



### LEGENDA:

#### LIMITE:

- LIMITA ZONEI STUDIATE
- LIMITA PROPRIETATE

### TIPURI DE PROPRIETATE ASUPRA TERENURILOR DIN INTRAVILAN:

#### PROPRIETATE PUBLICĂ:

- TERENURI PROPRIETATE PUBLICĂ DE INTERES NAŢIONAL
- TERENURI PROPRIETATE PUBLICĂ DE INTERES LOCAL

### PROPRIETATE PRIVATĂ:

- TERENURI PROPRIETATE PRIVATĂ A PERSOANELOR FIZICE SAU JURIDICE

#### CIRCULATIA TERENURILOR:

- TEREM CE VA FI CEDAT LA DOMENIUL PUBLIC LA MOMENTUL LA CARE SE VA REGLEMENTA CALEA DE ACCES PENTRU APROVIZIONARE DACA VA FI CAZUL  
S= 2157,20 mp

Prezenta planşă este proprietatea intelectuală a S.C. ARHITECTON S.R.L. Reproducerea totală sau parţială fără acordul proiectantului este interzisă şi se sancţionează conform legii.

		S.C. ARHITECTON S.R.L.		Beneficiar:		PROIECT NR.
		str. Revoluţiei nr. 22, Tg-Mureş-RO tel/fax: 0265-217822 J26-1100-2002 - R15097611 arhitectonpro@yahoo.com		S.C. MULTINVEST S.R.L.		460/2016
Specificatie	Nume	Semnatura	Scara:	Denumire proiect:		FAZA DE PR.:
Proiectat	arh. Kovacs Angela		1: 1 000	CONSTRUIRE ANSAMBLU SERVICII DE INTERES GENERAL, ACTIVITATI PRODUCTIVE MICI NEPOLUANTE, LOCUINTE DE SERVICI str. Gheorghe Doja nr. 64-68, mun. Tîrgu Mureş, jud. Mureş		P.U.D.
Intocmit	arh. Kovacs Angela		Data:	Denumire planşa:		PLANSA NR.
Desenat	arh. Alexandra Iuga		03.2017	REGLEMENTARI JURIDICE		A.08