


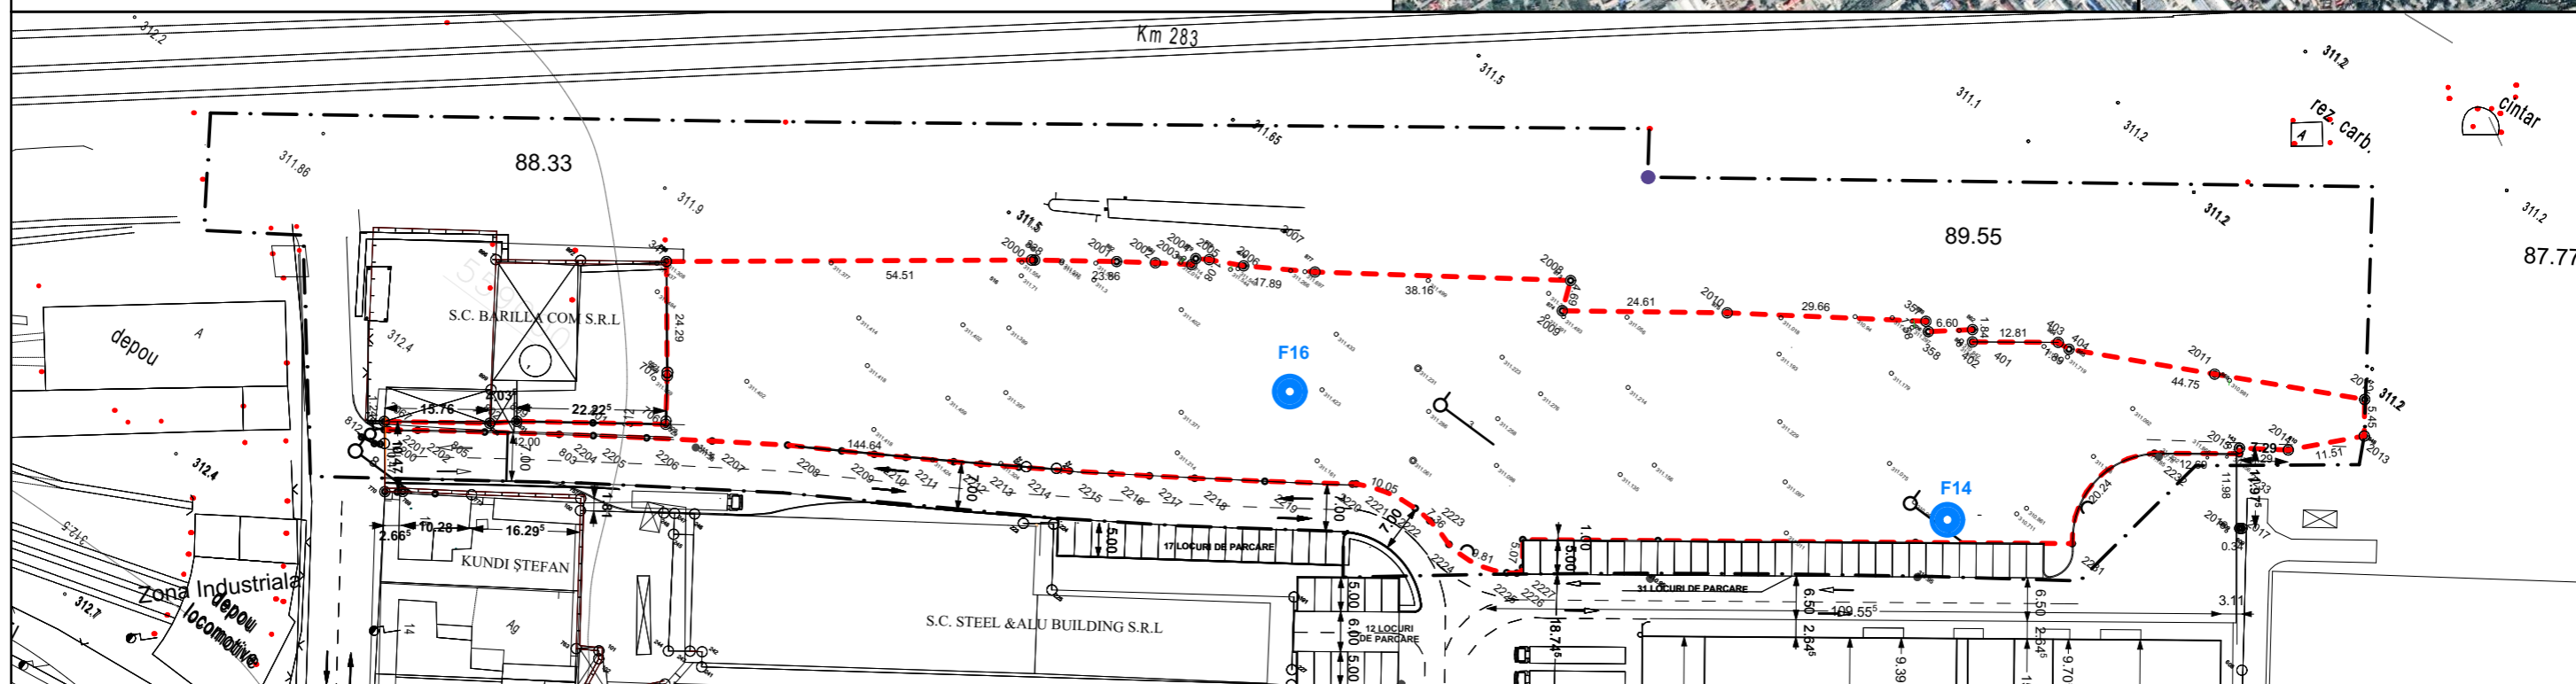

# P.U.D. - CONSTRUIRE ANSAMBLU SERVICII DE INTERES GENERAL, ACTIVITATI PRODUCTIVE MICI NEPOLUANTE, LOCUINTE DE SERVICI mun. Tîrgu Mureş, jud. Mureş



**FIȘA FORAJULUI F14**

**FIȘA FORAJULUI F16**

**LEGENDA:**

**LIMITE:**

LIMITA ZONEI STUDIAȚE


LIMITA PROPRIETATE

FORAJ GEOTEHNIC

Nr. strat	Denumirea rocii	Adâncime m	Cotă absolută m	Grosime m	NH m	Probe m
	nivel teren	0,00	310,88	0,00		
1	Umplură de pământ cu moloz	1,10	309,78	1,10		
2	Sol vegetal negru	2,40	308,48	1,30		
3	Argilă prăfoasă cafenie plastic consistentă	4,40	306,58	2,00		P1-3,40
4	Argilă prăfoasă - nisipoasă cafenie - cenușie, plastic consistentă	5,30	305,58	0,90		P2-5,00
5	Pietriș - bolovăniș cu nisip	6,00	304,88	0,70		

Nr. strat	Denumirea rocii	Adâncime m	Cotă absolută m	Grosime m	NH m	Probe m
	nivel teren	0,00	310,88	0,00		
1	Placă de beton - (0,14 m) Umplură de pământ cu moloz	1,70	309,67	1,70		
2	Argilă prăfoasă cafenie plastic consistentă	4,50	306,87	2,80		P1-2,60
3	Nisip mijlociu - fin, prăfos cafeniu - cenușiu	5,20	306,17	0,70		P2-4,90
4	Pietriș - bolovăniș cu nisip	6,00	305,37	0,80		

Prezenta planșă este proprietatea intelectuală a S.C. ARHITECTON S.R.L. Reproducerea totală sau parțială fără acordul proiectantului este interzisă și se sancționează conform legii.

			<b>S.C. ARHITECTON S.R.L.</b> str. Revoluției nr. 22, Tg-Mureș-RO tel/fax: 0265-217822 J26-1100-2002 - R15097611 arhitectonpro@yahoo.com		Beneficiar: <b>S.C. MULTINVEST S.R.L.</b> Str. Gheorghe Doja nr. 67, Tîrgu Mureș, jud. Mureș		PROIECT NR. 460/2016
Specificatie	Nume	Semnatura	Scara:	Denumire proiect: <b>CONSTRUIRE ANSAMBLU SERVICII DE INTERES GENERAL, ACTIVITATI PRODUCTIVE MICI NEPOLUANTE, LOCUINTE DE SERVICI</b> str. Gheorghe Doja nr. 64-68, mun. Tîrgu Mureș, jud. Mureș		FAZA DE PR.: P.U.D.	
Proiectat	arh. Kovacs Angela		1: 1 000				
Intocmit	arh. Kovacs Angela						
Desenat	arh. Alexandra Iuga		Data:	Denumire planșă: <b>STUDIU GEOTEHNIC</b>		PLANȘA NR. A.09	
			03.2017				