
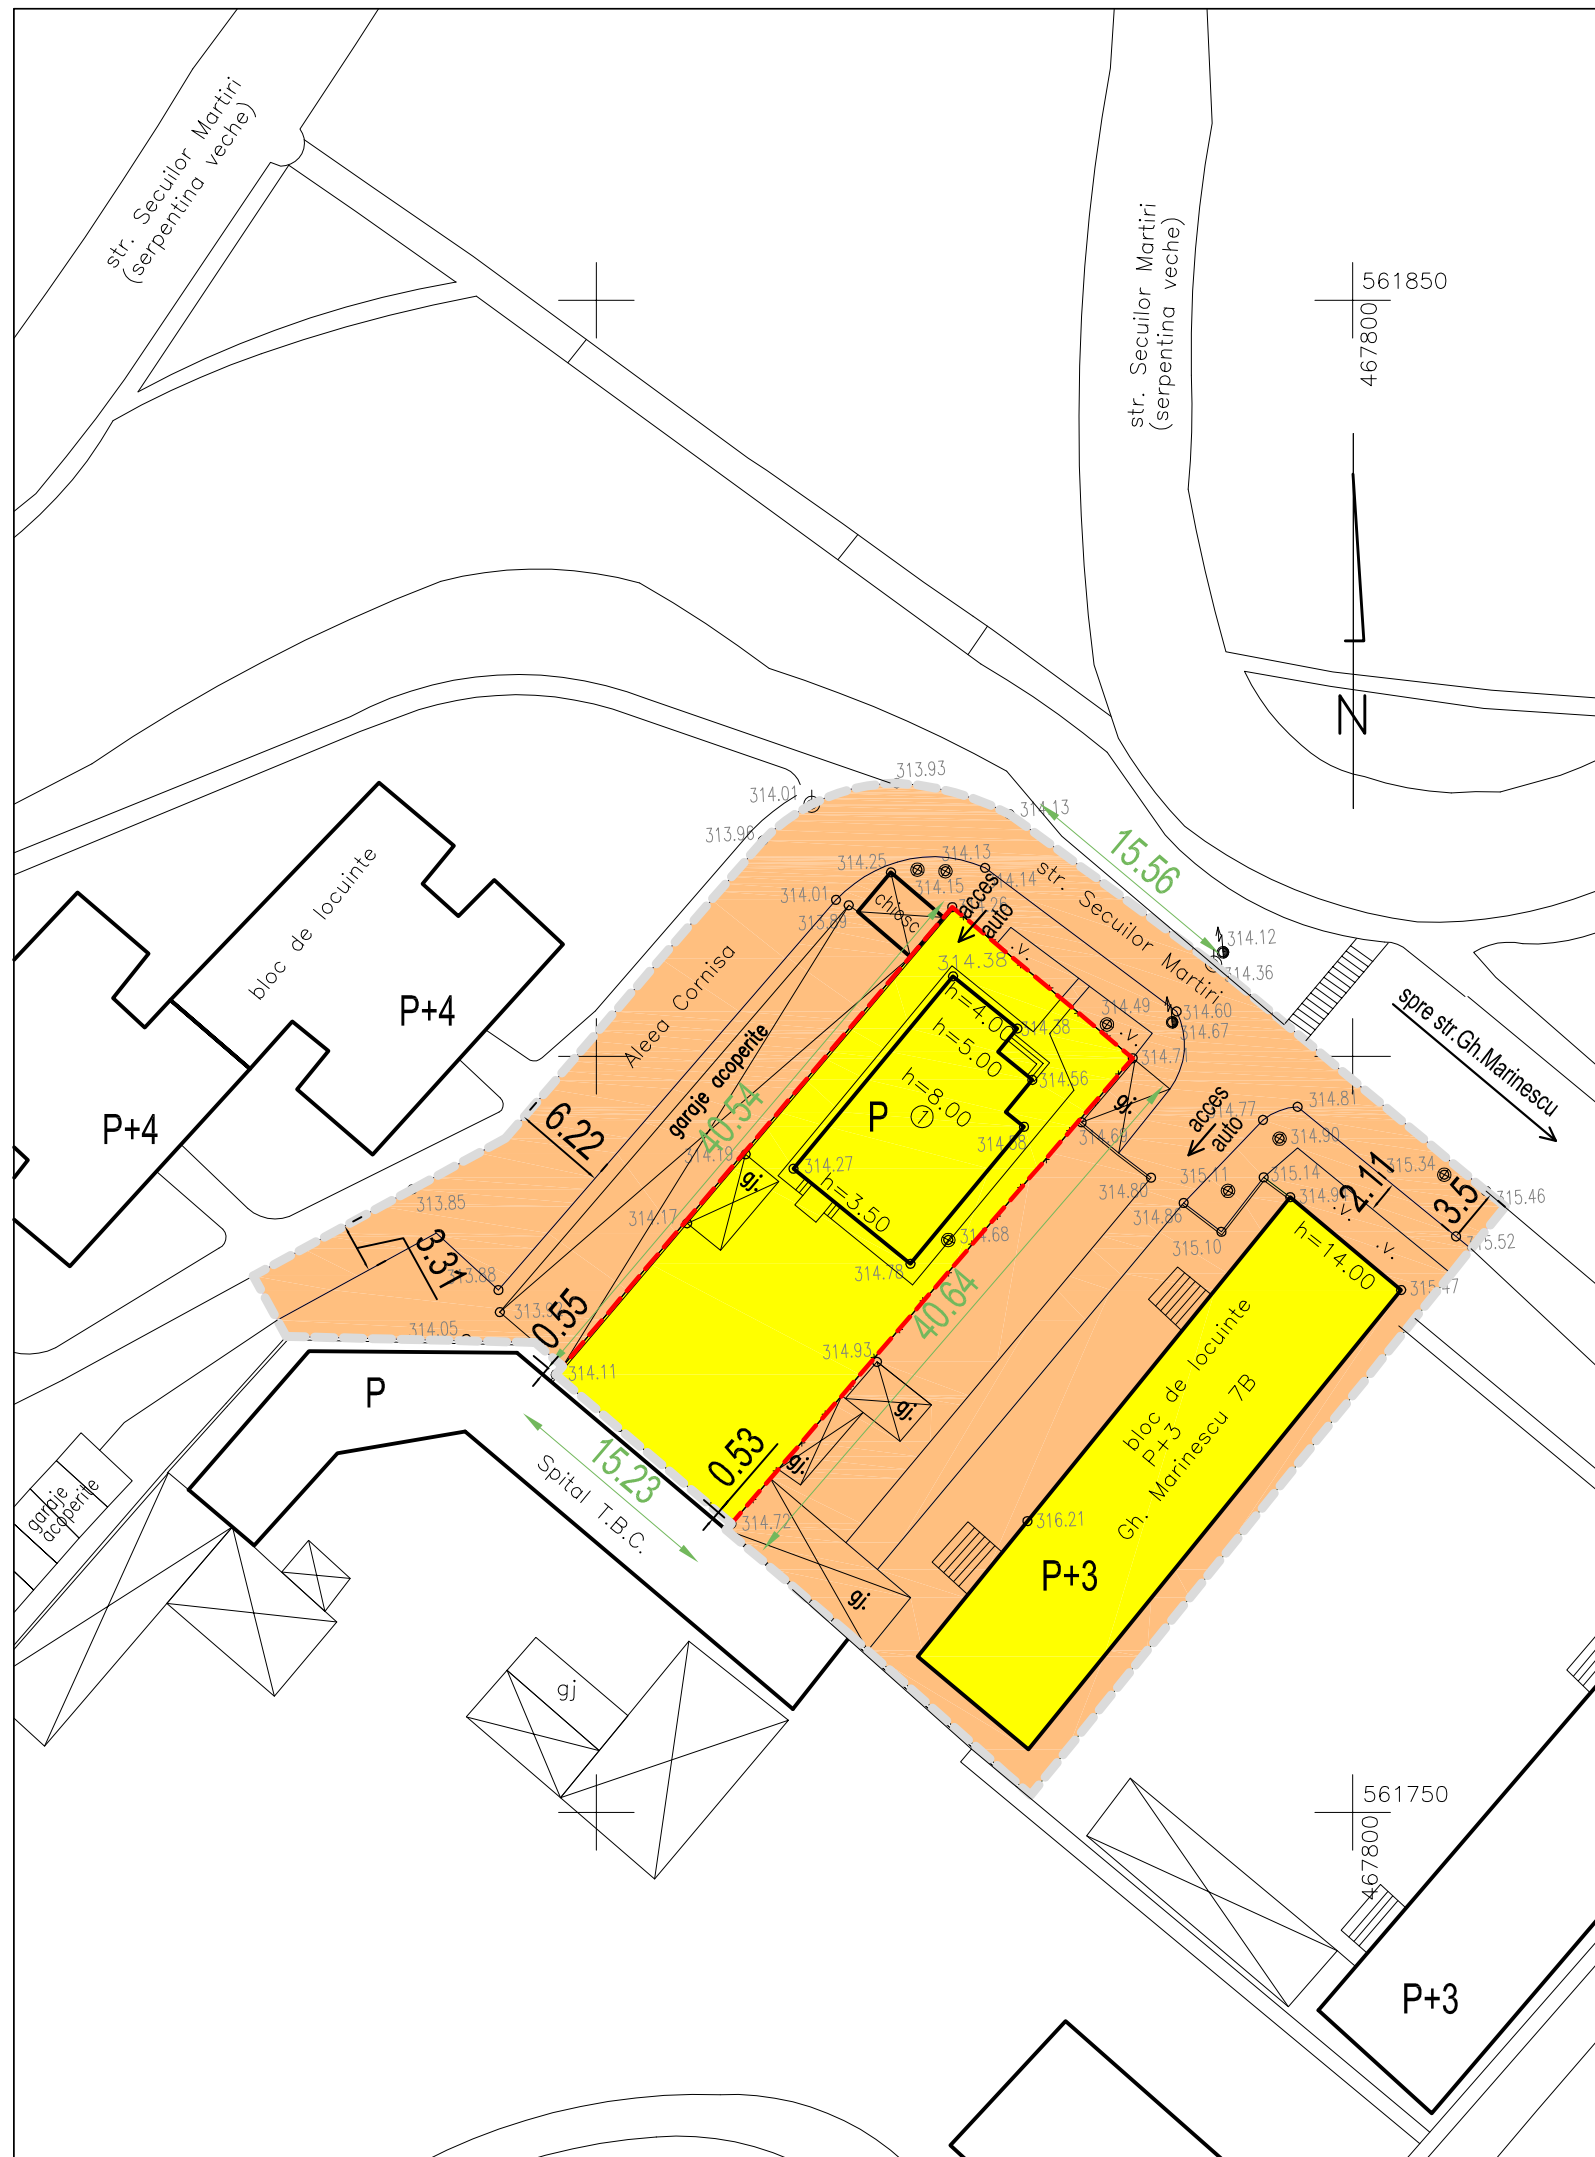


PUZ - RECONVERSIE FUNCTIONALA TEREN DIN UTR "L1" IN UTR "CM3" str. Secuilor Martiri nr.1, Tg.Mures, jud. Mures

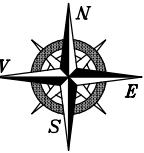

LEGENDA:

- LIMITA ZONEI STUDIATE
- - - - - LIMITA PROPRIETATE STUDIATA
- == DRUMURI EXISTENTE
- ▭ CLADIRI EXISTENTE

TIPURI DE PROPRIETATE

- a.) PROPRIETATE PUBLICA
- TERENURI PROPRIETATE PUBLICA DE INTERES NATIONAL
 - TERENURI PROPRIETATE PUBLICA DE INTERES JUDETEAN
 - TERENURI PROPRIETATE PUBLICA DE INTERES LOCAL
- b.) PROPRIETATE PRIVATA
- TERENURI PROPRIETATE PRIVATA DE INTERES NATIONAL
 - TERENURI PROPRIETATE PRIVATA DE INTERES JUDETEAN
 - TERENURI PROPRIETATE PRIVATA DE INTERES LOCAL
 - TERENURI PROPRIETATE PRIVATA A PERSOANELOR FIZICE SAU JURIDICE
- c.) TERENURI IN LITIGIU
- TERENURI IN LITIGIU

CIRCULATIA TERENURILOR

- ▨ TERENURI CE SE INTENTIONEAZA A FI TRECUTE IN DOMENIUL PUBLIC
- ▩ TERENURI CE SE INTENTIONEAZA A FI TRECUTE IN DOMENIUL PRIVAT AL UNITATILOR ADMINISTRATIV TERRITORIALE
- ▧ TERENURI AFLATE IN DOMENIUL PRIVAT DESTINATE CONCESIONARI
- ▦ TERENURI AFLATE IN DOMENIUL PRIVAT DESTINATE SCHIMBULUI
- ▤ TERENURI AFLATE IN DOMENIUL PUBLIC, INCHIRIATE DE PERSOANE JURIDICE

| | | | | | |
|-------------|--|------------|------------------------------|-------------------------------|-------|
| | BIROU DE ARHITECTURA SI URBANISM CALUSERI - J26-1570-2004 | | sef proiect | arh. Octavian LIPOVAN | |
| | | | conform ridicare topografica | | |
| | | | intocmit | arh. WINKLER Eniko | |
| | | | verificat | arh. Octavian LIPOVAN | |
| BENEFICIAR: | | | | di. FIKO ISTVAN | FAZA: |
| | | | | Tg Mures, psj. Padurii nr. 28 | PUZ |
| TITLU | PUZ-RECONVERSIE FUNCTIONALA TEREN DIN UTR "L1" IN UTR "CM3" | DATA: | NR.PROIECT: | | |
| PROIECT: | str. Secuilor Martiri nr.1, Tg.Mures, jud. Mures | sept. 2016 | 81-16 | | |
| TITLU | PROPRIETATEA ASUPRA TERENURILOR | SCARA: | NR.PLANSA : | | |
| PLANSA: | CIRCULATIA TERENURILOR | 1:500 | U 004 | | |

ACEST PROIECT ESTE PROPRIETATEA INTELLECTUALA A SC ARHICRAF SRL. UTILIZAREA LUI INTRA SUB INCIDENTA LEGII DREPTULUI DE AUTOR.