
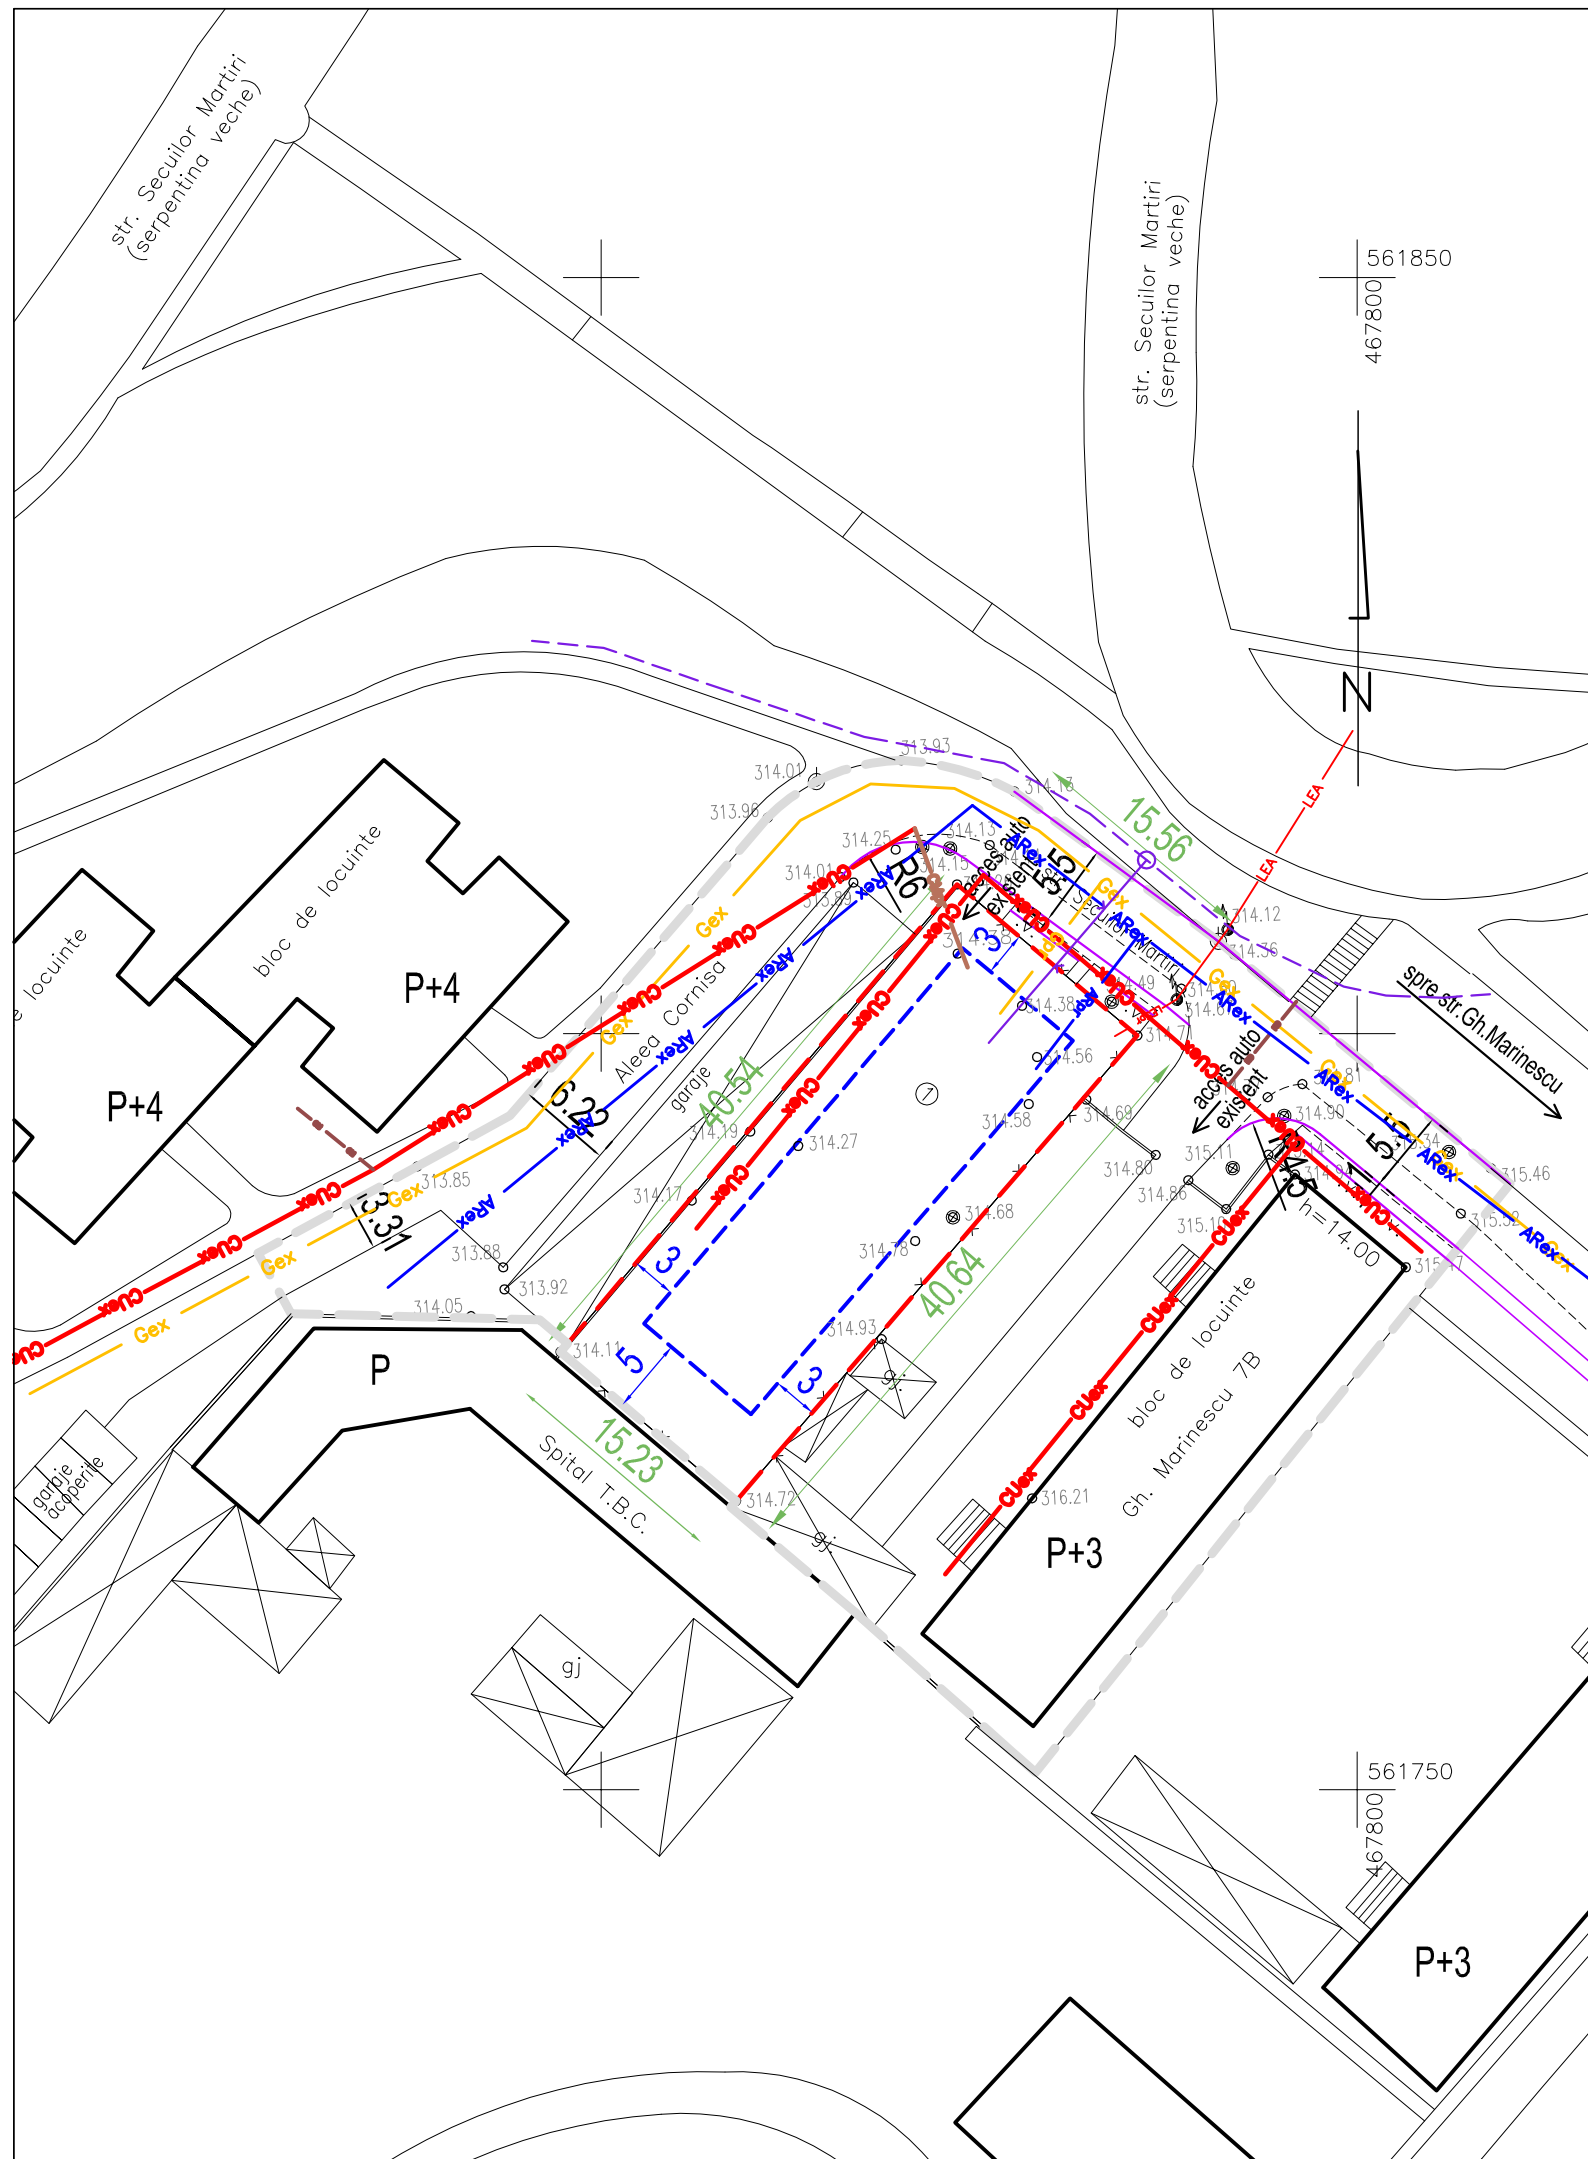


# PUZ - RECONVERSIE FUNCTIONALA TEREN DIN UTR "L1" IN UTR "CM3" str. Secuilor Martiri nr.1, Tg.Mures, jud. Mures

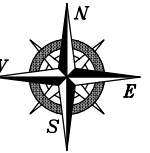

### LEGENDA:

- LIMITA ZONEI STUDIATE
- LIMITA DE PROPRIETATE
- CLADIRI EXISTENTE
- RETRAGERI PROPUSE FATA DE LIMITA DE PROPRIETATE

### RETELE EDILITARE EXISTENTE:

- ARex** CONDUCTA APA POTABILA – SC COMPANIA AQUASERV SA
- CUex** CANAL UNITAR – SC COMPANIA AQUASERV SA
- Gex** CONDUCTA DE GAZ PRESIUNE REDUSA, PE Ø75MM / E-ON
- LEA** LINIE ELECTRICA AERIANA
- RETEA SUBTERANA ILUMINAT PUBLIC
- TUBULATURA SUBTERANA PENTRU FIBRE OPTICE

### RETELE EDILITARE PROPUSE:

- ARpr** CONDUCTA APA POTABILA
- CMpr** CANALIZARE MENAJERA
- Gpr** CONDUCTA DE GAZ, PRESIUNE REDUSA
- LESpr** LINIE ELECTRICA SUBTERANA
- CAMIN DE BRANSAMENT SI TUB PE 40-63MM PROPUSE PENTRU FIBRE OPTICE

	BIROU DE ARHITECTURA SI URBANISM CALUSERI – J26-1570-2004		sef proiect	arh. Octavian LIPOVAN	
			proiectat	arh. Octavian LIPOVAN	
			desenat	arh. WINKLER Eniko	
			verificat	arh. Octavian LIPOVAN	
			BENEFICIAR: dl. FIKO ISTVAN Tg Mures, psj. Padurii nr. 28		FAZA: PUZ
			TITLU: PUZ-RECONVERSIE FUNCTIONALA TEREN DIN UTR "L1" IN UTR "CM3"	DATA: sept. 2016	NR.PROIECT: 81-16
			PROIECT: str. Secuilor Martiri nr.1, Tg.Mures, jud. Mures	SCARA:	NR.PLANSA :
			TITLU: SITUATIE PROPUSA	1:500	U 005
ACEST PROIECT ESTE PROPRIETATEA INTELLECTUALA A SC ARHIGRAF SRL. UTILIZAREA LUI INTRA SUB INCIDENTA LEGII DREPTULUI DE AUTOR.			PLANSA: REGLEMENTARI EDILITARE		