

PLAN URBANISTIC ZONAL

LOTIZARE SI REGLEMENTARE ZONA PENTRU ANSAMBLU DE LOCUINTE UNIFAMILIALE str. MARULUI fn TG.MURES

REGLEMENTARI URBANISTICE


LEGENDA

LIMITE

- LIMITA ZONEI STUDIATE
- LIMITA DE PROPRIETATE

ZONIFICARE FUNCTIONALA

- ZONA DE LOCUIT
- CIRCULATII EXISTENTE
- PARCARI si ALEE ACCES
- ZONE VERZI
- INTRARE IN INCINTA, CLADIRE
- EDIFICABIL
- ALINIAMENT PROPUIS
- POT - 35 %
- CUT - 0.6

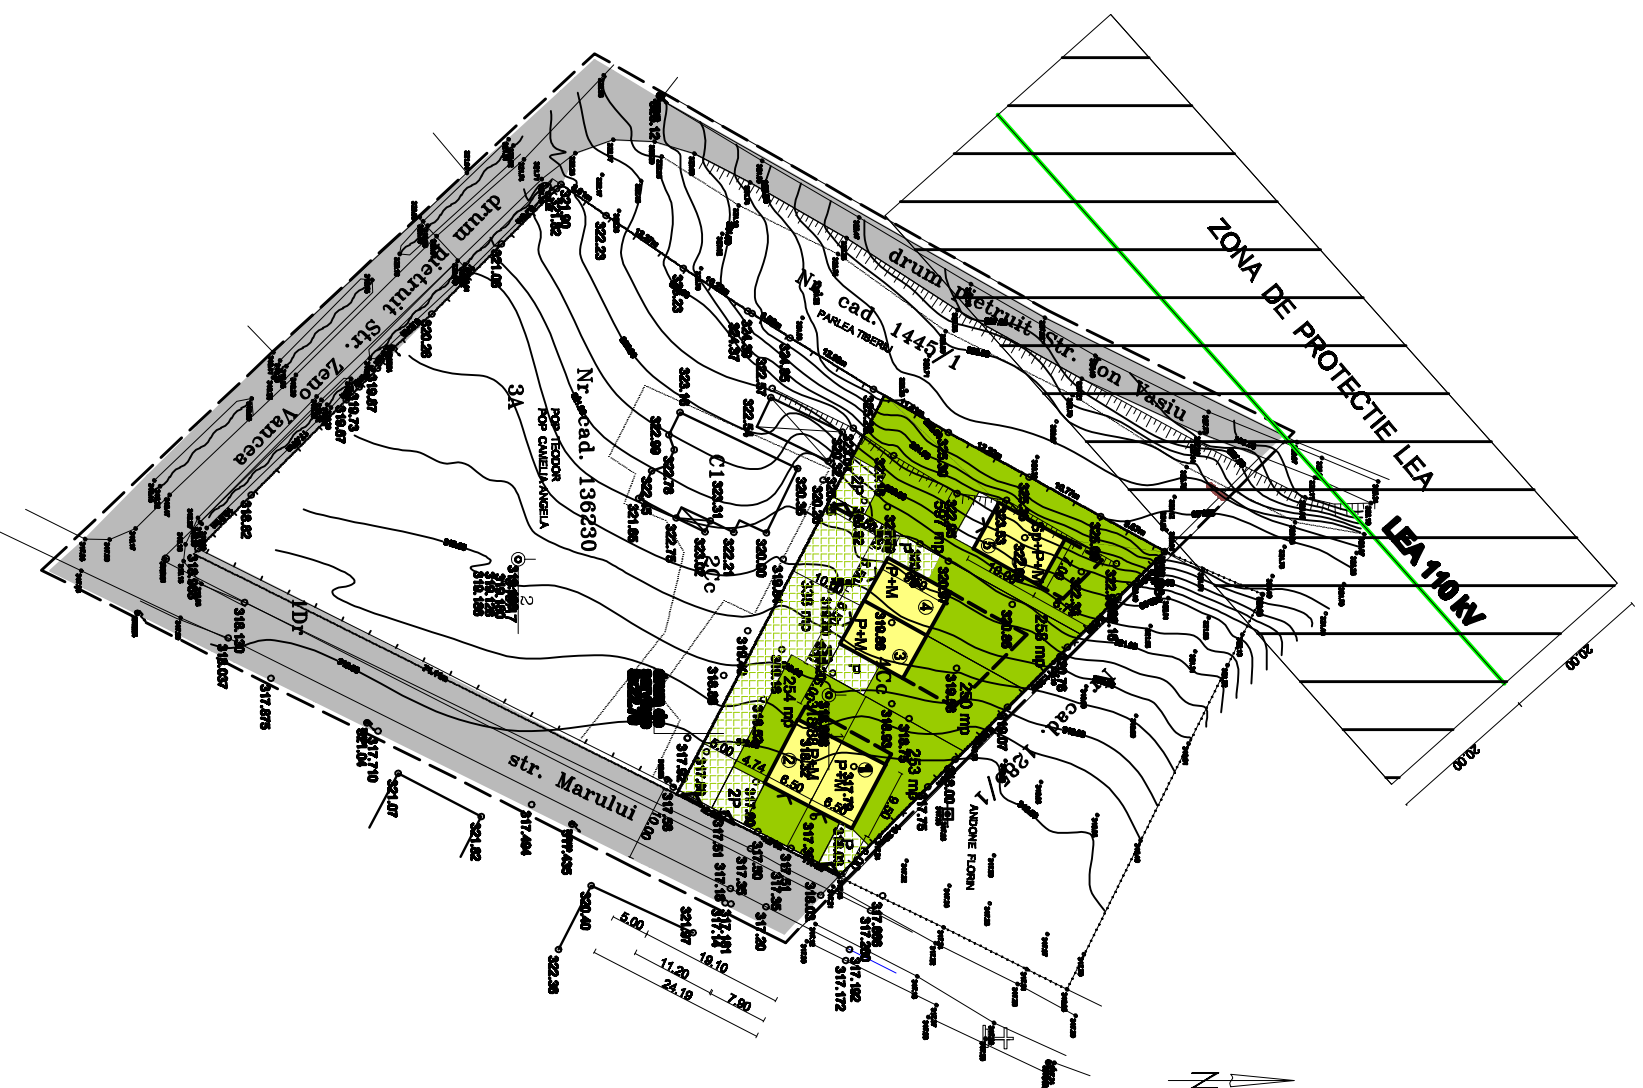

NR. CRT.	EXISTENT		PROPUIS	
	SUPRAFATA (mp)	%	SUPRAFATA (mp)	%
1.	TEREN INTRAVILAN CURTI, C-TII	1000.00	89.61	-
2.	ZONA DE LOCUIT	-	1950.00	89.61
3.	ZONA DE CIRCULATII	226.00	10.39	226.00
	ZONA STUDIATA	2176.00	100.00	2176.00
TOTAL ZONA STUDIATA 9490 mp				

sc VIA MODUL srt C.U.I. 14357551 J26 / 900 / 2001 TG.MURES	PLAN URBANISTIC ZONAL LOTIZARE SI REGLEMENTARE ZONA PENTRU ANSAMBLU DE LOCUINTE UNIFAMILIALE str. Marului fn TG.MURES BENEFICIARI - POP TEODOR si CAMELIA ANGELA
Pr. arh. MARIA DRAGOTA TNA nr. 515	REGLEMENTARI URBANISTICE SC. 1 : 1000
PR.NR. 739 fr. I 2017 FAZA PUZ PL.A/2	