


P.U.Z. - RECONFORMARE ZONA "V5" IN ZONĂ MIXTĂ  
CONTINÂND INSTITUȚII, SERVICII ȘI ECHIPAMENTE PUBLICE  
Tîrgu Mureș, str. Gheroghe Doja nr. 302

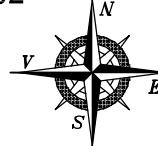

LEGENDA:

- LIMITA ZONEI STUDIATE
- LIMITA PROPRIETATE STUDIATA
- DRUMURI EXISTENTE
- CLADIRI EXISTENTE

STRUCTURA CLADIRILOR EXISTENTE:




STAREA CLADIRILOR:

- M — MEDIE

ZONIFICARE:

- CULOARE DE PROTECȚIE FATA DE INFRASTRUCTURA TEHNICA-UTR "V5"
- ZONA CAI DE COMUNICARE RUTIERA SI AMENAJARI AFERENTE
- ZONA CAI DE COMUNICARE FEROVIAREA SI AMENAJARI AFERENTE
- APE

DISFUNCIONALITĂȚI	PRIORITĂȚI
<b>CIRCULAȚII</b>	<ul style="list-style-type: none"> <li>- imobil situat între CF și str. Gheroge Doja (DN15) arăta de circulație majoră</li> <li>- imobil fără acces căsătorabil la str. Gheroge Doja</li> <li>- lipsa parcaje</li> </ul>
<b>FOND CONSTRUIT ȘI UTILIZAREA TERENURILOR</b>	<ul style="list-style-type: none"> <li>- destinația construcției existente</li> <li>- organizarea construcțiilor din punct de vedere funcțional, volumetric și structural, astfel încât să se realizeze imagini și volumetri coerente specifice hoiilor funcțiuni</li> </ul>
<b>SPAȚII PLANTATE ȘI DE PROTECȚIE</b>	<ul style="list-style-type: none"> <li>- imobil fără zone plantate întreținute</li> <li>- terenul liber de construcție este lăsat în paragină</li> </ul>
<b>PROBLEME DE MEDIU</b>	<ul style="list-style-type: none"> <li>- vecinătate cu platforma industrială AZOMURES</li> <li>- nivel ridicat de noxe provenite de la vehiculele și locomotivele aflate în trafic pe str. Gh.Doja și la CF</li> <li>- nivel ridicat de poluare sonoră</li> </ul>
<b>PROTEJAREA ZONELOR</b>	<ul style="list-style-type: none"> <li>- pe baza normelor sanitare în vigoare: zona de protecție în lungul pr.Cocos</li> <li>- fata de culoare tehnice: zona de protecție și zona de siguranță a CF</li> <li>- fata de culoare tehnice: zona de siguranță a drumului național</li> <li>- se va respecta zona de protecție fata de cursul de apă (cf.Legii apei)</li> <li>- se va respecta zona de protecție și de siguranță fata de CF</li> <li>- se va respecta zona de siguranță a DN15 în intravilan (cf.Ordonanta 43/1997)</li> </ul>

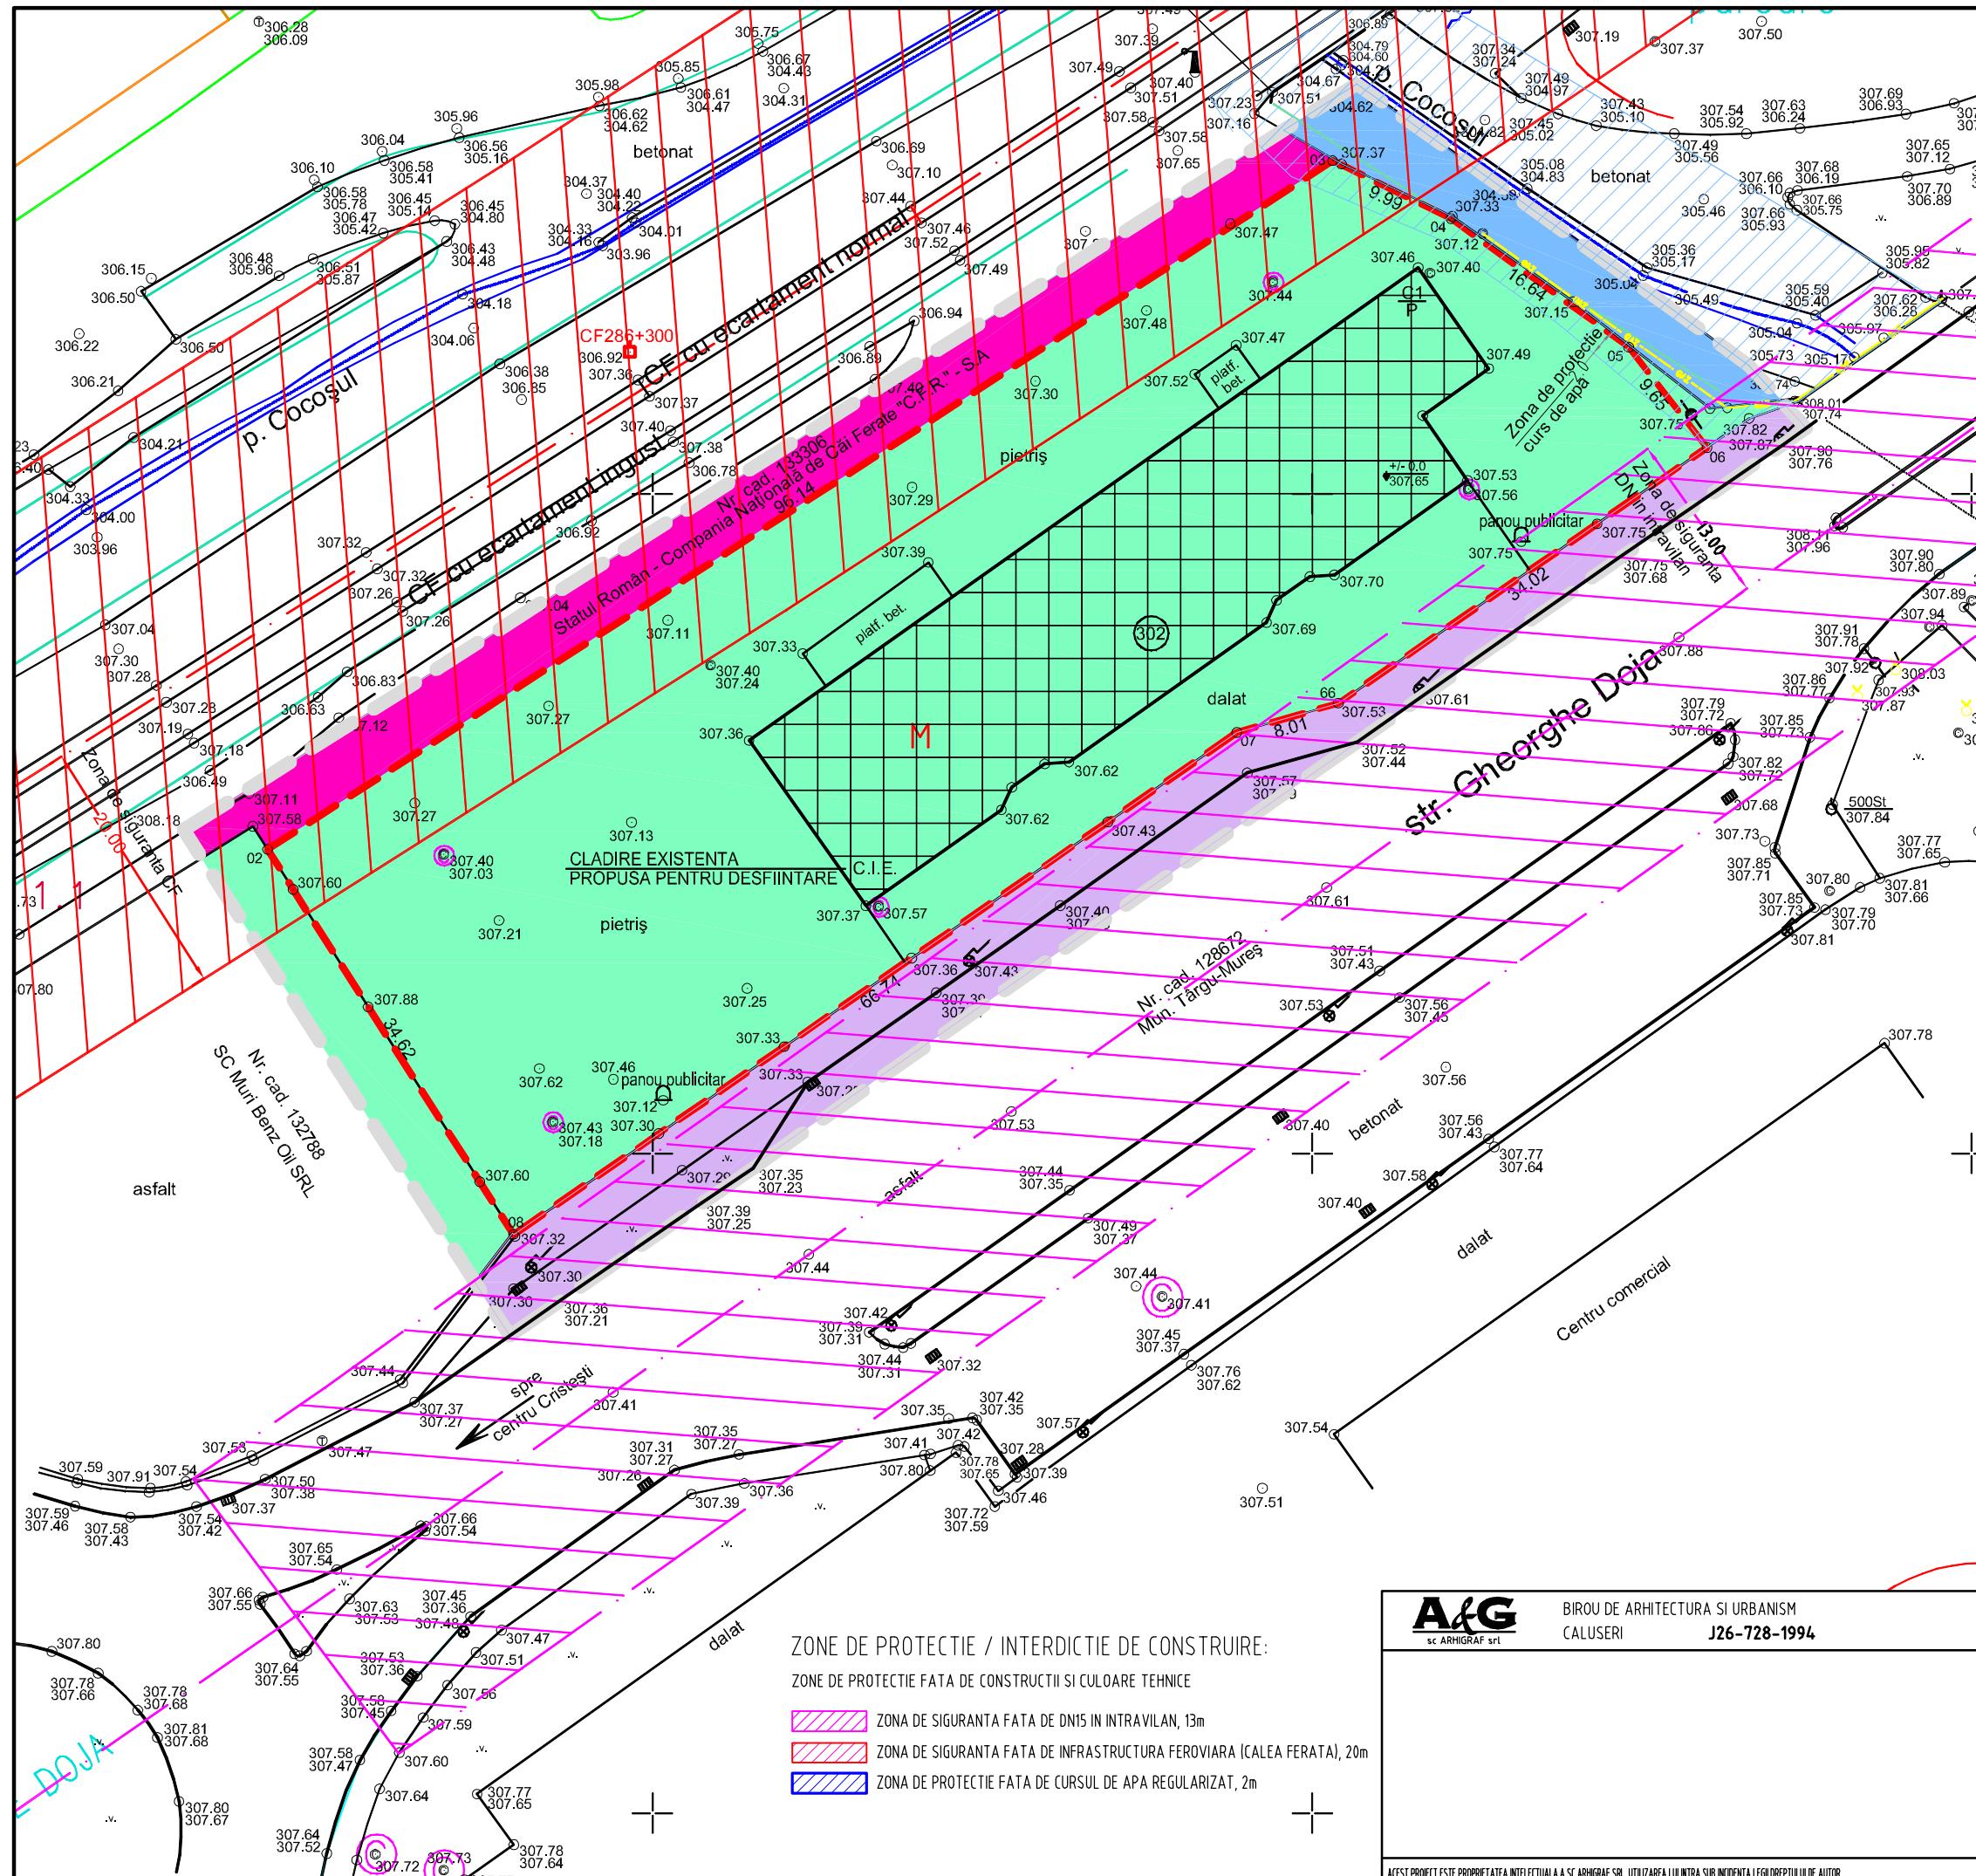

A&G  
sc ARHIGRAF srl

BIROU DE ARHITECTURA SI URBANISM  
CALUSERI J26-728-1994

sef proiect	arch. Octavian LIPOVAN	FAZA: P.UZ
proiectat	arch. Octavian LIPOVAN	
desenat	ing. SZOCS Angela	
verificat	arch. Winkler Eniko	
BENEFICIAR:	S.C. STRATEGIC ADVISORS S.R.L. Str. Valea Ialomitei nr.1A, bl.C18A, sector 6, Bucuresti	
TITLU:	PUZ PENTRU RECONFORMARE ZONA "V5" IN "CM1" SUBZONA MIXTA CONTINÂND INSTITUȚII, SERVICII SI ECHIPAMENTE PUBLICE	
PROIECT:	TÎRGU MUREŞ, str.GH.DOJA nr.302	
TITLU:	SITUAȚIE EXISTENTĂ. DISFUNCIONALITĂȚI	
PLANSĂ:	1:500	NR.PLANSĂ : U003.1