


P.U.Z. - RECONFORMARE ZONA "V5" IN "CM1"
 SUBZONĂ MIXTĂ CONTINAND INSTITUTII,
 SERVICII SI ECHIPAMENTE PUBLICE
 Tîrgu Mureş, str. Gheorghe Doja nr. 302

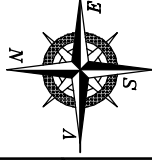

LEGENDA:

- LIMITA ZONEI STUDIATE
- LIMITA PROPRIETATE STUDIATA
- DRUMURI EXISTENTE
- DRUMURI PROPUSE
- CLADIRI EXISTENTE
- CLADIRI PROPUSE

TIPURI DE PROPRIETATE

a.) PROPRIETATE PUBLICA

- TERENURI PROPRIETATE PUBLICA DE INTERES NATIONAL
- TERENURI PROPRIETATE PUBLICA DE INTERES JUDETEAN
- TERENURI PROPRIETATE PUBLICA DE INTERES LOCAL

b.) PROPRIETATE PRIVATA


- TERENURI PROPRIETATE PRIVATA DE INTERES NATIONAL
- TERENURI PROPRIETATE PRIVATA DE INTERES JUDETEAN
- TERENURI PROPRIETATE PRIVATA DE INTERES LOCAL
- TERENURI PROPRIETATE PRIVATA A PERSOANELOR FIZICE SAU JURIDICE

c.) TERENURI IN LITIGIU

- TERENURI IN LITIGIU

CIRCULATIA TERENURILOR

- TERENURI CE SE INTENTIONEAZA A FI TRECUTE IN DOMENIUL PUBLIC
- TERENURI CE SE INTENTIONEAZA A FI TRECUTE IN DOMENIUL PRIVAT AL UNITATILOR ADMINISTRATIV TERRITORIALE
- TERENURI AFLATE IN DOMENIUL PRIVAT DESTINATE CONCESIONARII
- TERENURI AFLATE IN DOMENIUL PRIVAT DESTINATE SCHIMBULUI
- TERENURI AFLATE IN DOMENIUL PUBLIC, INCHIRIATE DE PERSOANE JURIDICE

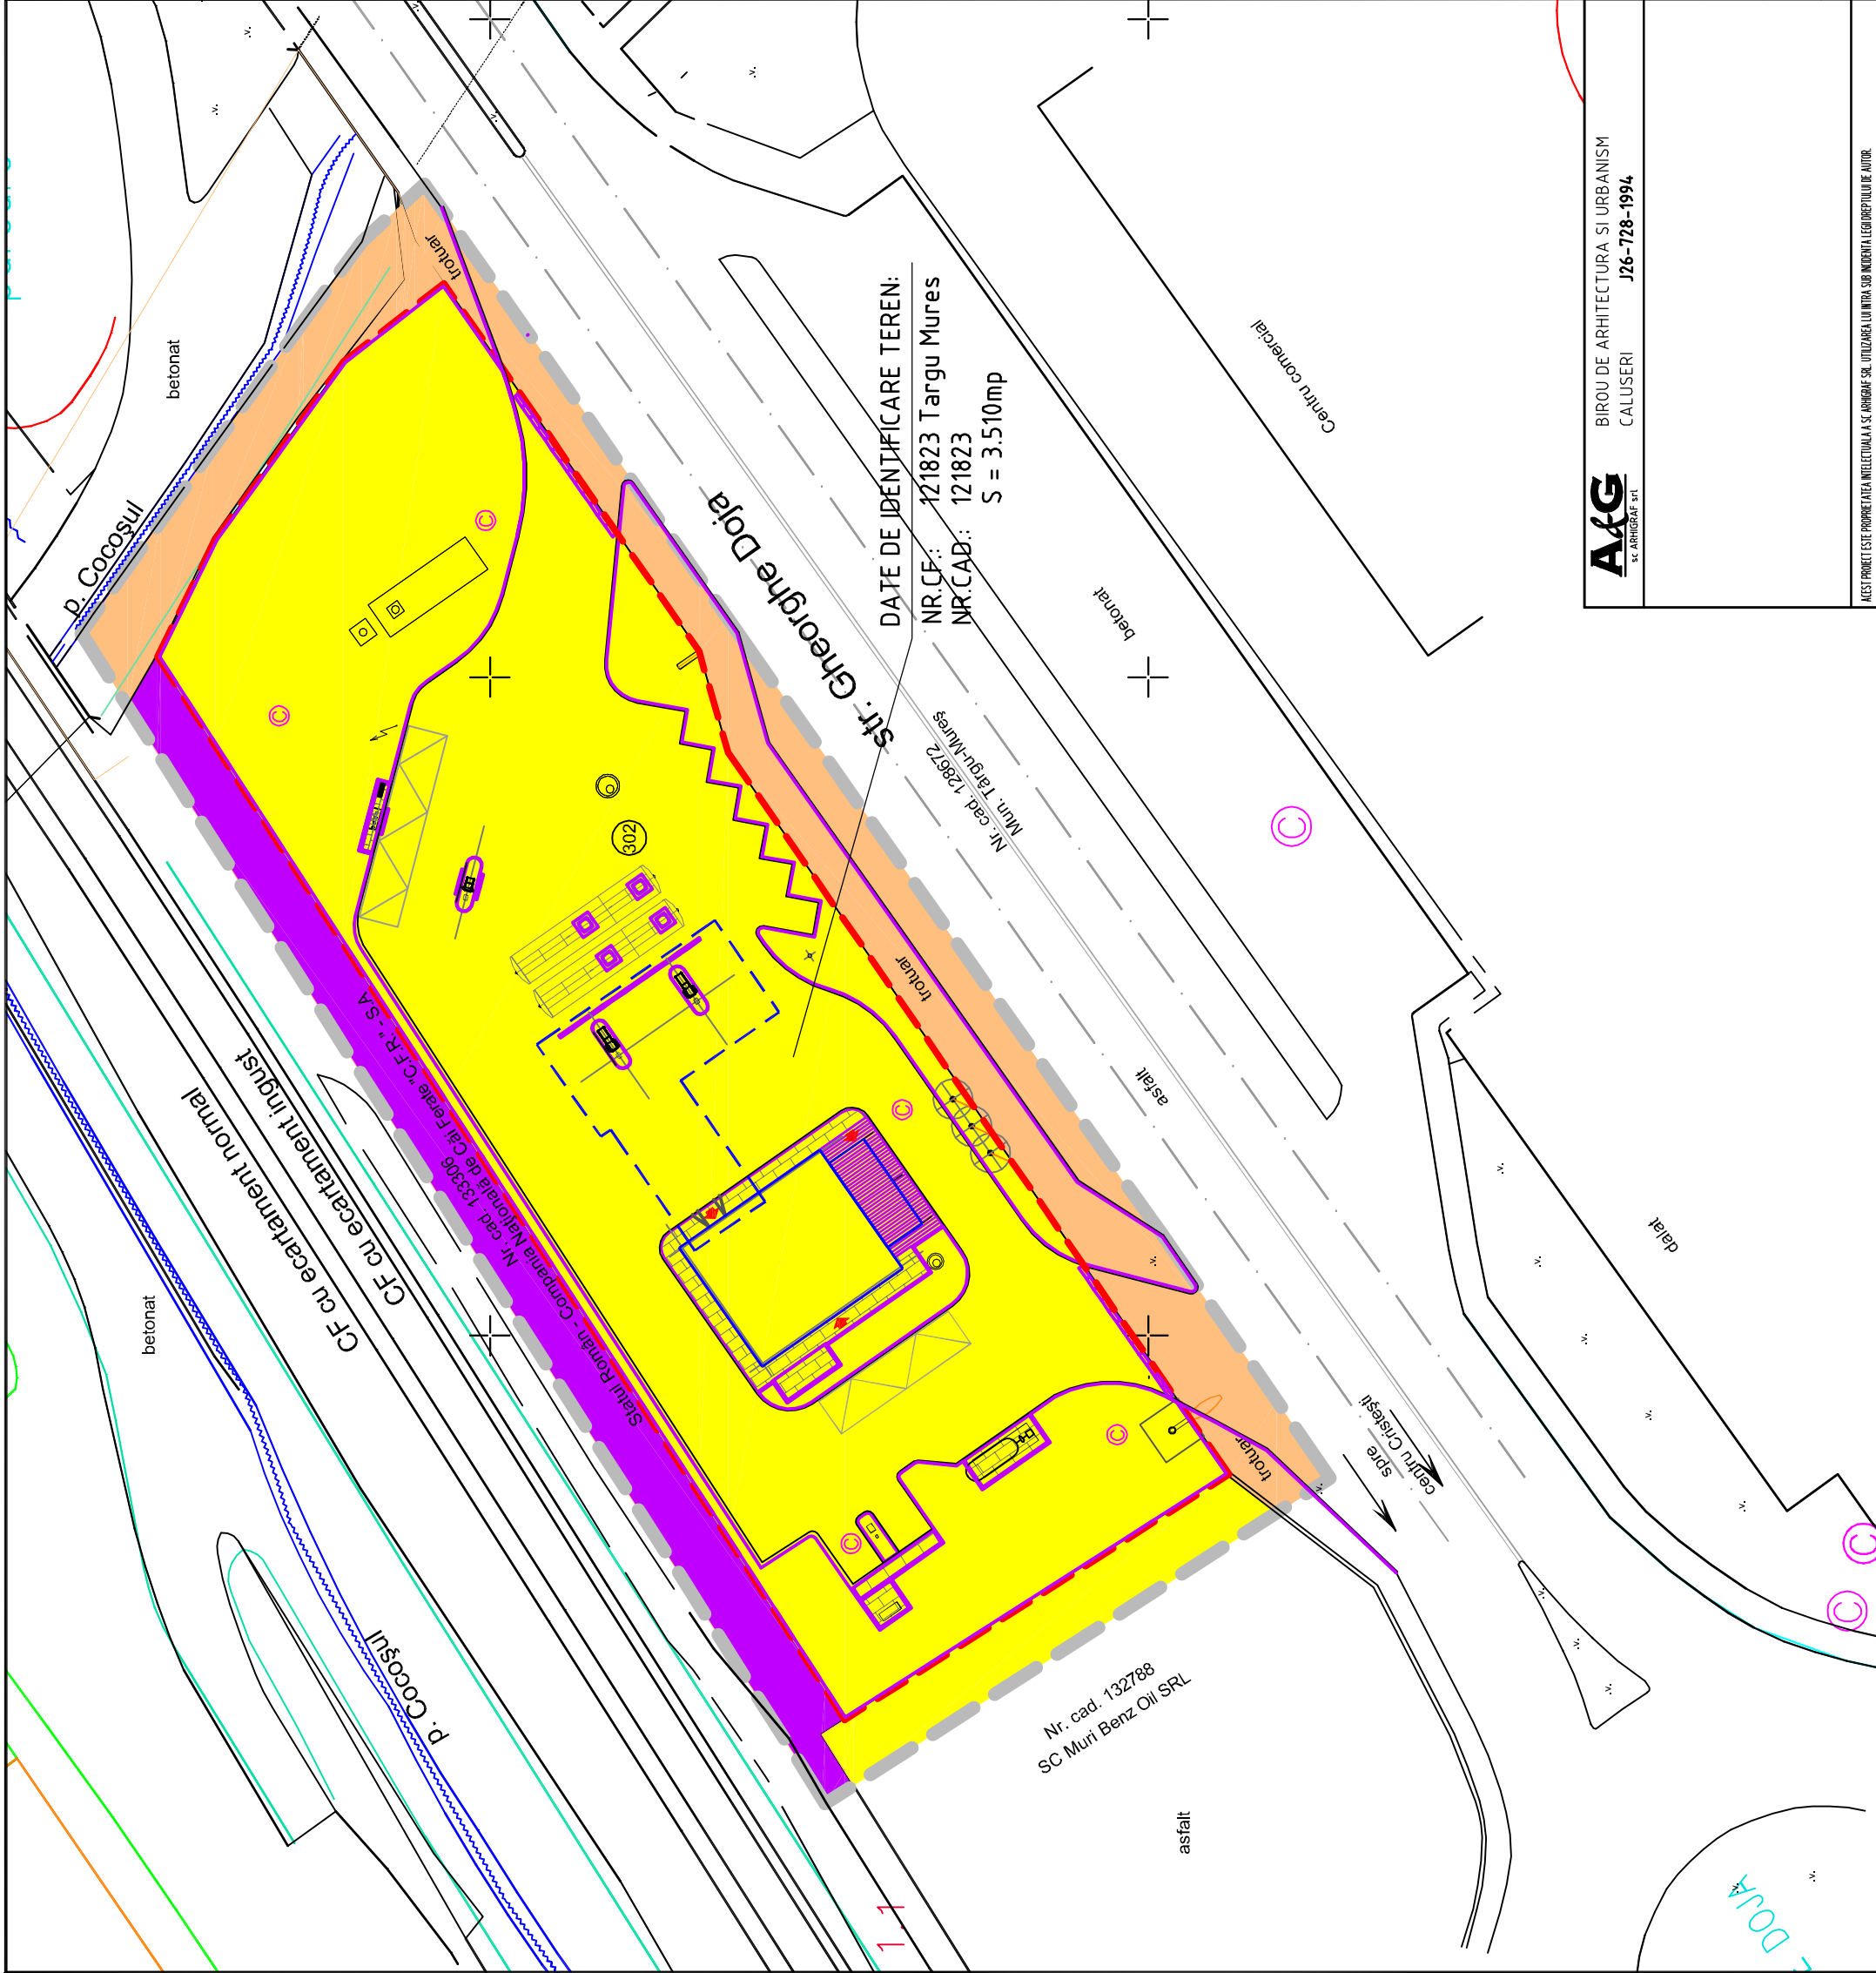

DATE DE IDENTIFICARE TEREN:
 NR.CF.: 121823 Targu Mures
 NR.CAD.: 121823
 S = 3.510mp

Nr. cad. 132788
 SC Muri Benz Oil SRL

sef proiect	arh. Octavian LIPOVAN
proiectat	arh. Octavian LIPOVAN
desenat	ing. SZOCS Angela
verificat	arh. WINKLER Eniko
BENEFICIAR: S.C. STRATEGIC ADVISORS S.R.L.	
Str. Valea Ialomitei nr.1A, bl.C18A, sector 6, Bucuresti	
TITLU	PUZ PENTRU RECONFORMARE ZONA "V5" IN "CM1" SUBZONA MIXTA CONTINAND INSTITUTII, SERVICII SI ECHIPAMENTE PUBLICE
PROIECT:	TIRGU MURES, str.GHDOJA nr.302
TITLU	PROPRIETATE ASUPRA TERENURILOR
PLANSĂ:	CIRCULATIA TERENURILOR
FAZA:	PUZ
NR.PROIECT:	4.68-16
DATA:	Ian. 2017
SCARA:	1:500
NR.PLANSA:	U005.1

A&G
 BIROU DE ARHITECTURA SI URBANISM
 CALUSERI
J26-728-1994

ACEST PROIECT ESTE PROPRIETATE INTELLECTUALA A SC. ARHIDEAF SRL. UTILIZAREA IN TRAI SAU IN ALTA SCARA FARA PERMISIUNEA SC. ARHIDEAF SRL. ESTE INTERZISA.