


# PLAN URBANISTIC DE DETALIU

## STABILIRE REGLENTARI IN VEDEREA CONSTRUIRII UNEI CASE DE LOCUIT SI GARAJ AUTO str. IOAN VESCAN fn TG.MURES

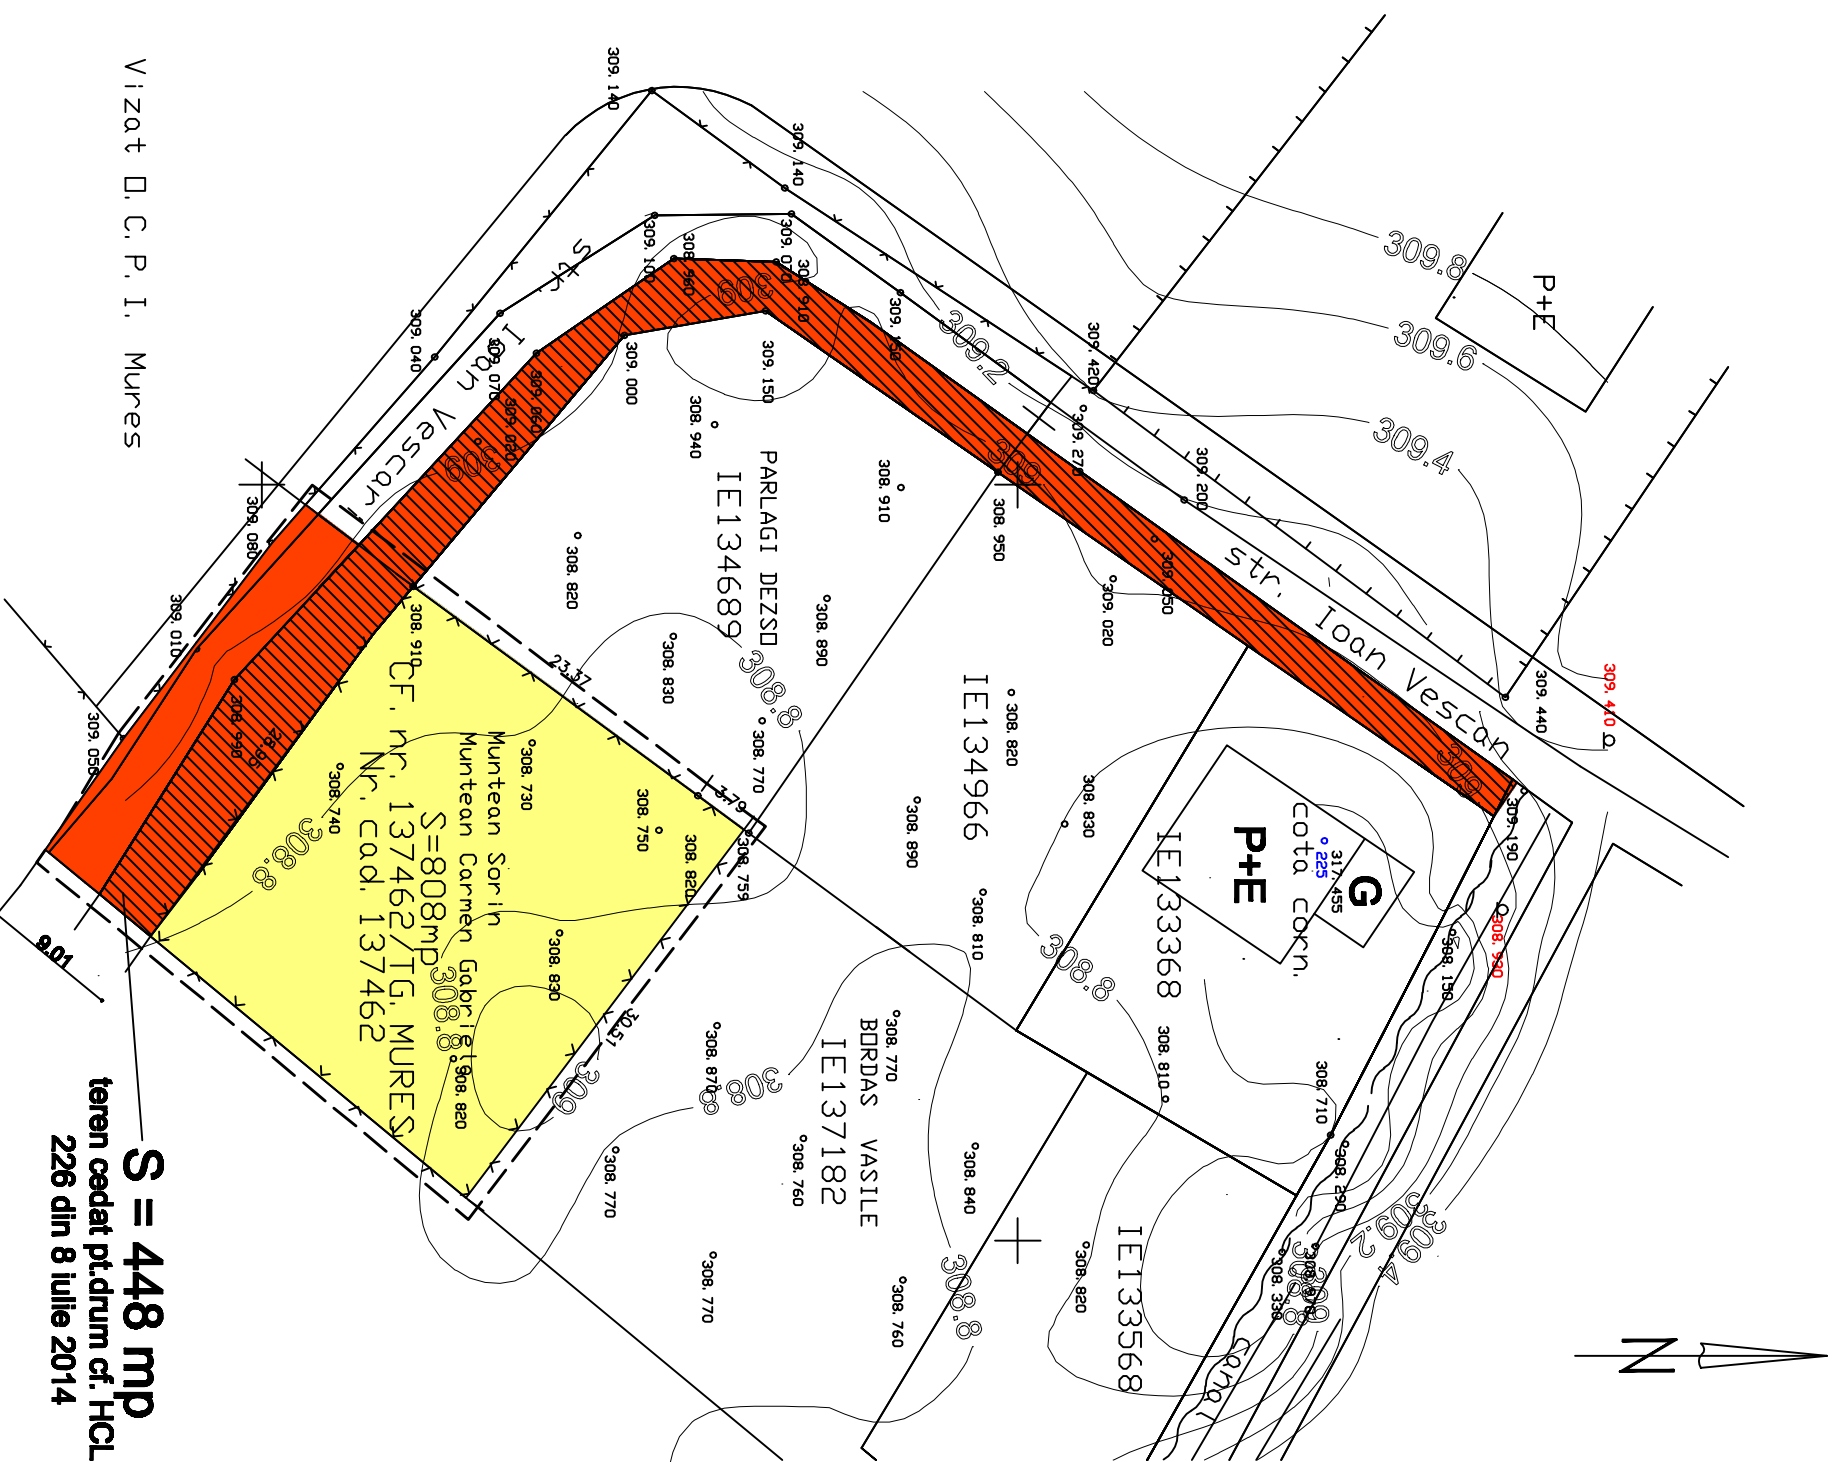

**S = 448 mp**  
teren cedat pt.drum cf. HCL  
226 din 8 iulie 2014

Vizat D. C. P. I. Mures

### REGLENTARI JURIDICE

### LEGENDA

- LIMITE**
  - LIMITA ZONEI STUDIADE
  - LIMITA DE PROPRIETATE

### TIPUL DE PROPRIETATE ASUPRA TERENURILOR

- TERENURI APARTINAND DOMENIULUI PUBLIC AL PRIMARIEI
- TEREN PROPRIETATE PRIVATA A PERSONELOR FIZICE SAU JURIDICE
- TERENURI APARTINAND DOMENIULUI PUBLIC AL PRIMARIEI PENTRU CORPUL DE STRADA

sc VIA MODUL srl C.U.I. 14357551 J26 / 900 / 2001 TG.MURES	PLAN URBANISTIC DE DETALIU STABILIRE REGLENTARI IN VEDEREA CONSTRUIRII UNEI CASE DE LOCUIT SI GARAJ AUTO str. IOAN VESCAN fn TG.MURES	PR.NR. 744 tr. II 2017
Pr. arh. MARIA DRAGOTA TNA nr. 515	BENEFICIARI - MUNTEAN SORIN si CARMEN GABRIELA REGLENTARI JURIDICE SC. 1 : 500	FAZA PUD PL. N 4