


PUD - STABILIRE REGLEMENTARI IN
VEDEREA CONSTRUIRII UNEI CASE DE
LOCUIT UNIFAMILIALE
MUN. TG-MURES - JUD. MURES

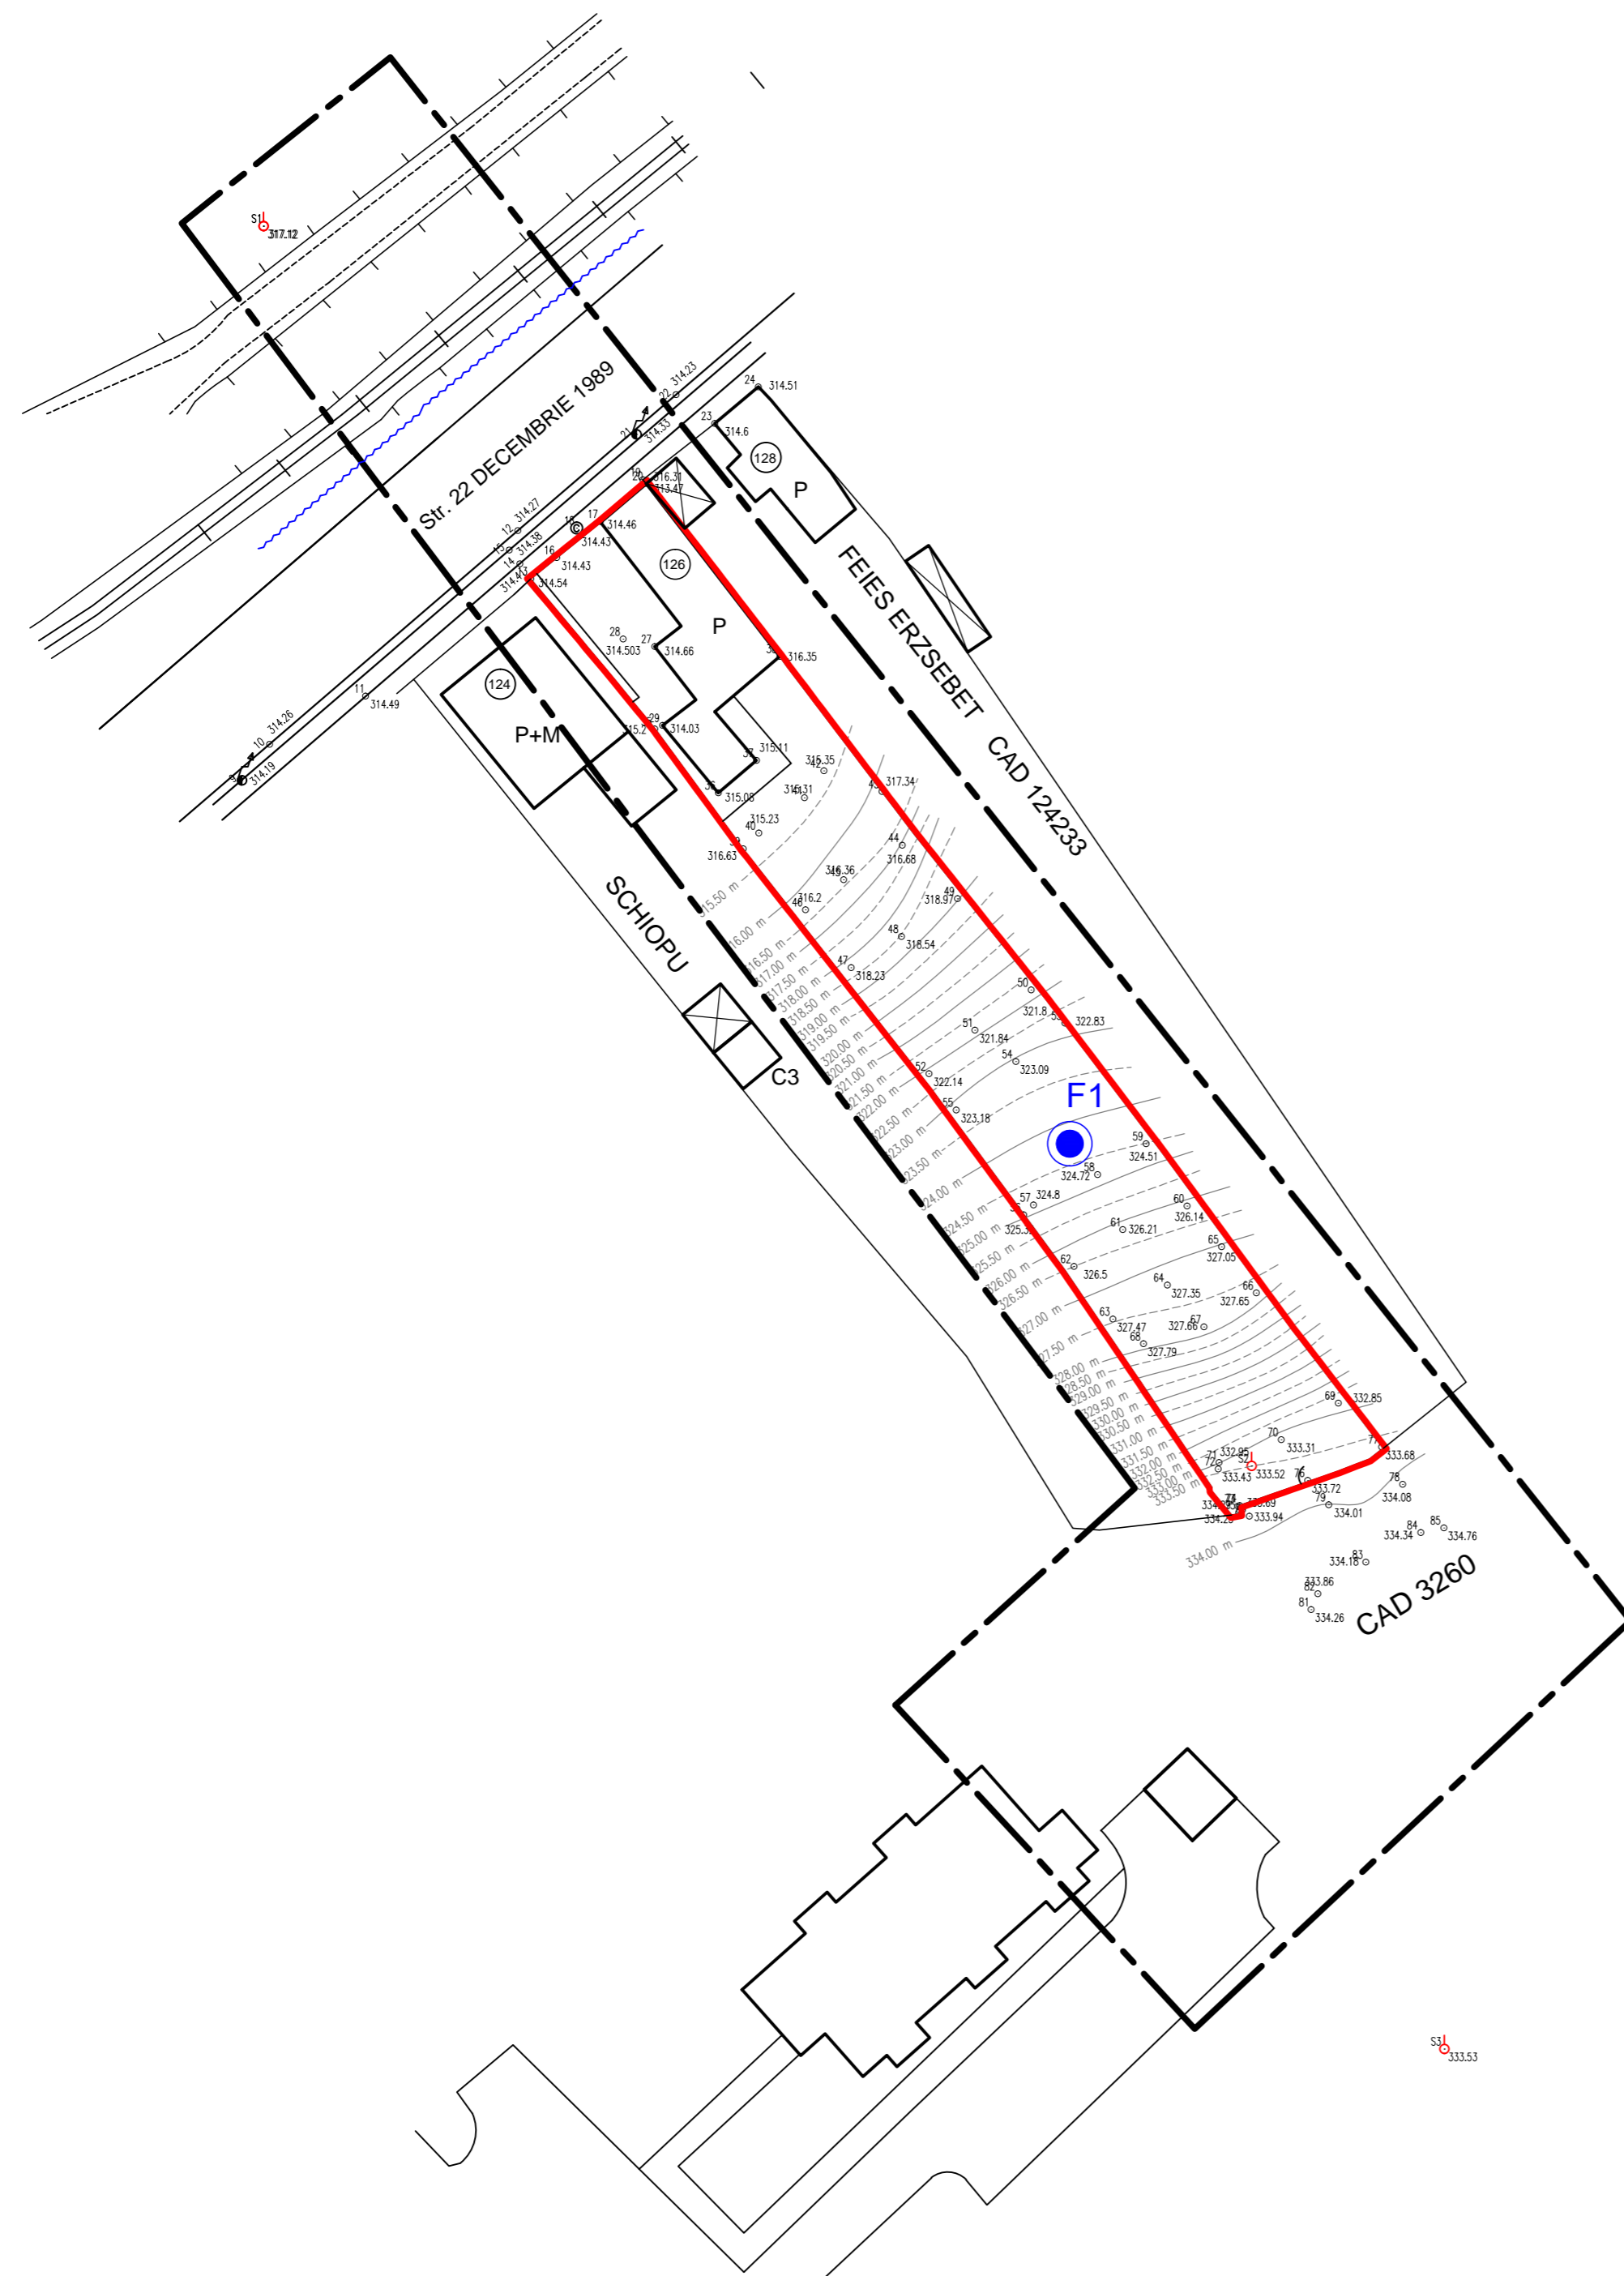

LEGENDA:

LIMITE:

- LIMITA ZONA STUDIATA
- LIMITA PROPRIETATE SEPSI BELA
- FORAJ GEOTEHNIC

STRATIFICATIE - FORAJ GEOTEHNIC:

- F1 - 0,00_0,20 M - SOL VEGETAL
- 0,20_0,60 M - PRAF NISIPOS ARGILOS NEGRU CAFENIU
- 0,60_3,20 M - PIETRIS CU NISIP, IN MATRICE PRAFOASA ARGILOASA (GROHOTIS IN PANTA)
- 3,20_5,00 M - ARGILA MARNOASA CENUSIU GALBUIE, CU LENTILE NISIPOASE

Prezenta planşa este proprietatea intelectuală a S.C. ARHITECTON S.R.L.Reproducerea totală sau parţială fără acordul proiectantului este interzisă şi se sancţionează conform legii			PROIECT NR. 394/2014	
S.C. ARHITECTON S.R.L. str. Revoluţiei nr. 23, Tg-Mureş-RO telefon: 0265-217822 J26-1100-2002 - R15087611 arhitecton@arhitecton.ro			BENEFICIAR SEPSI BELA Str. Pandurilor Nr.127; Mun. Tg.-Mures; Jud. Mures	
Specificatie	Nume	Semnatura	SCARA 1:500	FAZA DE PR.: P.U.D.
Coordonator urbanism	arh. Kovacs Angela			
Intocmit	th.pr. Galfi Ildiko			
Desenat	th.pr. Galfi Ildiko		DATA: 06. 2017	PLANSĂ NR. A.05
			DENUMIRE PROIECT STABILIRE REGLEMENTARI IN VEDEREA CONSTRUIRII UNEI CASA DE LOCUIT UNIFAMILIALE Str. 22 Decembrie 1989 Nr.126; Mun. Tg.-Mures; Jud. Mures	
			DENUMIRE PLANSĂ PLAN DE ANALIZA GEOTEHNIC	