


PUZ - STABILIRE REGLEMENTARI PT. RECONFORMARE CLADIRE
 CU FUNCTIUNEA DE SERVICII ALIMENTATIE PUBLICA
 SI CONSTRUIRE ANEXE NECESARE FUNCTIONARII
 MUN. TG-MURES - JUD. MURES

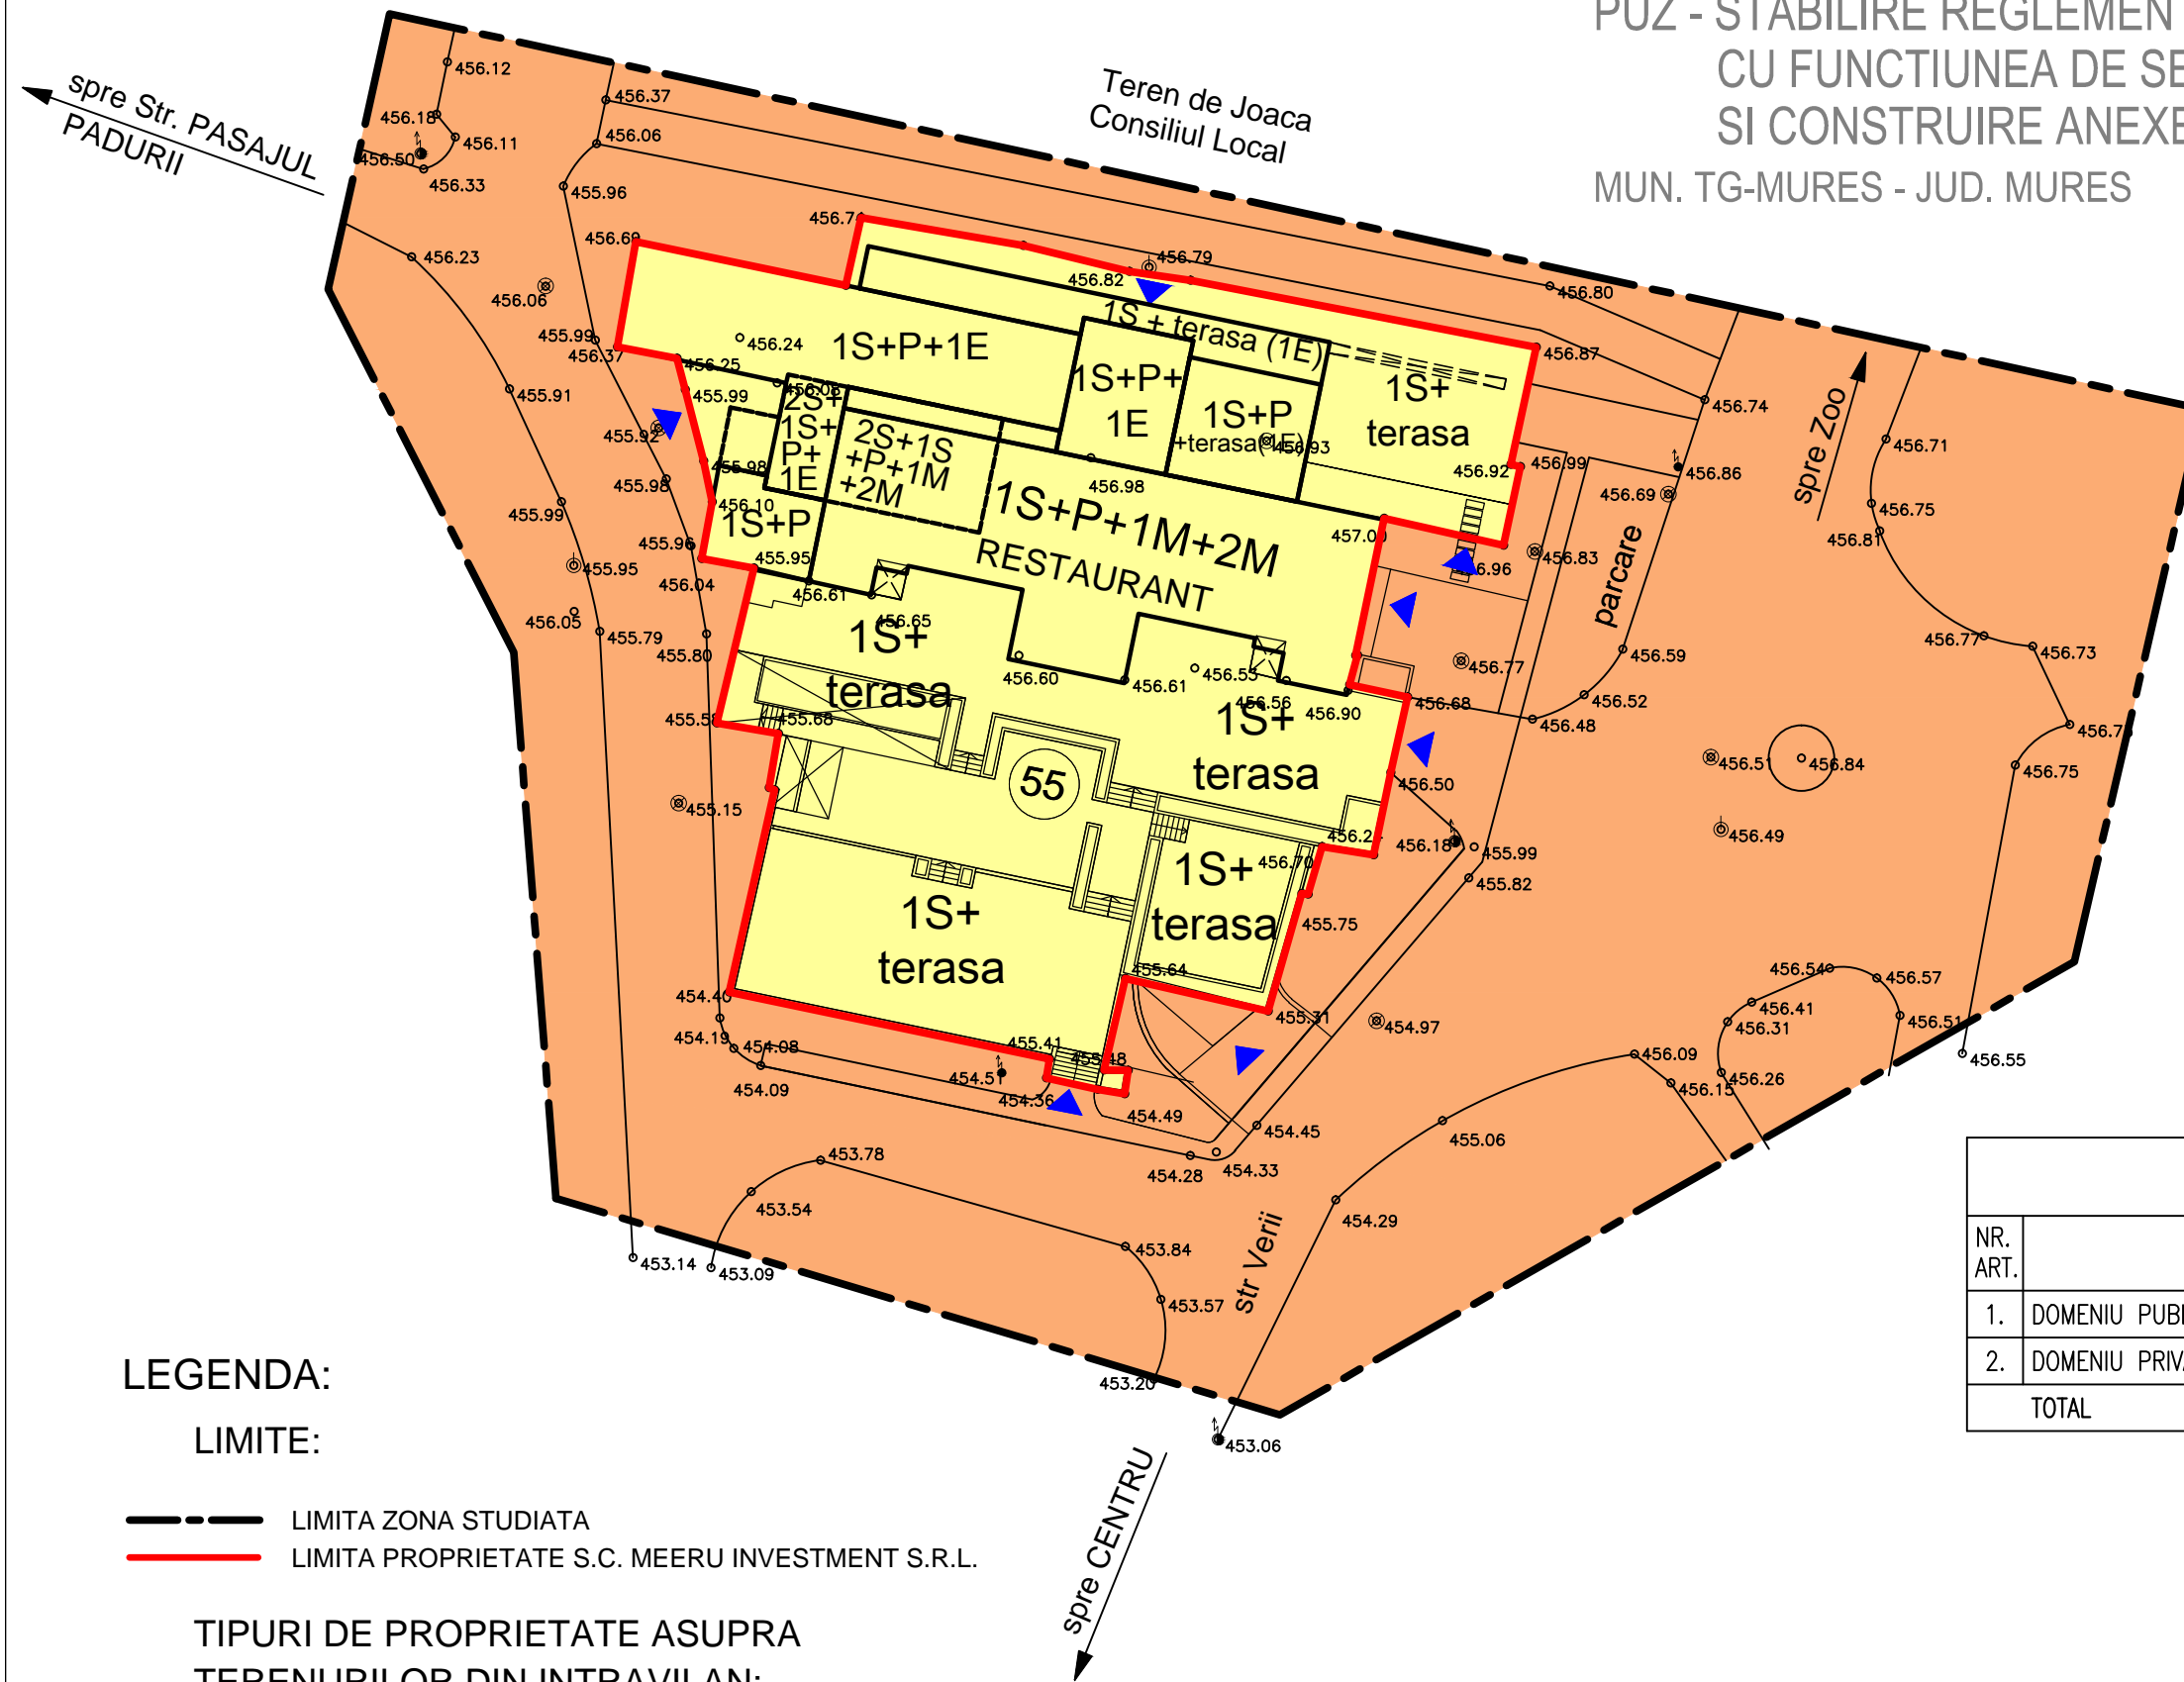

LEGENDA:

LIMITE:

- LIMITA ZONA STUDIATA
- LIMITA PROPRIETATE S.C. MEERU INVESTMENT S.R.L.

TIPURI DE PROPRIETATE ASUPRA
 TERENURILOR DIN INTRAVILAN:

a) PROPRIETATE PUBLICA:


- TERENURI PROPRIETATE PUBLICA DE INTERES LOCAL

b) PROPRIETATE PRIVATA:

- TERENURI PROPRIETATE PRIVATA A PERSOANELOR FIZICE SAU JURIDICE

BILANT TERITORIAL			
NR. ART.	TIP DE PROPRIETATE	ha	%
1.	DOMENIU PUBLIC DE INTERES LOCAL	0,535	70,03
2.	DOMENIU PRIVAT A PERSOANELOR FIZICE SI JURIDICE	0,229	29,97
TOTAL		0,764	100%

Prezenta planşa este proprietatea intelectuală a S.C. ARHITECTON S.R.L. Reproducerea totală sau parțială fără acordul proiectantului este interzisă și se sancționează conform legii

 S.C. ARHITECTON S.R.L. str. Revoluției nr. 22, Tg-Mureș-RO tel/fax: 0265-217822 J26-1100-2002 - R15097611 arhitectonpro@yahoo.com		BENEFICIAR		PROIECT NR.
		S.C. MEERU INVESTMENT S.R.L.		415A/2015
Str. Revoluției Nr. 13, Mun. Tg.-Mureș, Jud. Mureș		DENUMIRE PROIECT		FAZA DE PR.:
STABILIRE REGLEMENTARI PT. RECONFORMARE CLADIRE CU FUNCTIUNEA DE SERVICII ALIMENTATIE PUBLICA SI CONSTRUIRE ANEXE NECESARE FUNCTIONARII Str. Verii Nr. 55, Mun. Tg. Mures, Jud. Mures		SCARA: 1:500		P.U.Z.
DENUMIRE PLANSA		DATA: 08. 2017		PLANSA NR.
PLAN DE PROPRIETATE ASUPRA TERENURILOR				A.07