


PLAN URBANISTIC ZONAL

SITUATIA EXISTENTA

LEGENDA

- LIMITE**
 - LIMITA ZONA STUDIATA
 - LIMITA PROPRIETATE PARCELE STUDIAE
- FONDUL CONSTRUIT/FUNCTIUNI**
 - TEREN LIBER NECONSTRUIT
 - CONSTRUCTIE EXISTENTA EVIDENTIATA IN CF, PROPUSA SPRE MODERNIZARE, EXTINDERE SI
 - SCHIMBARE PARTIALA DE DESTINATIE - FUNCTIUNE ACTUALA - LOCUIRE
 - CONSTRUCTIE EXISTENTA, EVIDENTIATA IN CF, PROPUSA PT. RECONFORMARE - FUNCTIUNE ACTUALA - COMERT
- CIRCULATII**
 - ACCES PIETONAL/AUTO IN INCINTA
 - ACCES PIETONAL IN CLADIRE
 - CAROSABIL
 - TROTUAR
- ELEMENTE ARHITECTURAL-URBANISTICE SI PEISAGERE**
 - RELATII VIZUALE DE REFERINTA
- DISFUNCTIONALITATI**
 - NECESITATEA REGLEMENTARII TERENULUI PENTRU RECONFORMARE CLADIRE SI SCHIMBARE PARTIALA DE DESTINATIE
 - EXISTENTA CALCANELOR PE AMBELE VECINATATI LATERALE
 - IMAGINEA VIZUALA OFERITA DE VECINATATEA ESTICA DIN INTERSECTIA STRAZILOR AL. PAPIU ILARIAN CU B-DUL 1 DECEMBRIE 1918 NU ESTE UNA FAVORABILA
 - SUPRAFATA MICA A TERENULUI

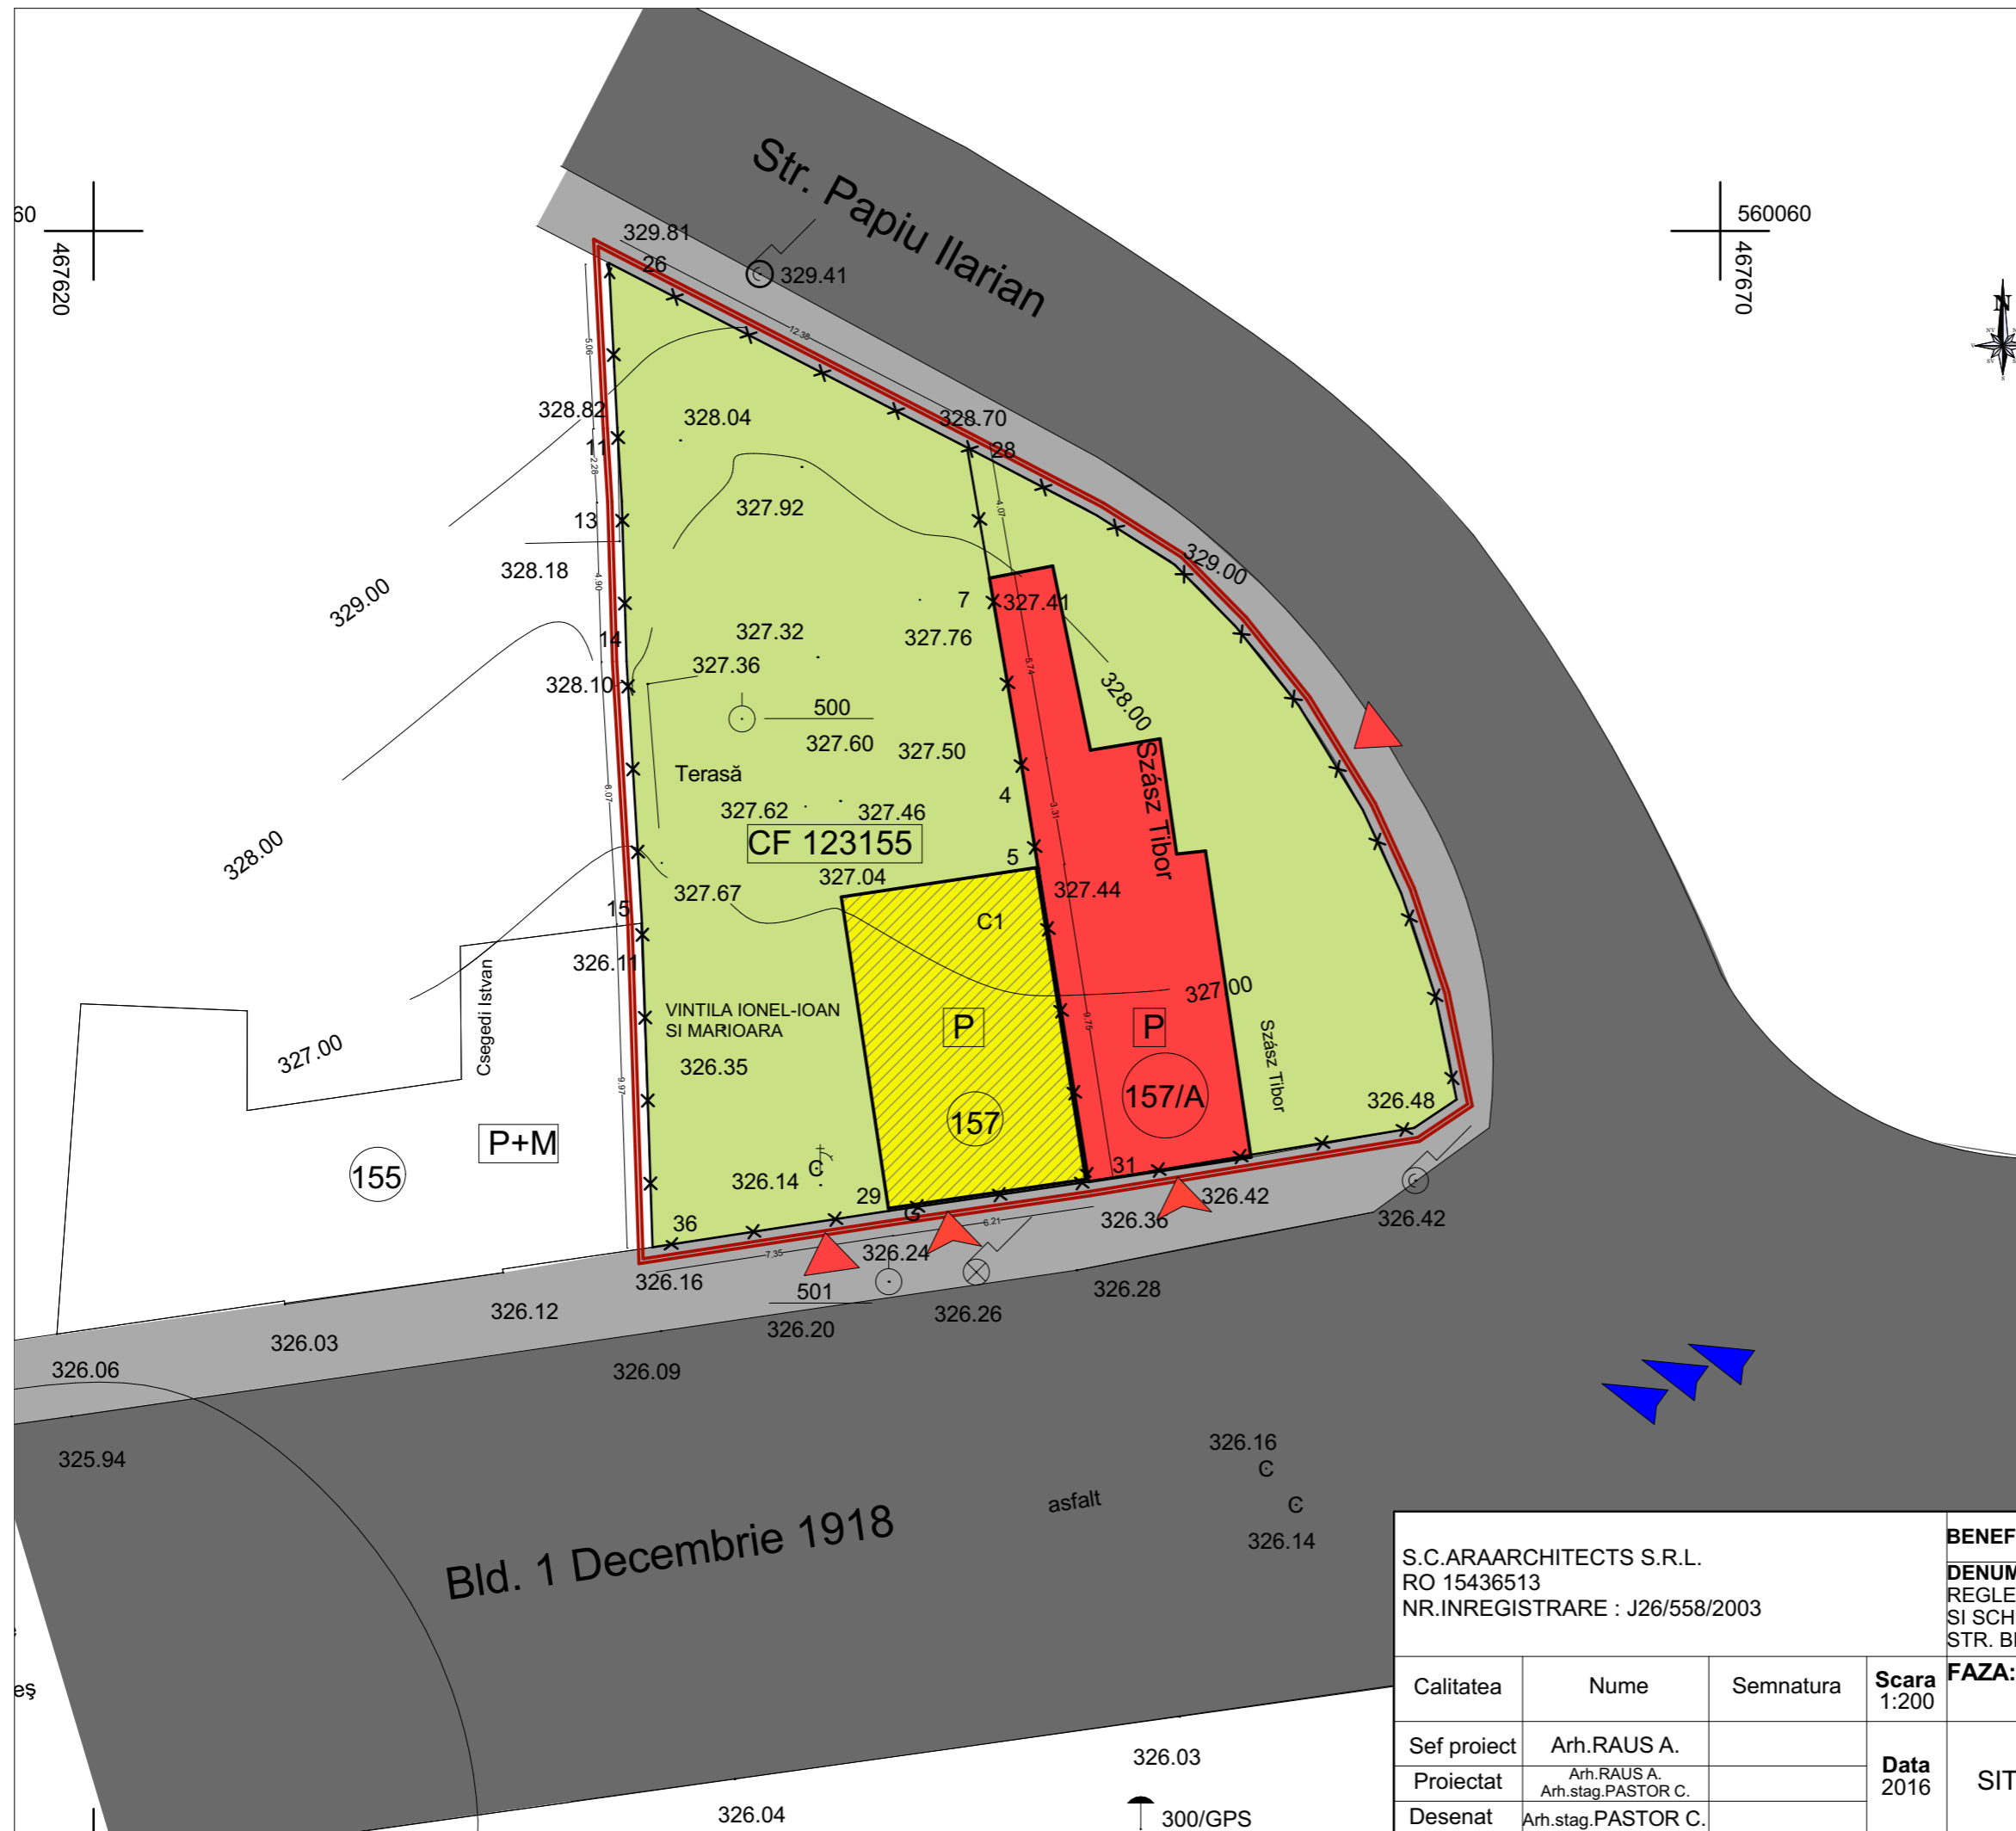

S.C.ARAARCHITECTS S.R.L.
RO 15436513
NR.INREGISTRARE : J26/558/2003

BENEFICIAR: VINTILA IONEL-IOAN si MARIOARA

DENUMIREA LUCRARII: PUZ - STABILIRE REGLEMENTARI PENTRU MODERNIZARE, EXTINDERE SI SCHIMBARE PARTIALA DE DESTINATIE, IMOBIL STR. BD. 1 DECEMBRIE 1918, NR. 157, TARGU MURES

Plansa
1

FAZA: PUZ

Pr. nr:
8/2012

Calitatea	Nume	Semnatura	Scara 1:200
Sef proiect	Arh.RAUS A.		Data 2016
Proiectat	Arh.RAUS A. Arh.stag.PASTOR C.		
Desenat	Arh.stag.PASTOR C.		

SITUATIA EXISTENTA/DISFUNCTIONALITATI