


2 P U Z PLAN URBANISTIC ZONAL

**STABILIRE REGLEMENTĂRI privind
CONSTRUIRE 14 CASE DE LOCUIT IZOLATE
SI CUPLATE, PE PARCELAR EXISTENT**
Tg-Mures, cart. Unirii str. C. Hagi Stoian fn.
3.2)reglementări edilitare - varianta II
detaliu parcela 8 și 9

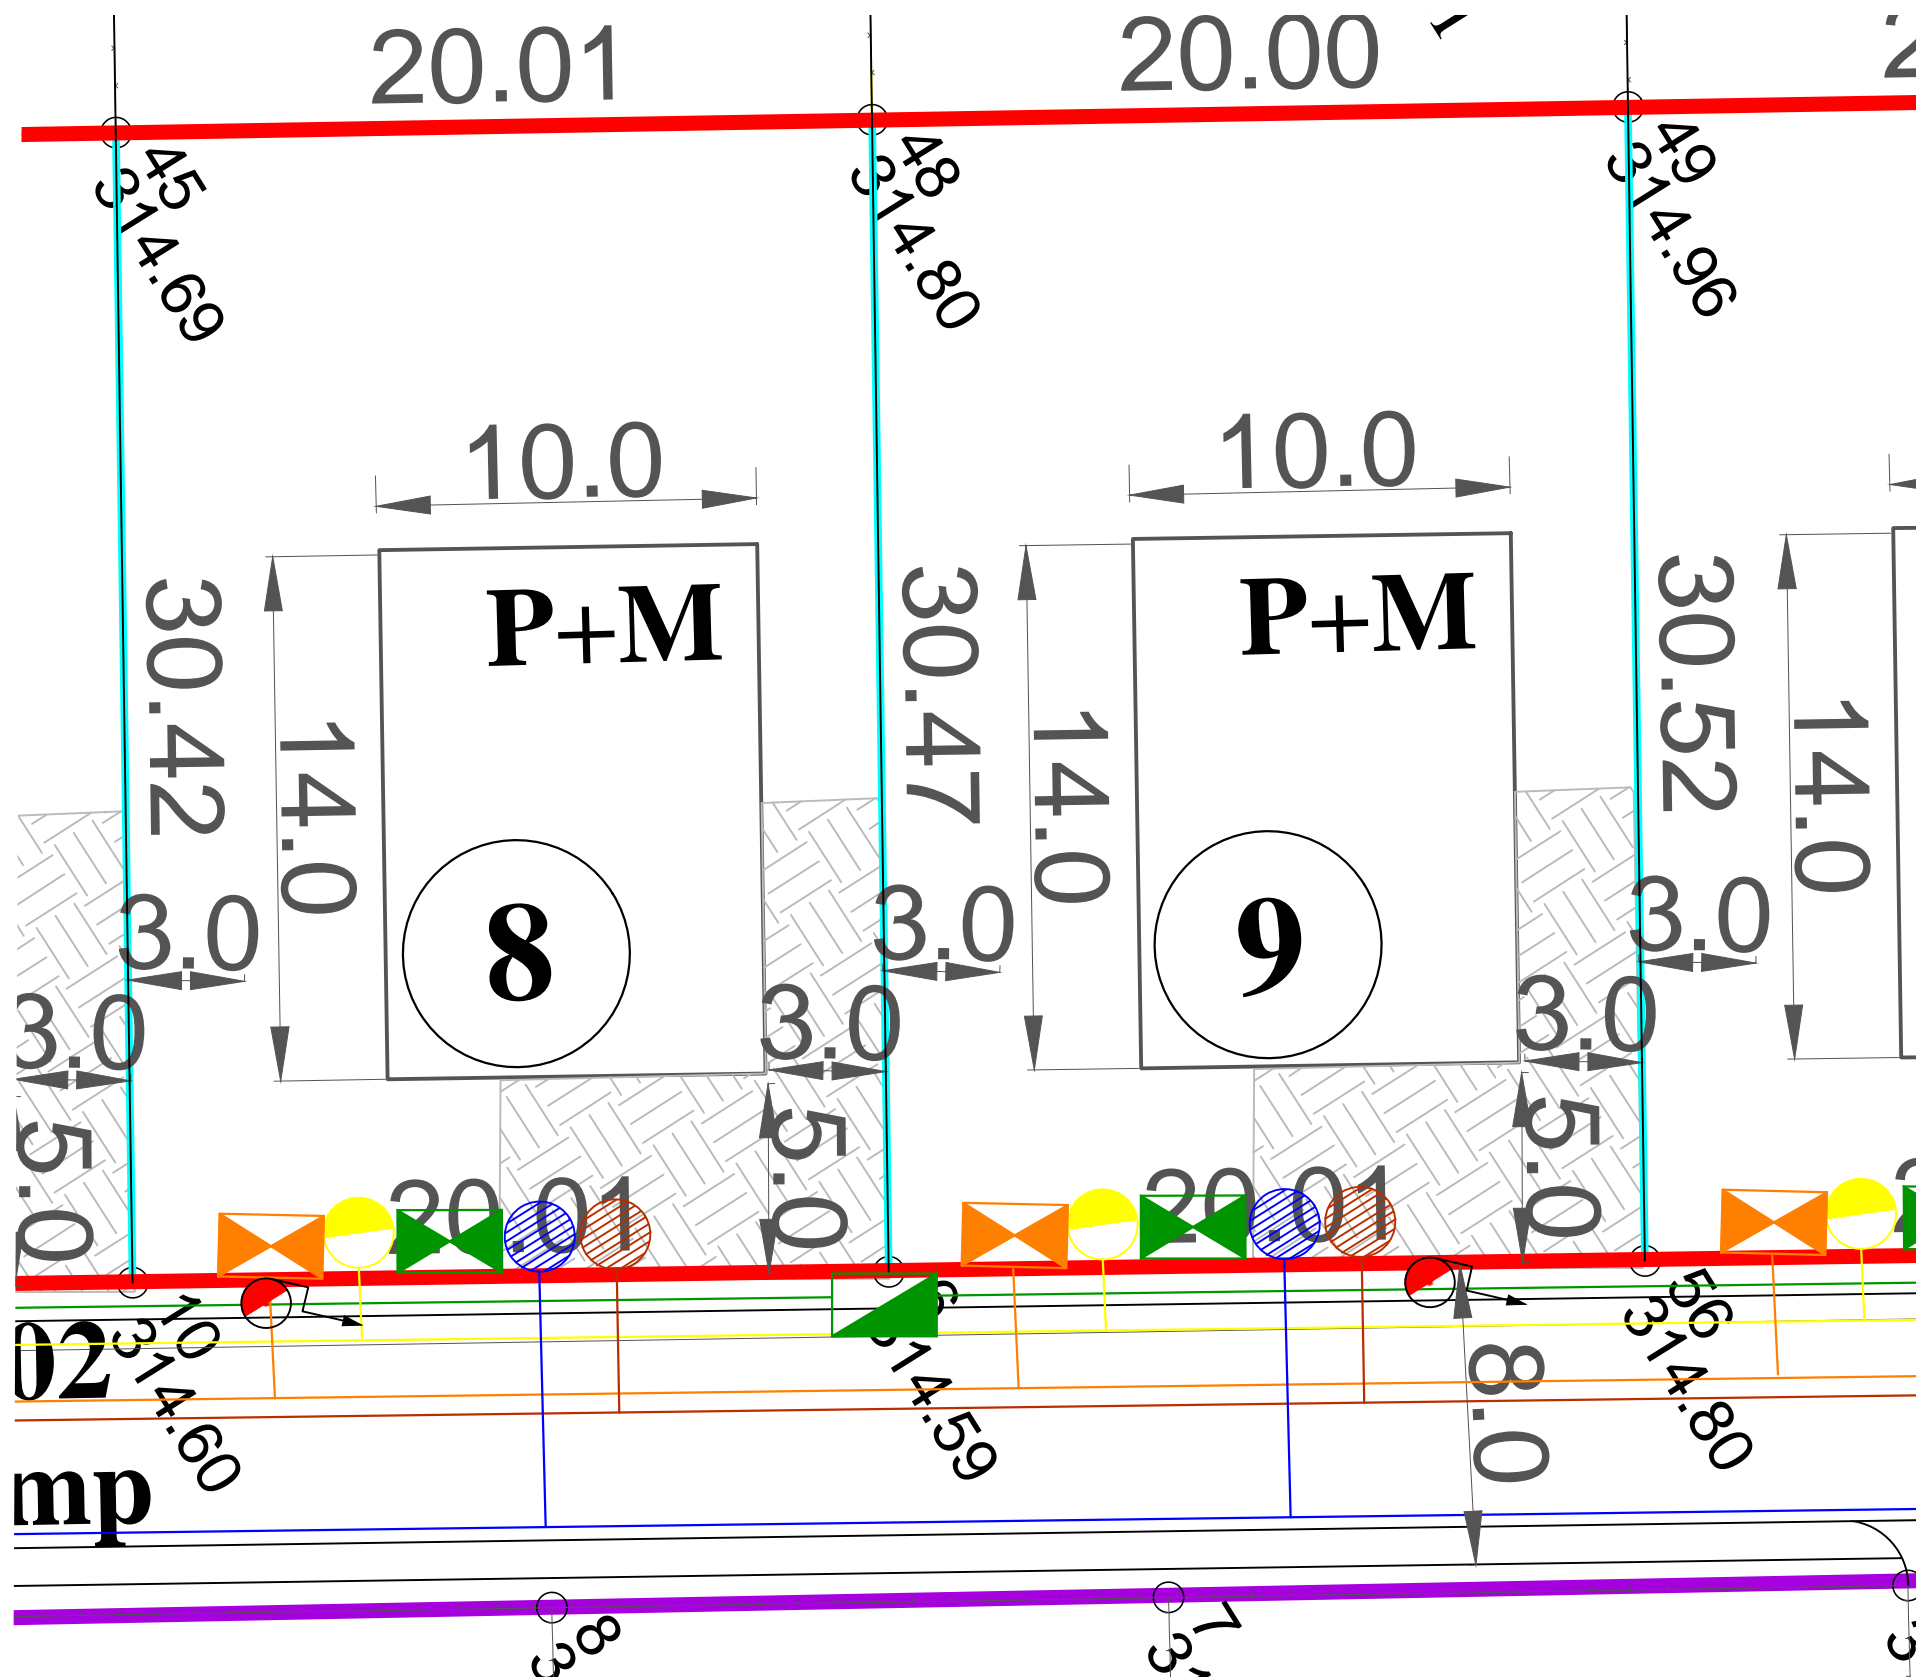

*REGLEMENTĂRI EDILITARE

- STĂLP LEA EXISTENT
- STĂLP LEA PROPUȘ
- LEA 0,4kV EXISTENT
- LES 1kV EXISTENT
- TRASEU LEA 0,4 kV PROPUȘ
- LES 1 kV PROIECTAT
- CONDUCTĂ DE DISTRIBUȚIE GAZ PRESIUNE REDUSĂ EXISTENTĂ PE Ø 90mm SUBTERAN
- CONDUCTĂ DE DISTRIBUȚIE GAZ PRESIUNE REDUSĂ CU POST DE REGLARE, MASURARE PROPUȘĂ
- CONDUCTĂ DE APĂ POTABILĂ PROIECTATĂ
- CANAL MENAJER PROIECTAT
- TUBULATURA SUBTERANA PT. REȚELE FIBRA OPTICA Ø40mm CU CAMINE DE TRAGERE DE BRANSAMENT PROIECTATE
- FIRIDA FIBRA OPTICA PROPUȘA
- FIRIDA ELECTRICA EXISTENTA
- FIRIDA ELECTRICA PROPUȘA
- FDCP EXISTENTE
- BMPM (BMPT) PROPUȘE
- BANSAMENT SUBTERAN TRIFAZAT EXISTENT
- BANSAMENT SUBTERAN MONOFAZAT EXISTENT
- CAMIN APA POTABILA PROIECTAT
- CAMIN CANALIZARE PROIECTAT

***NOTĂ:** Alimentarea cu energie electrică a zonei se va realiza prin extinderea rețelei electrice de distribuție publică, conform proiectului nr. 107/2017, faza SS, elaborat de SC FREE ENERGY DESIGN, avizat de CTE a SDEE Mureș, prin Avizul nr.46/24.04.2017 - PENTRU DETALII VEZI DOCUMENTATIA ANEXATA IN PUZ

S.C. "PROIECT" S.R.L. TG. MUREȘ J26-621-1991		Beneficiari: LAZĂR VASILE și soția, STĂNCIOIU ION GHEORGHE și soția, GLIGA DANIEL GABRIEL, MOLDOVAN ILIE LUCIAN, MOLDOVAN CĂTĂLIN-VASILE și soția		Pr.nr. 417.0/2016
Director	cons. Jr. Simó I.	Sc:	STABILIRE REGLEMENTĂRI privind CONSTRUIRE 14 CASE DE LOCUIT IZOLATE ȘI CUPLATE PE PARCELAR EXISTENT Tg-Mures, cart.Unirii, str.C. Hagi Stoian fn. REGLEMENTĂRI EDILITARE VARIANTA II - detaliu parcela 8 și 9	Faza PUZ
Sef proiect	arh. Keresztes G.	1:200		Pl. S3.2
Desenat	teh. Gyeresi M.	DATA 2017		