


PUZ PLAN URBANISTIC ZONAL

STABILIRE REGLEMENTĂRI privind CONSTRUIRE 14 CASE DE LOCUIT IZOLATE SI CUPLATE, PE PARCELAR EXISTENT

Tg-Mures, cart. Unirii str. C. Hagi Stoian fn.

0) încadrare în teritoriu

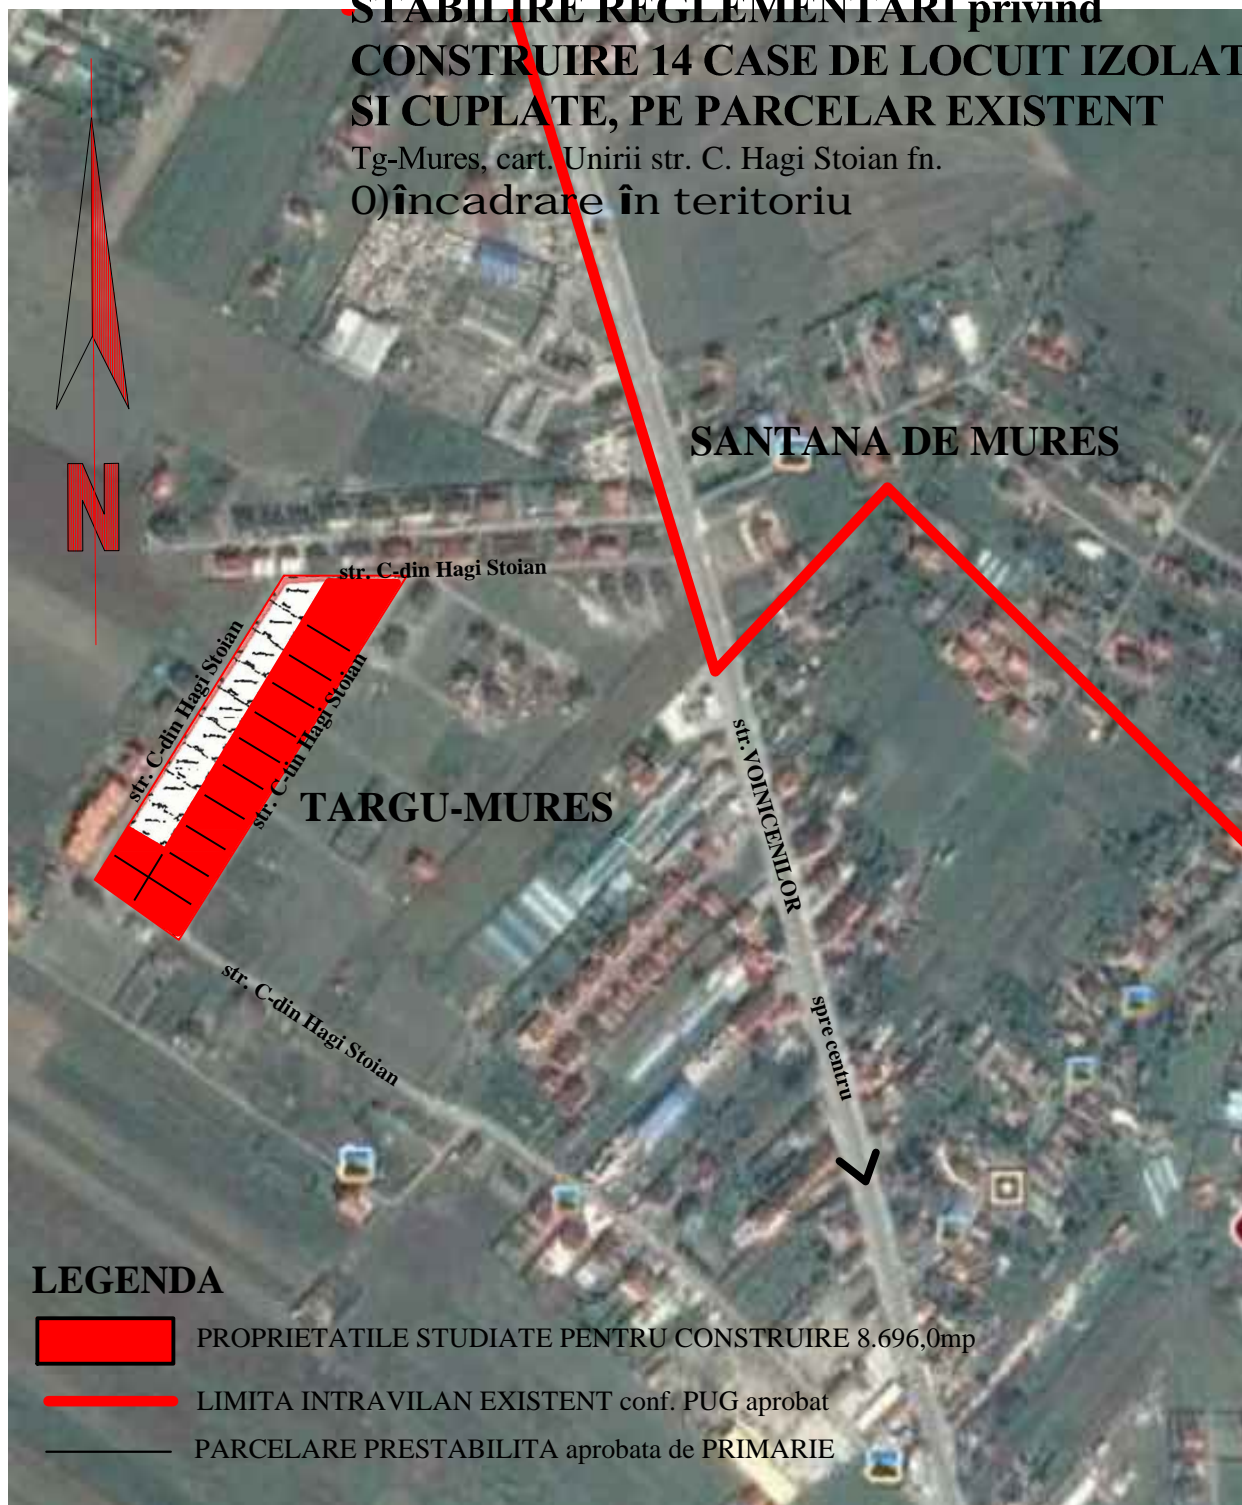

LEGENDA

- PROPRIETATILE STUDIATE PENTRU CONSTRUIRE 8.696,0mp
- LIMITA INTRAVILAN EXISTENT conf. PUG aprobat
- PARCELARE PRESTABILITA aprobata de PRIMARIE

S.C. "PROIECT" S.R.L.			Beneficiari:		Pr.nr. 417.0/2016
TG. MUREȘ J26-621-1991			LAZĂR VASILE și soția, STĂNCIOIU ION GHEORGHE și soția, GLIGA DANIEL GABRIEL , MOLDOVAN ILIE LUCIAN, MOLDOVAN CĂTĂLIN-VASILE și soția		
Director	cons. jr. Simó I.		Sc:	STABILIRE REGLEMENTĂRI privind CONSTRUIRE 14 CASE DE LOCUIT IZOLATE ȘI CUPLATE PE PARCELAR EXISTENT Tg-Mures, cart. Unirii, str.C. Hagi Stoian fn.	Faza PUZ
Sef proiect	arh. Keresztes G.		1:5000		
Desenat	teh. Gyeresi M.		DATA 2017		PL. S0
			PLAN DE ÎNCADRARE ÎN TERITORIU		