


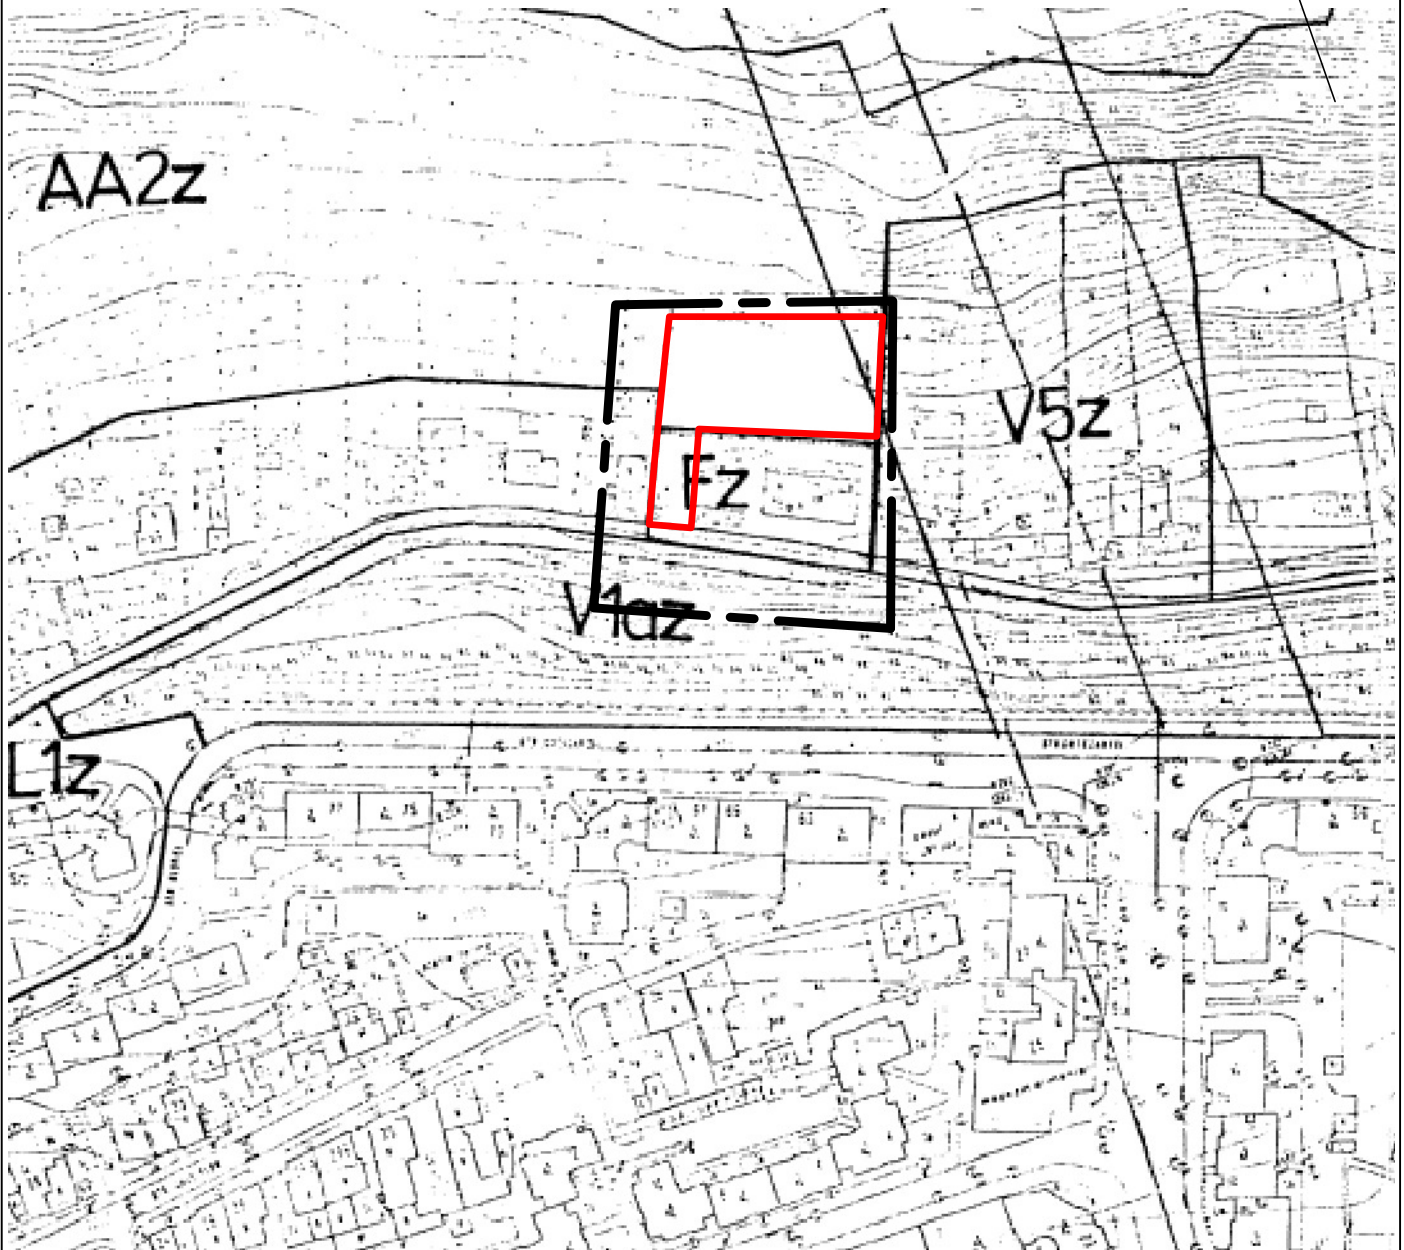


**P.U.Z. - EXTINDERE PREVEDERI U.T.R. LV2z  
ÎN VEDEREA CONSTRUIRII UNEI LOCUINȚE  
mun. Târgu Mureș, str. Negoifului nr. 75, jud. Mureș**



**LEGENDĂ**

-  LIMITĂ ZONĂ STUDIATĂ  
 LIMITĂ PROPRIETATE BENEFICIAR

Prezenta planșă este proprietatea intelectuală a S.C. ARHITECTON S.R.L. Reproducerea totală sau parțială fără acordul proiectantului este interzisă și se sancționează conform legii

 <b>S.C. ARHITECTON S.R.L.</b> str. Revoluției nr. 22, Tg-Mureș-RO tel/fax: 0265-217822 J26-1100-2002 - R15097611 arhitectonpro@yahoo.com			<b>BENEFICIAR:</b> <b>BATA CLAUDIU și soția BATA VOICHITA</b> Mun. Târgu Mureș, Bld. 1 Decembrie 1918 nr. 49, Ap. 6, jud. Mureș		PROIECT NR. <b>499/2017</b>
SPECIFICAȚIE	NUME	SEMĂNĂTURĂ	SCARA: <b>1/2000</b>	<b>TITLU PROIECT:</b> PUZ - EXTINDERE PREVEDERI U.T.R. LV2z ÎN VEDEREA CONSTRUIRII UNEI LOCUINȚE Mun. Târgu-Mureș, Str. Negoifului nr. 75, jud. Mureș	FAZA <b>P.U.Z.</b>
Coordonator urbanism	arh. Kovacs Angela				
Întocmit	arh. Mateiuc Ionuț		DATA <b>06.2017</b>	<b>DENUMIRE PLANȘĂ:</b> <b>PLAN DE ÎNCADRARE</b> <b>ÎN P.U.Z. CORNEȘTI</b>	PLANȘA NR. <b>A. 02</b>
Desenat	arh. Mateiuc Ionuț				