



**P.U.Z. - EXTINDERE PREVEDERI U.T.R. LV2z
ÎN VEDEREA CONSTRUIRII UNEI LOCUINȚE
mun. Târgu Mureș, str. Negoifului nr. 75, jud. Mureș**

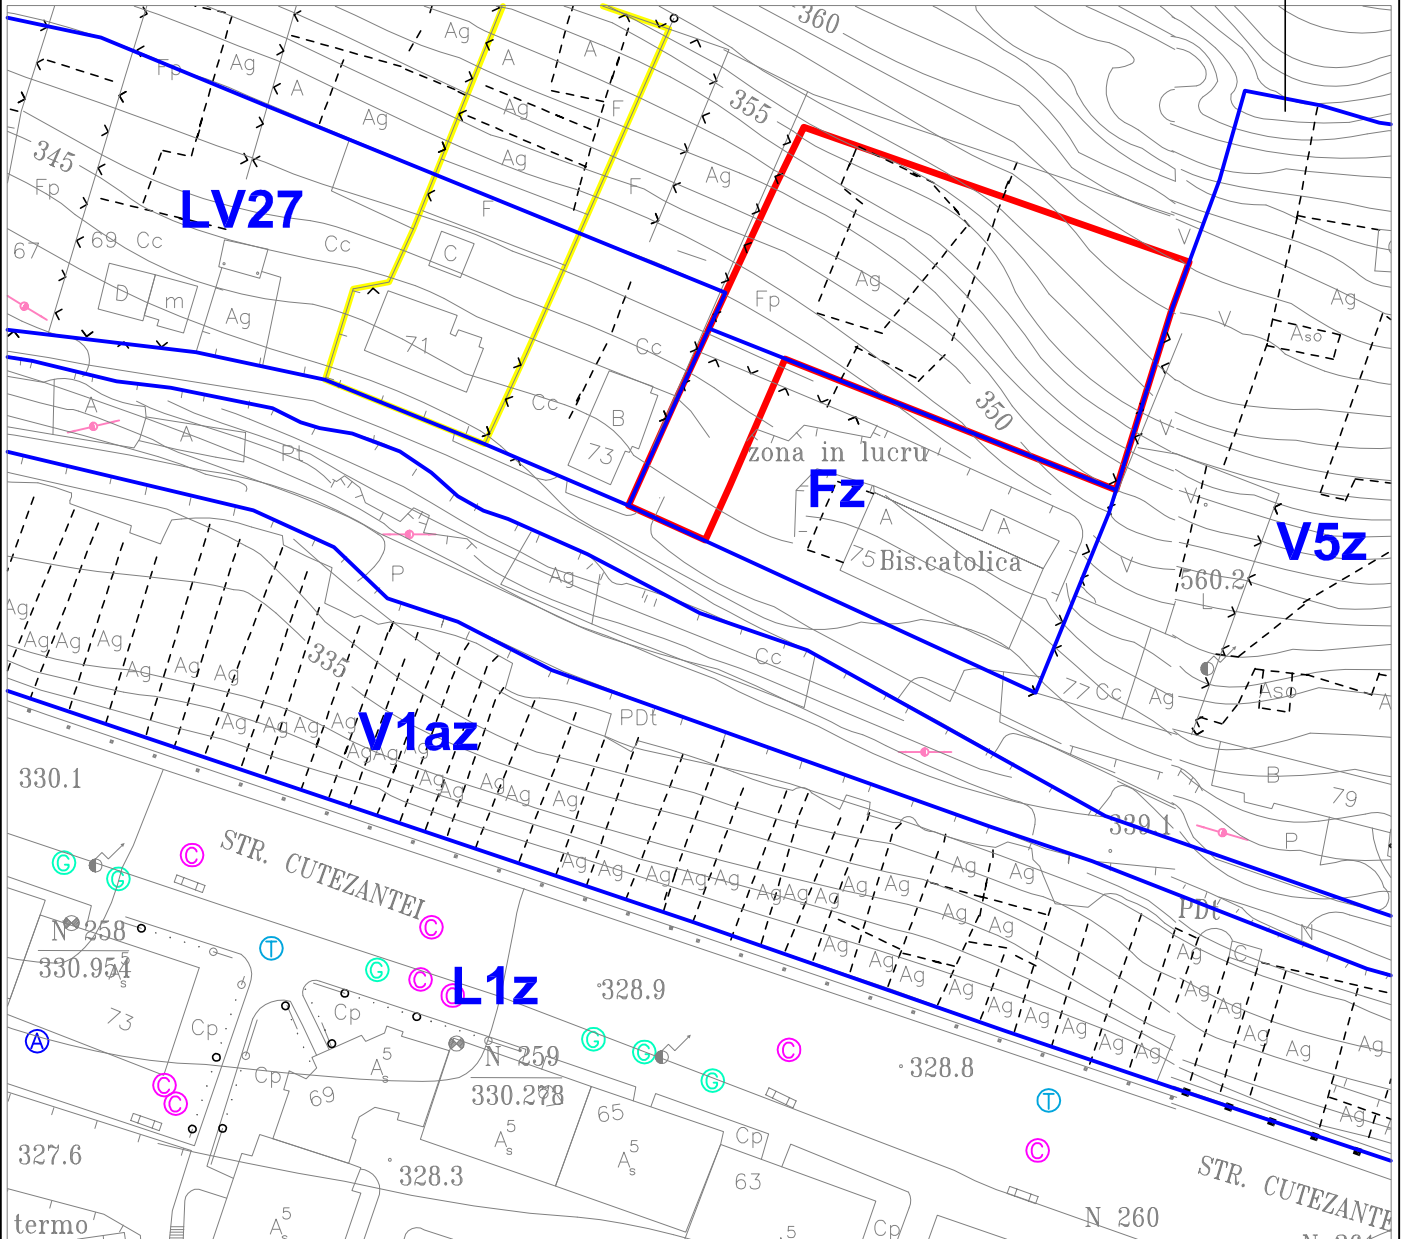

LEGENDĂ

- LIMITE U.T.R.
- LIMITĂ PROPRIETATE BENEFICIAR
- LIMITE TEREN STUDIAT ȘI REGLEMENTAT ÎN H.C.L. 50/2013

Prezenta planșă este proprietatea intelectuală a S.C. ARHITECTON S.R.L. Reproducerea totală sau parțială fără acordul proiectantului este interzisă și se sancționează conform legii
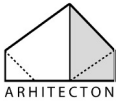
| | | | | | |
|--|--------------------|-----------|--|---|-----------------------------------|
|  S.C. ARHITECTON S.R.L. str. Revoluției nr. 22, Tg-Mureș-RO tel/fax: 0265-217822 J26-1100-2002 - R15097611 arhitectonpro@yahoo.com | | | BENEFICIAR: BATA CLAUDIU ȘI SOȚIA BATA VOICHITA Mun. Târgu Mureș, Bld. 1 Decembrie 1918 nr. 49, Ap. 6, jud. Mureș | | PROIECT NR. 499/2017 |
| SPECIFICAȚIE | NUME | SEMNĂTURĂ | SCARA: 1/1000 | TITLU PROIECT: PUZ - EXTINDERE PREVEDERI U.T.R. LV2z ÎN VEDEREA CONSTRUIRII UNEI LOCUINȚE Mun. Târgu-Mureș, Str. Negoifului nr. 75, jud. Mureș | FAZA P.U.Z. |
| Coordonator urbanism | arh. Kovacs Angela | | | | |
| Întocmit | arh. Mateiuc Ionuț | | DATA 06.2017 | DENUMIRE PLANȘĂ: PLAN DE ÎNCADRARE ÎN REGLEMENTĂRI URBANISTICE APROBATE | PLANȘA NR. A. 04 |
| Desenat | arh. Mateiuc Ionuț | | | | |