


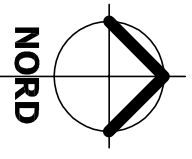


**P.U.Z. - EXTINDERE PREVEDERI U.T.R. LV2Z  
ÎN VEDEREA CONSTRUIRII UNEI LOCUINTE  
mun. Târgu Mureș, str. Negoiului nr. 75, jud. Mureș**




**LEGENDĂ:**

**LIMITE:**

-  LIMITĂ ZONĂ STUDIATĂ
-  LIMITĂ PROPRIETATE BENEFICIAR
-  LIMITĂ U.T.R.

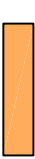


**TIPURI DE PROPRIETATE:**


-  A) PROPRIETATE PUBLICĂ
-  B) PROPRIETATE PRIVATĂ
-  PROPRIETATE PRIVATĂ A PERSOANELOR FIZICE SAU JURIDICE

**BILANT TERITORIAL ZONA STUDIATA**

NR. ART.	TIP DE PROPRIETATE	ha	%
1.	DOMENIU PUBLIC DE INTERES LOCAL	0,1819	28,79
2.	DOMENIU PRIVAT A PERSOANELOR FIZICE SI JURIDICE	0,4500	71,21
<b>TOTAL</b>		<b>0,6319</b>	<b>100%</b>

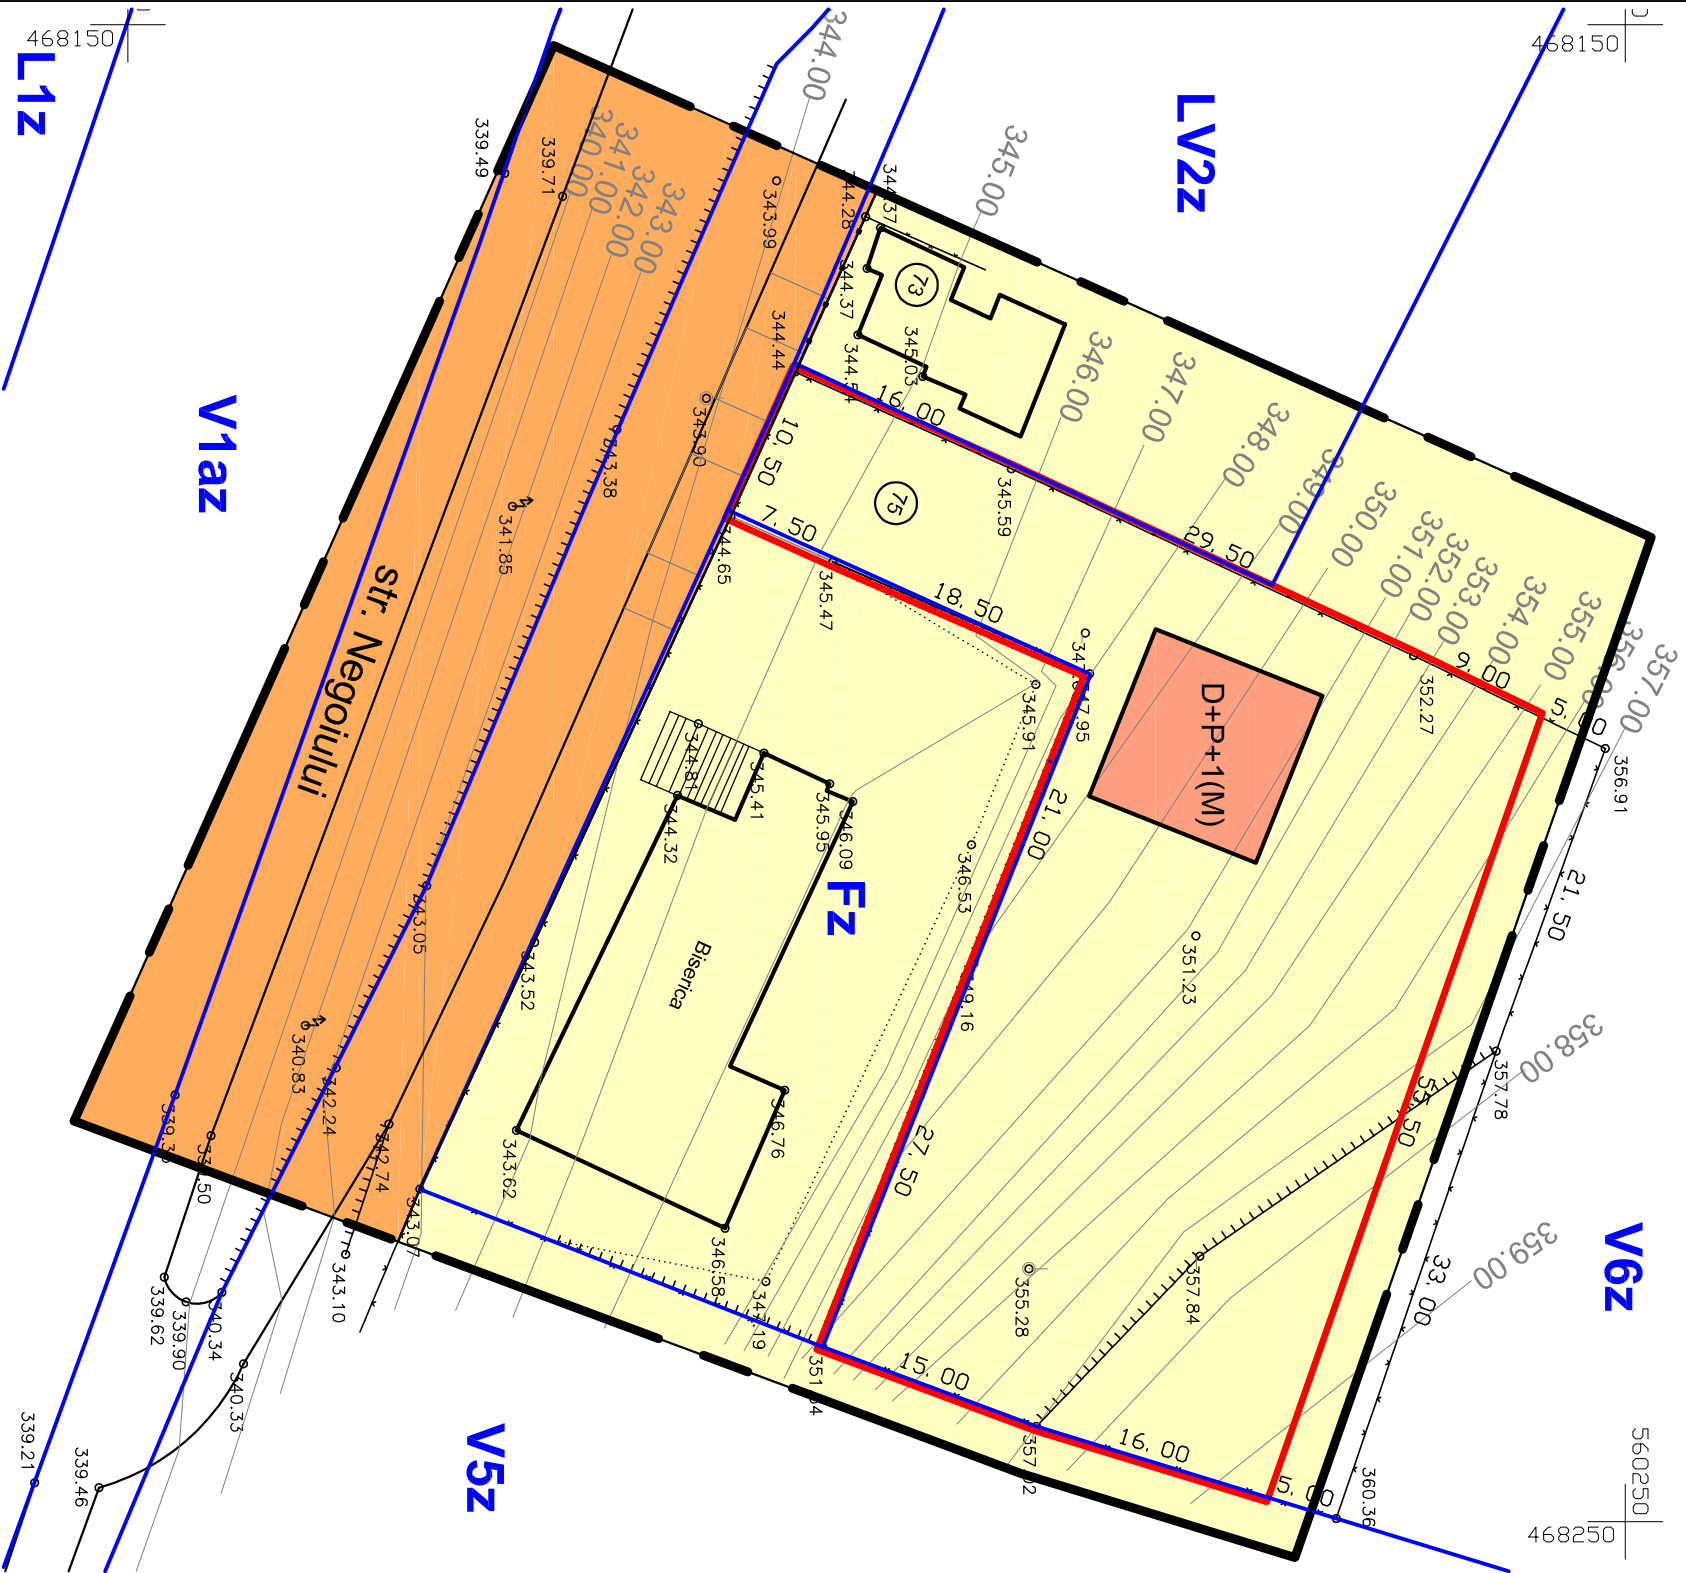

Prezentia planșă este proprietatea intelectuală a S.C. ARHITECTON S.R.L. Reproducerea totală sau parțială fără acordul proiectanților este interzisă și se sancționează conform legii

 <b>S.C. ARHITECTON S.R.L.</b> str. Revoluției nr. 22, Tg-Mureș-RO telefon: 0265-217822 J26-1100-2002 - R15097611 arhitectonpro@yahoo.com ARHITECTON		<b>BENEFICIAR:</b> BATA CLAUDIU și soția BATA VOICHIȚA Mun. Târgu Mureș, Blvd. 1 Decembrie 1918 nr. 49, Ap. 6, jud. Mureș		PROIECT NR. 4991/2017	
<b>SPECIFICAȚIE</b> Coordonator urbanism arh. Kovacs Angela Intocrit arh. Mateiuc Ionuț Desenat		<b>SEMNAȚURĂ</b> SCARA: 1/500 DATA 06.2017		<b>TITLU PROIECT:</b> P.U.Z. - EXTINDERE PREVEDERI U.T.R. LV2Z ÎN VEDEREA CONSTRUIRII UNEI LOCUINTE Mun. Târgu-Mureș, Str. Negoiului nr. 75, jud. Mureș	
<b>REGLAMENTĂRI JURIDICE</b>				PLANȘA NR. A. 08	