


**PLAN URBANISTIC ZONAL**  
**PUZ - Amplasare locuinte colective si spatii**  
**multifunctionale, str. Voinicenilor si str. C-**  
**tin Hagi Stoian**  
**REGLEMENTARI EDILITARE**

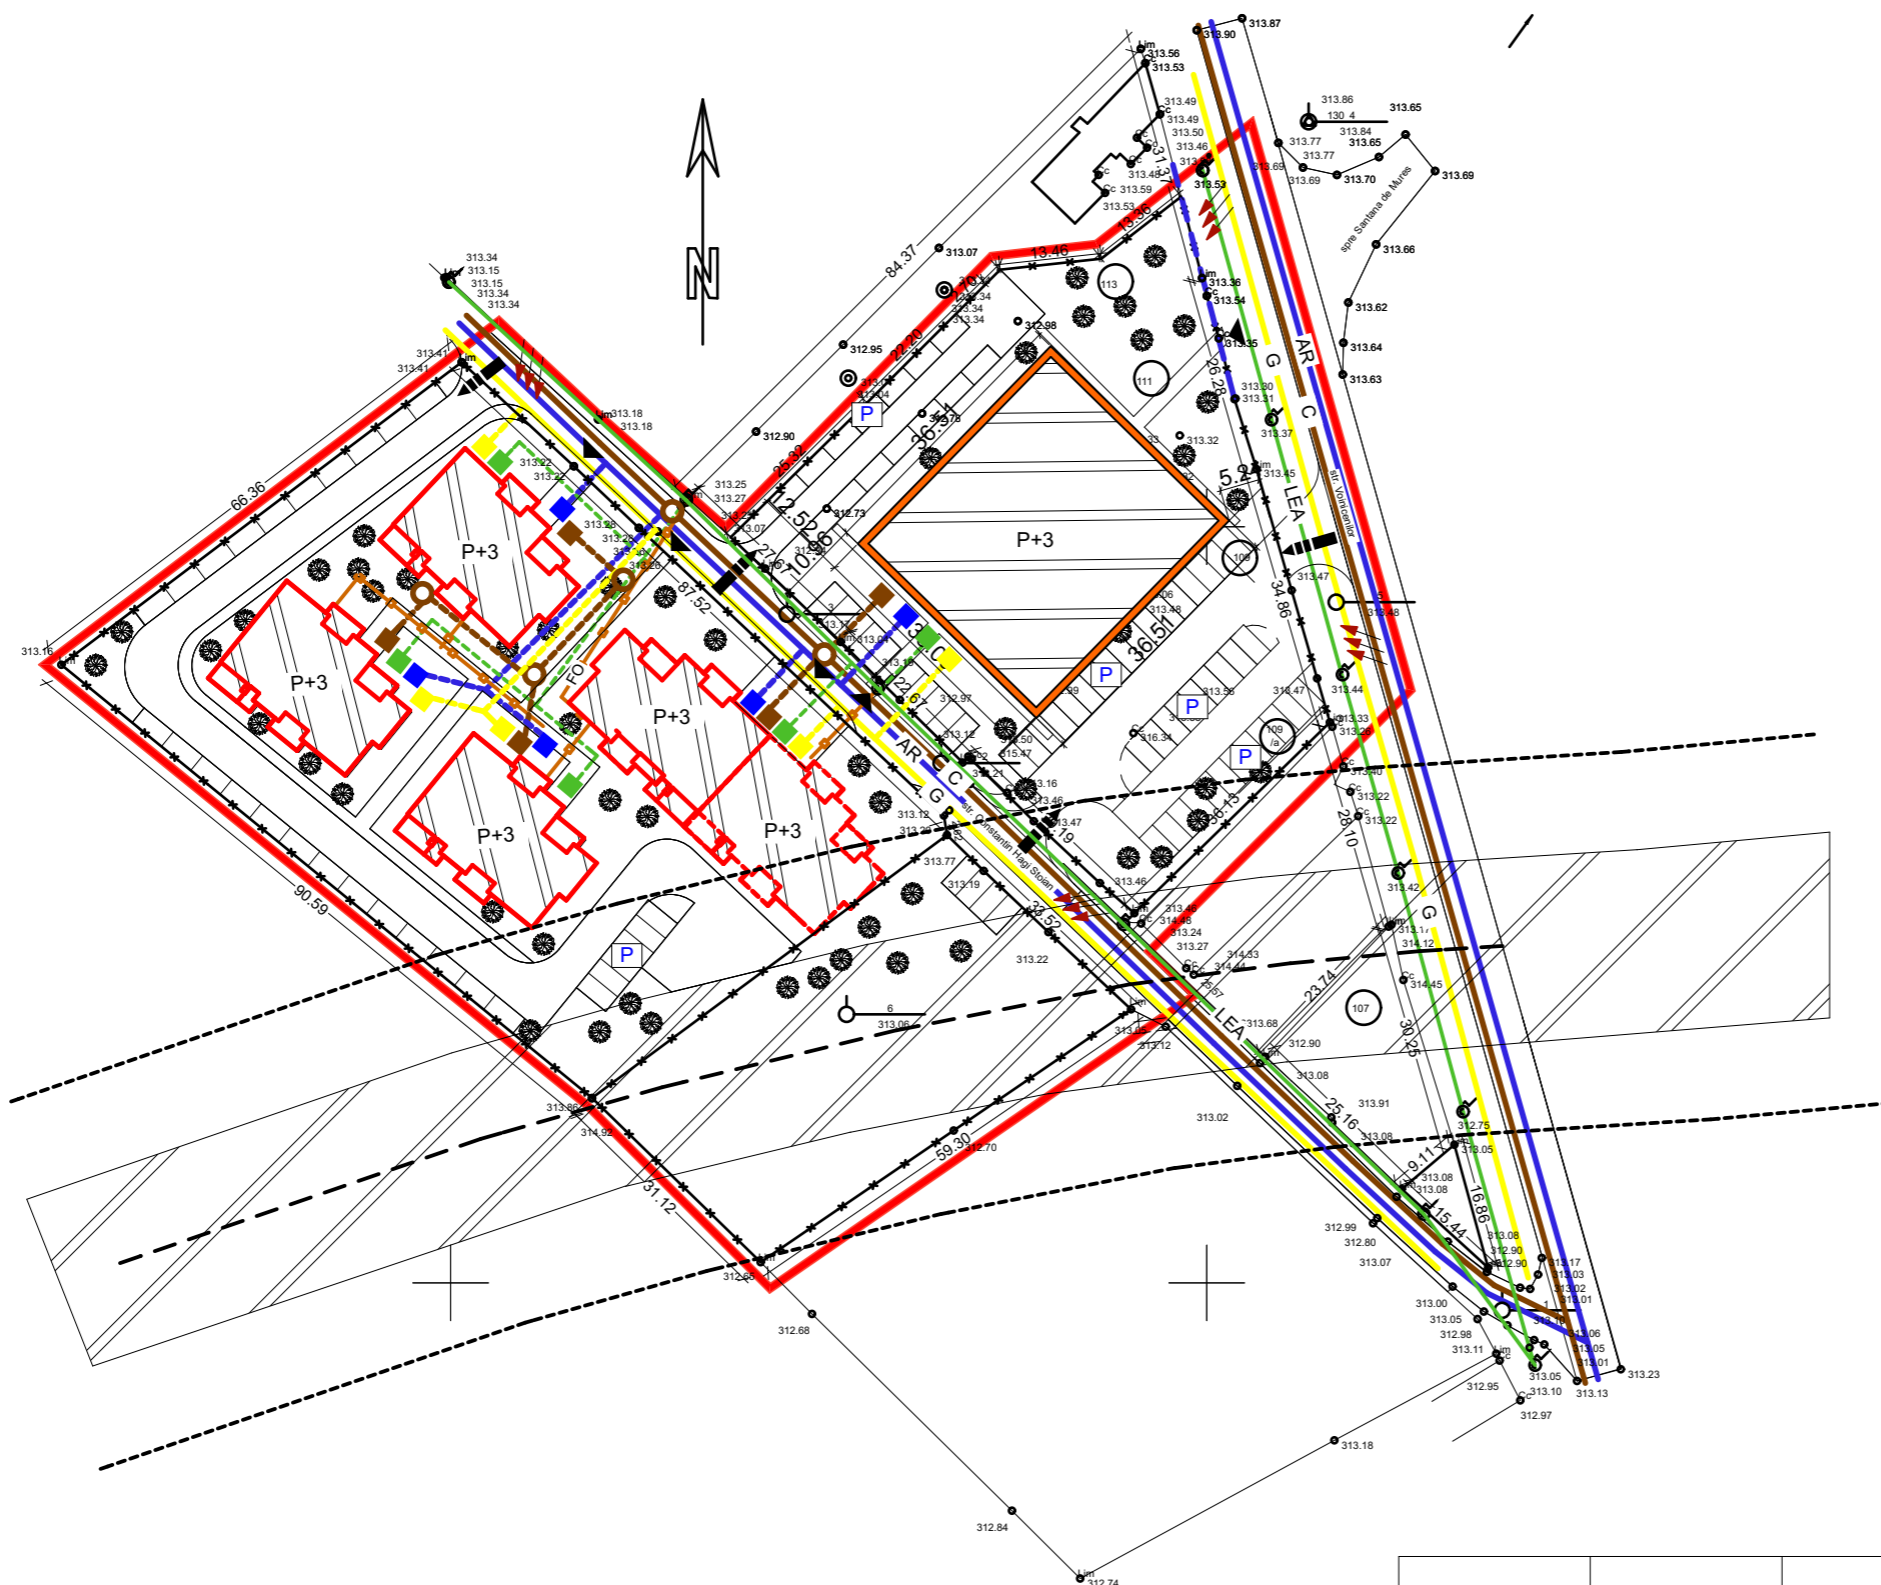

**LEGENDA**

**LIMITE**

- LIMITA ZONA STUDIATA
- - - - - LIMITA PROPRIETATE STUDIATA

**RETELE EDILITARE**

**ALIMENTARE CU APA**

- EXISTENT — AR — PROPUS — AR — Retea subterana de alimentare cu apa
- Camin racord si apometru

**CANALIZARE**

- EXISTENT — C — PROPUS — C — Retea subterana de canalizare unitara
- Camin racord si de vizitare

**ALIMENTARE CU ENERGIE ELECTRICA**

- EXISTENT — LEA — PROPUS — LES — Retele electrice aeriene/subterane
- Bloc masura si protectie
- FO — Fibra optica

**ALIMENTARE CU GAZE NATURALE**

- EXISTENT — G — PROPUS — G — Retele de gaz
- Post reglare si masurare gaze naturale (P.R.M.)

VERIFICATOR	NUME	SEMNTURA	CERINTA	Referat/Expertiza Nr./Data:
EXPERT				
<b>S.C.TEKTURA S.R.L.</b> RO 6564459 NR.INREGISTRARE : J26/1285/1994				BENEFICIARUL: S.C. FUSION CONSTRUCT S.R.L. DENUMIREA PROIECTULUI: PUZ - Reconformare zona si stabilire reglementari pentru amplasare locuinte colective si spatii multifunctionale ADRESA: strada VOINICENILOR si strada C-TIN HAGI STOIAN, TARGU MURES, jud. MURES
CALITATEA	NUME	SEMNTURA	SCARA: 1:1000	PLANSA: A3
SEF PROIECT	Arh. RAUS A.		DATA: 2018	REGLEMENTARI EDILITARE
PROIECTAT	Arh. Borsa Sergiu A.			
DESENAT	Arh. Borsa Sergiu A.			
				FAZA: PUZ PR.NR.: 16/2015