
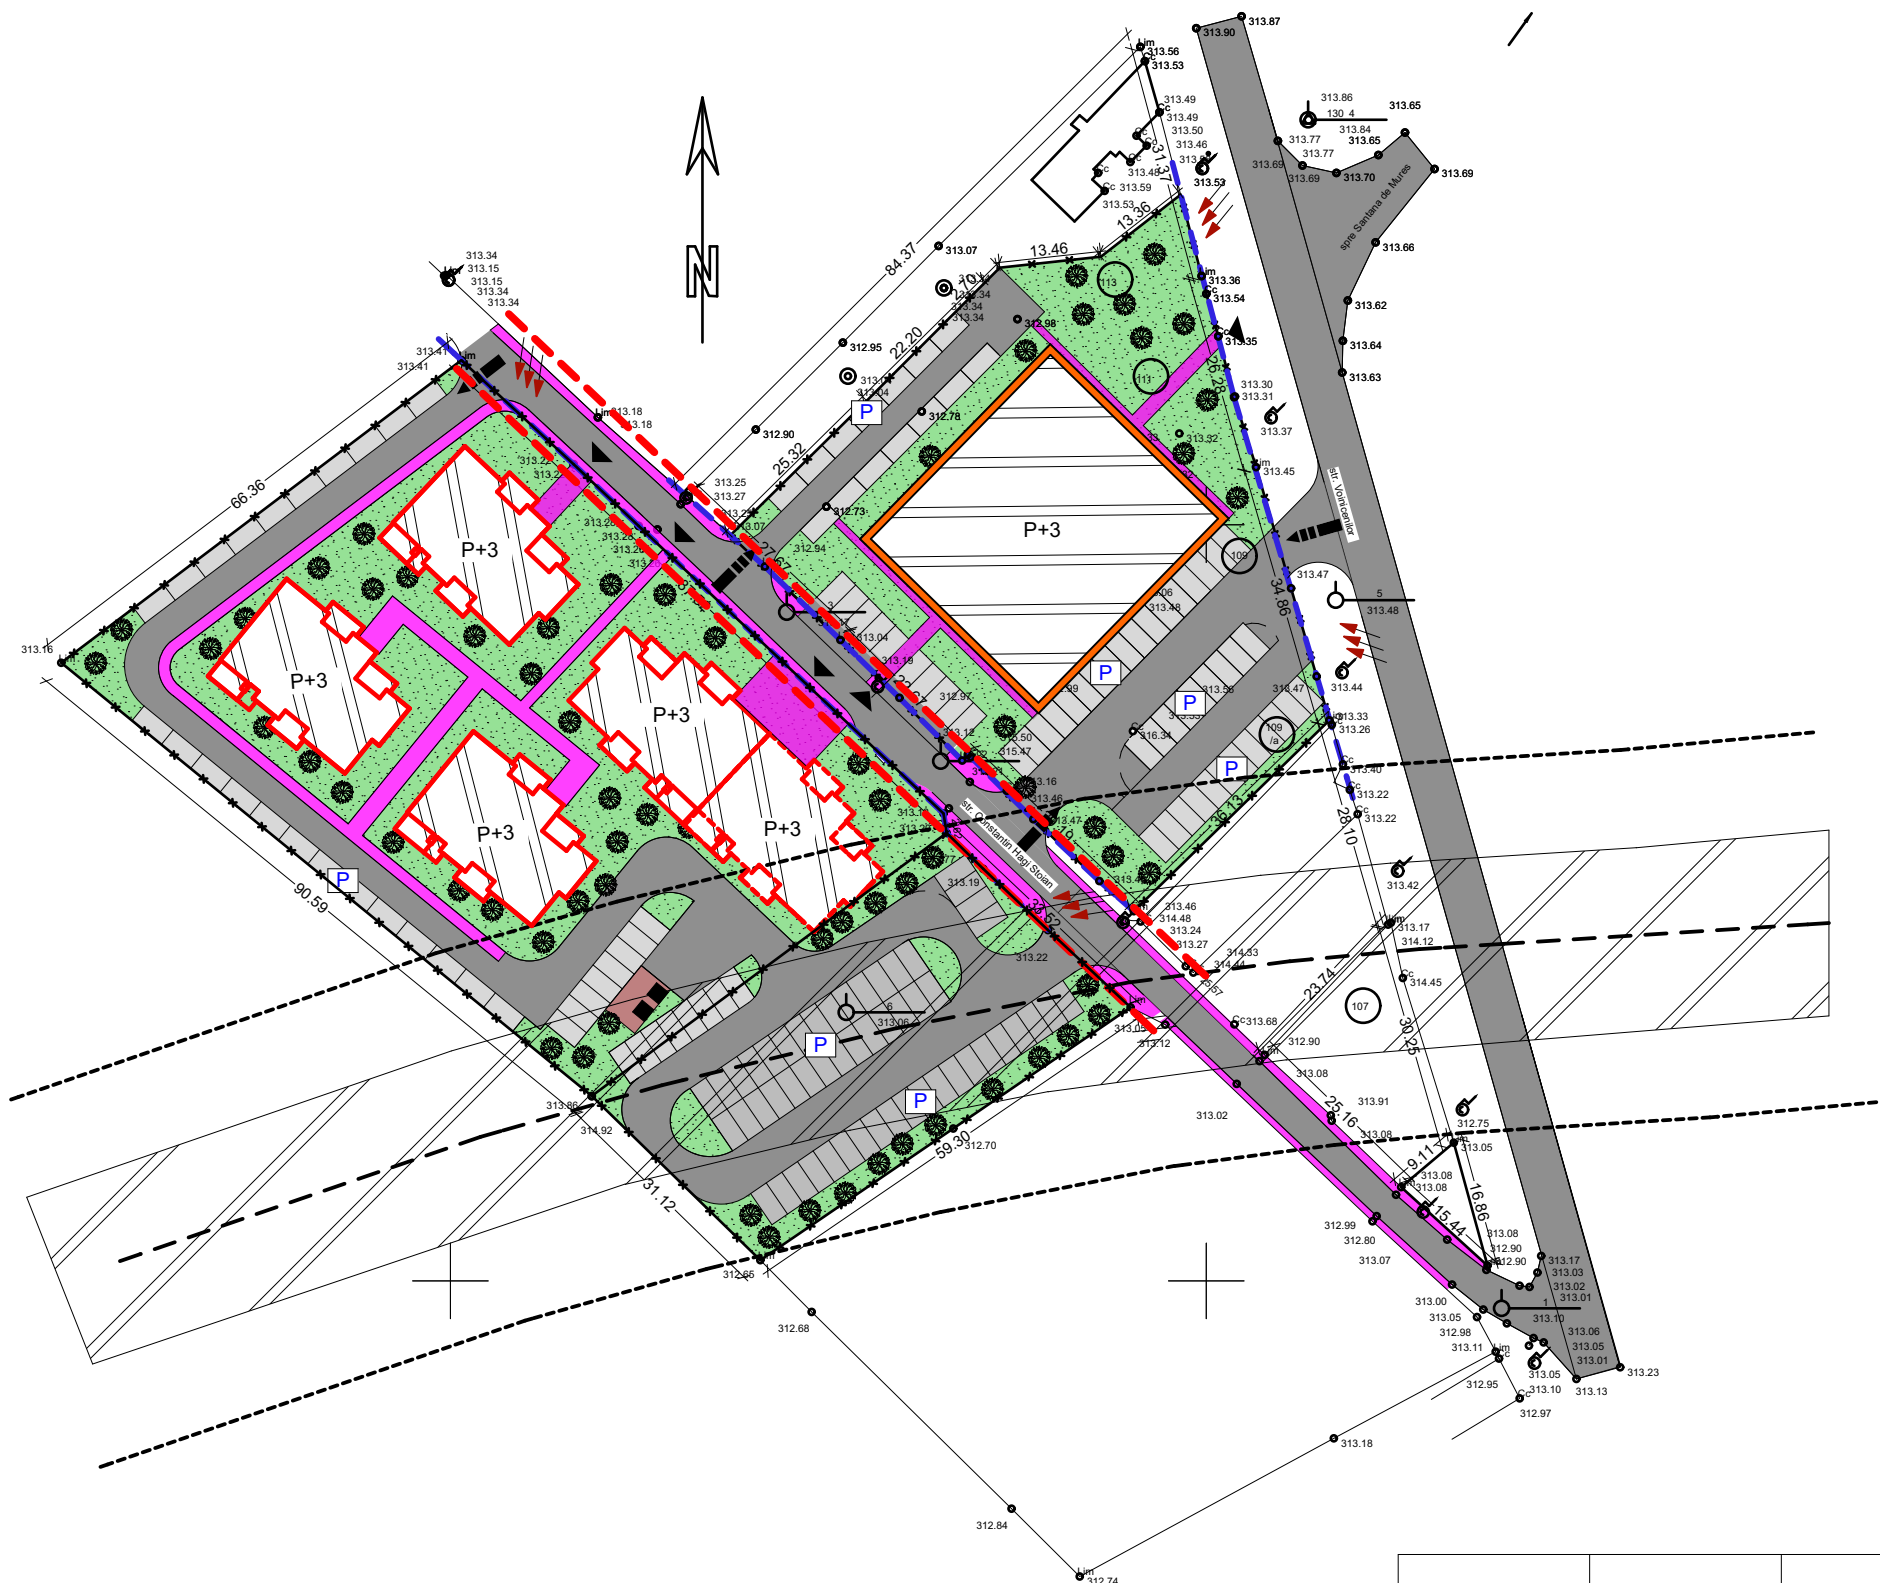


PLAN URBANISTIC ZONAL
PUZ - Amplasare locuinte colective si spatii
multifunctionale, str. Voinicenilor si str. C-
tin Hagi Stoian
POSIBILITATI DEMOBILARE
URBANISTICE

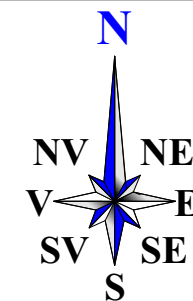

LEGENDA

LIMITE

- LIMITA ZONA STUDIATA
- LIMITA PROPRIETATE STUDIATA
- CONSTRUCTII PROPUSE (ETAPA I, ETAPA II)
- CONSTRUCTII PROPUSE (ETAPA I, ETAPA II)
- ALINIAMENT EXISTENT MENTINUT
- ALINIAMENT PROPUSE
- ACCESE CAROSABILE DE INTERVENTIE SI DESERVIRE
- ACCES PIETONAL
- CAROSABIL/PARCAJE
- PIETONAL
- PLANTATII/SPATII VERZI AMENAJATE/AGREMENT SI RECREATIE
- SPATII DE JOACA PENTRU COPII
- COLECTARE SELECTIVA DESEURI MENAJERE
- CONSTRUCTII PENTRU LOCUINTE COLECTIVE SI FUNCTIUNI COMPLEMENTARE CONEXE
- SPATII PENTRU PRESTARI SERVICII/COMERT
- ZONA CU INTERDICTIE TEMPORARA DE CONSTRUCTIE PREVAZUTA PENTRU CULOAR DRUM PUBLIC - OCOLITOR, PREVAZUTAA FOLOSI DOMENIULUI PUBLIC (EXISTENT/PROPUSE)

VERIFICATOR	NUME	SEMNTATURA	CERINTA	Referat/Expertiza Nr./Data:
EXPERT				
S.C.TEKTURA S.R.L. RO 6564459 NR.INREGISTRARE : J26/1285/1994				BENEFICIARUL: S.C. FUSION CONSTRUCT S.R.L. DENUMIREA PROIECTULUI: PUZ - Reconformare zona si stabilire reglementari pentru amplasare locuinte colective si spatii multifunctionale ADRESA: strada VOINICENILOR si strada C-TIN HAGI STOIAN, TARGU MURES, jud. MURES
CALITATEA	NUME	SEMNTATURA	SCARA: 1:1000	PLANSA: A5'
SEF PROIECT	Arh. RAUSA.		DATA: 2018	PR.NR.: 16/2015
PROIECTAT	Arh. Borsa Sergiu A.			
DESENAT	Arh. Borsa Sergiu A.			
PLAN DE SITUATIE PROPUSE CU UTILIZARE TEMPORARA A ZONEI TR1z				