


PUD - CONSTRUIRE LOCUINTA UNIFAMILIALA S+P+M SI IMPREJMUIRE TEREN

Incaдрare teren studiat in P.UZ. Cartier UNIRII:
 UTR: L2z -Zona locuintelor individuale si colective mici cu P+1,2 niveluri

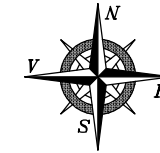


LEGENDA:

- LIMITA PROPRIETATE
- DRUMURI EXISTENTE
- CLADIRI EXISTENTE
- STRUCTURA CLADIRILOR EXISTENTE:
- DURABILA
- STAREA CLADIRILOR:
- B BUNA

ZONIFICARE:

- ZONA DE LOCUIT CU REGIM MEDIU DE INALTIME
- ZONA DE LOCUIT CU REGIM MIC DE INALTIME
- ZONA PENTRU INSTITUTII SI SERVICII PUBLICE
- ZONA PENTRU UNITATI INDUSTRIALE / DEPOZITARE
- CULOARE DE PROTECTIE FATA DE INFRASTRUCTURA TEHNICA
- TERENURI AGRICOLE IN INTRAVILAN
- ZONA DE GOSPODARIE COMUNALA, CIMITIRE
- ZONA CAI DE COMUNICATIE RUTIERA SI AMENAJARI AFERENTE
- ZONA CAI DE COMUNICATIE FERROVIARA SI AMENAJARI AFERENTE
- APE

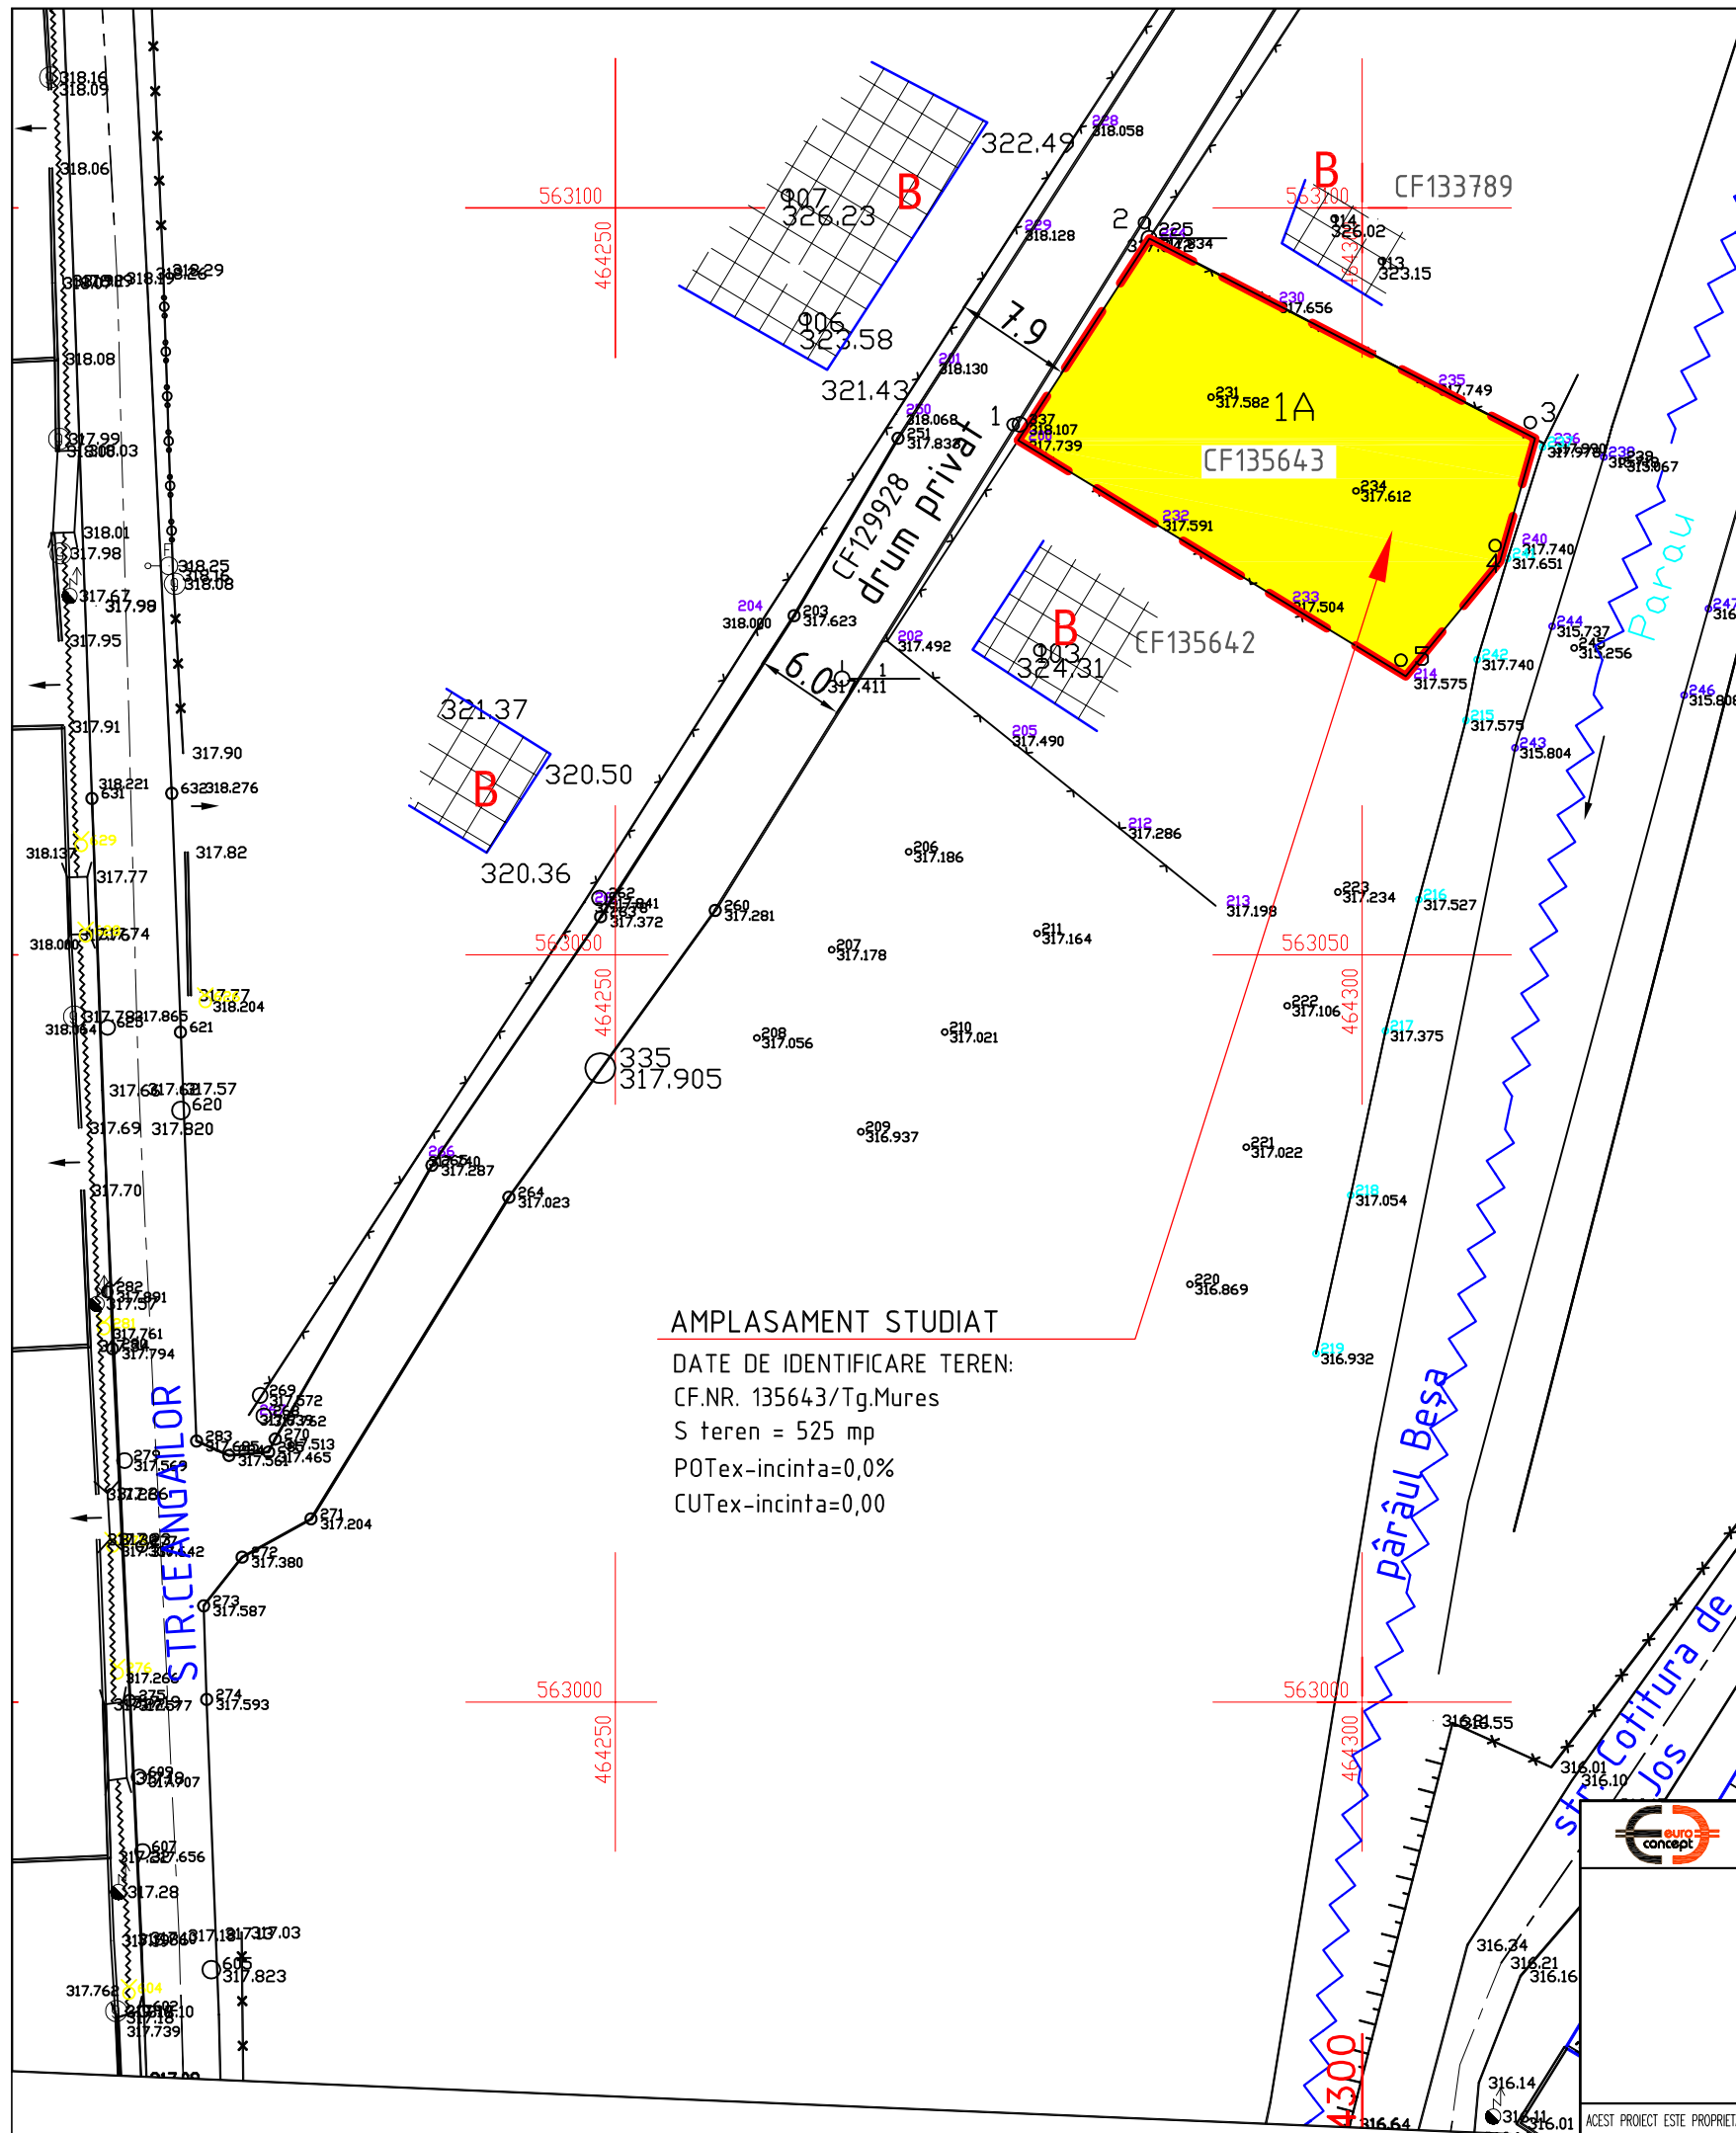

AMPLASAMENT STUDIAT

DATE DE IDENTIFICARE TEREN:

CF.NR. 135643/Tg.Mures

S teren = 525 mp

POTex-incinta=0,0%

CUTex-incinta=0,00

| | | | | | |
|-------------|--|---|-------------|--|-------------|
| | BIROU DE ARHITECTURA SI URBANISM CALUSERI - J26-1570-2004 | | sef proiect | arh. Octavian LIPOVAN | |
| | | | proiectat | arh. Octavian LIPOVAN | |
| | | | intocmit | ing. SZOCS Angela | |
| | | | verificat | arh. WINKLER Eniko | |
| BENEFICIAR: | | | | dl. CIORTEA VASILE ANDREI si d.na SZOCS EMOKE SZIDONIA | |
| Tg. Mures | | | | FAZA: PUD | |
| TITLU | | PUD-CONSTRUIRE LOCUINTA UNIFAMILIALA S+P+M SI IMPREJMUIRE TEREN | | DATA: | NR.PROIECT: |
| PROIECT: | | Loc. Tg.Mures, str. Ceangailor FNr, jud. Mures | | Mai 2017 | 96-17 |
| TITLU | | PLAN | | SCARA: | NR.PLANSA : |
| PLANSA: | | SITUATIA EXISTENTA | | 1:500 | U 002 |

ACEST PROIECT ESTE PROPRIETATEA INTELCTUALA A SC EUROCONCEPT SRL UTILIZAREA LUI INTRA SUB INCIDENTA LEGII DREPTULUI DE AUTOR