


PUD - CONSTRUIRE LOCUINTA UNIFAMILIALA S+P+M SI IMPREJMUIRE TEREN

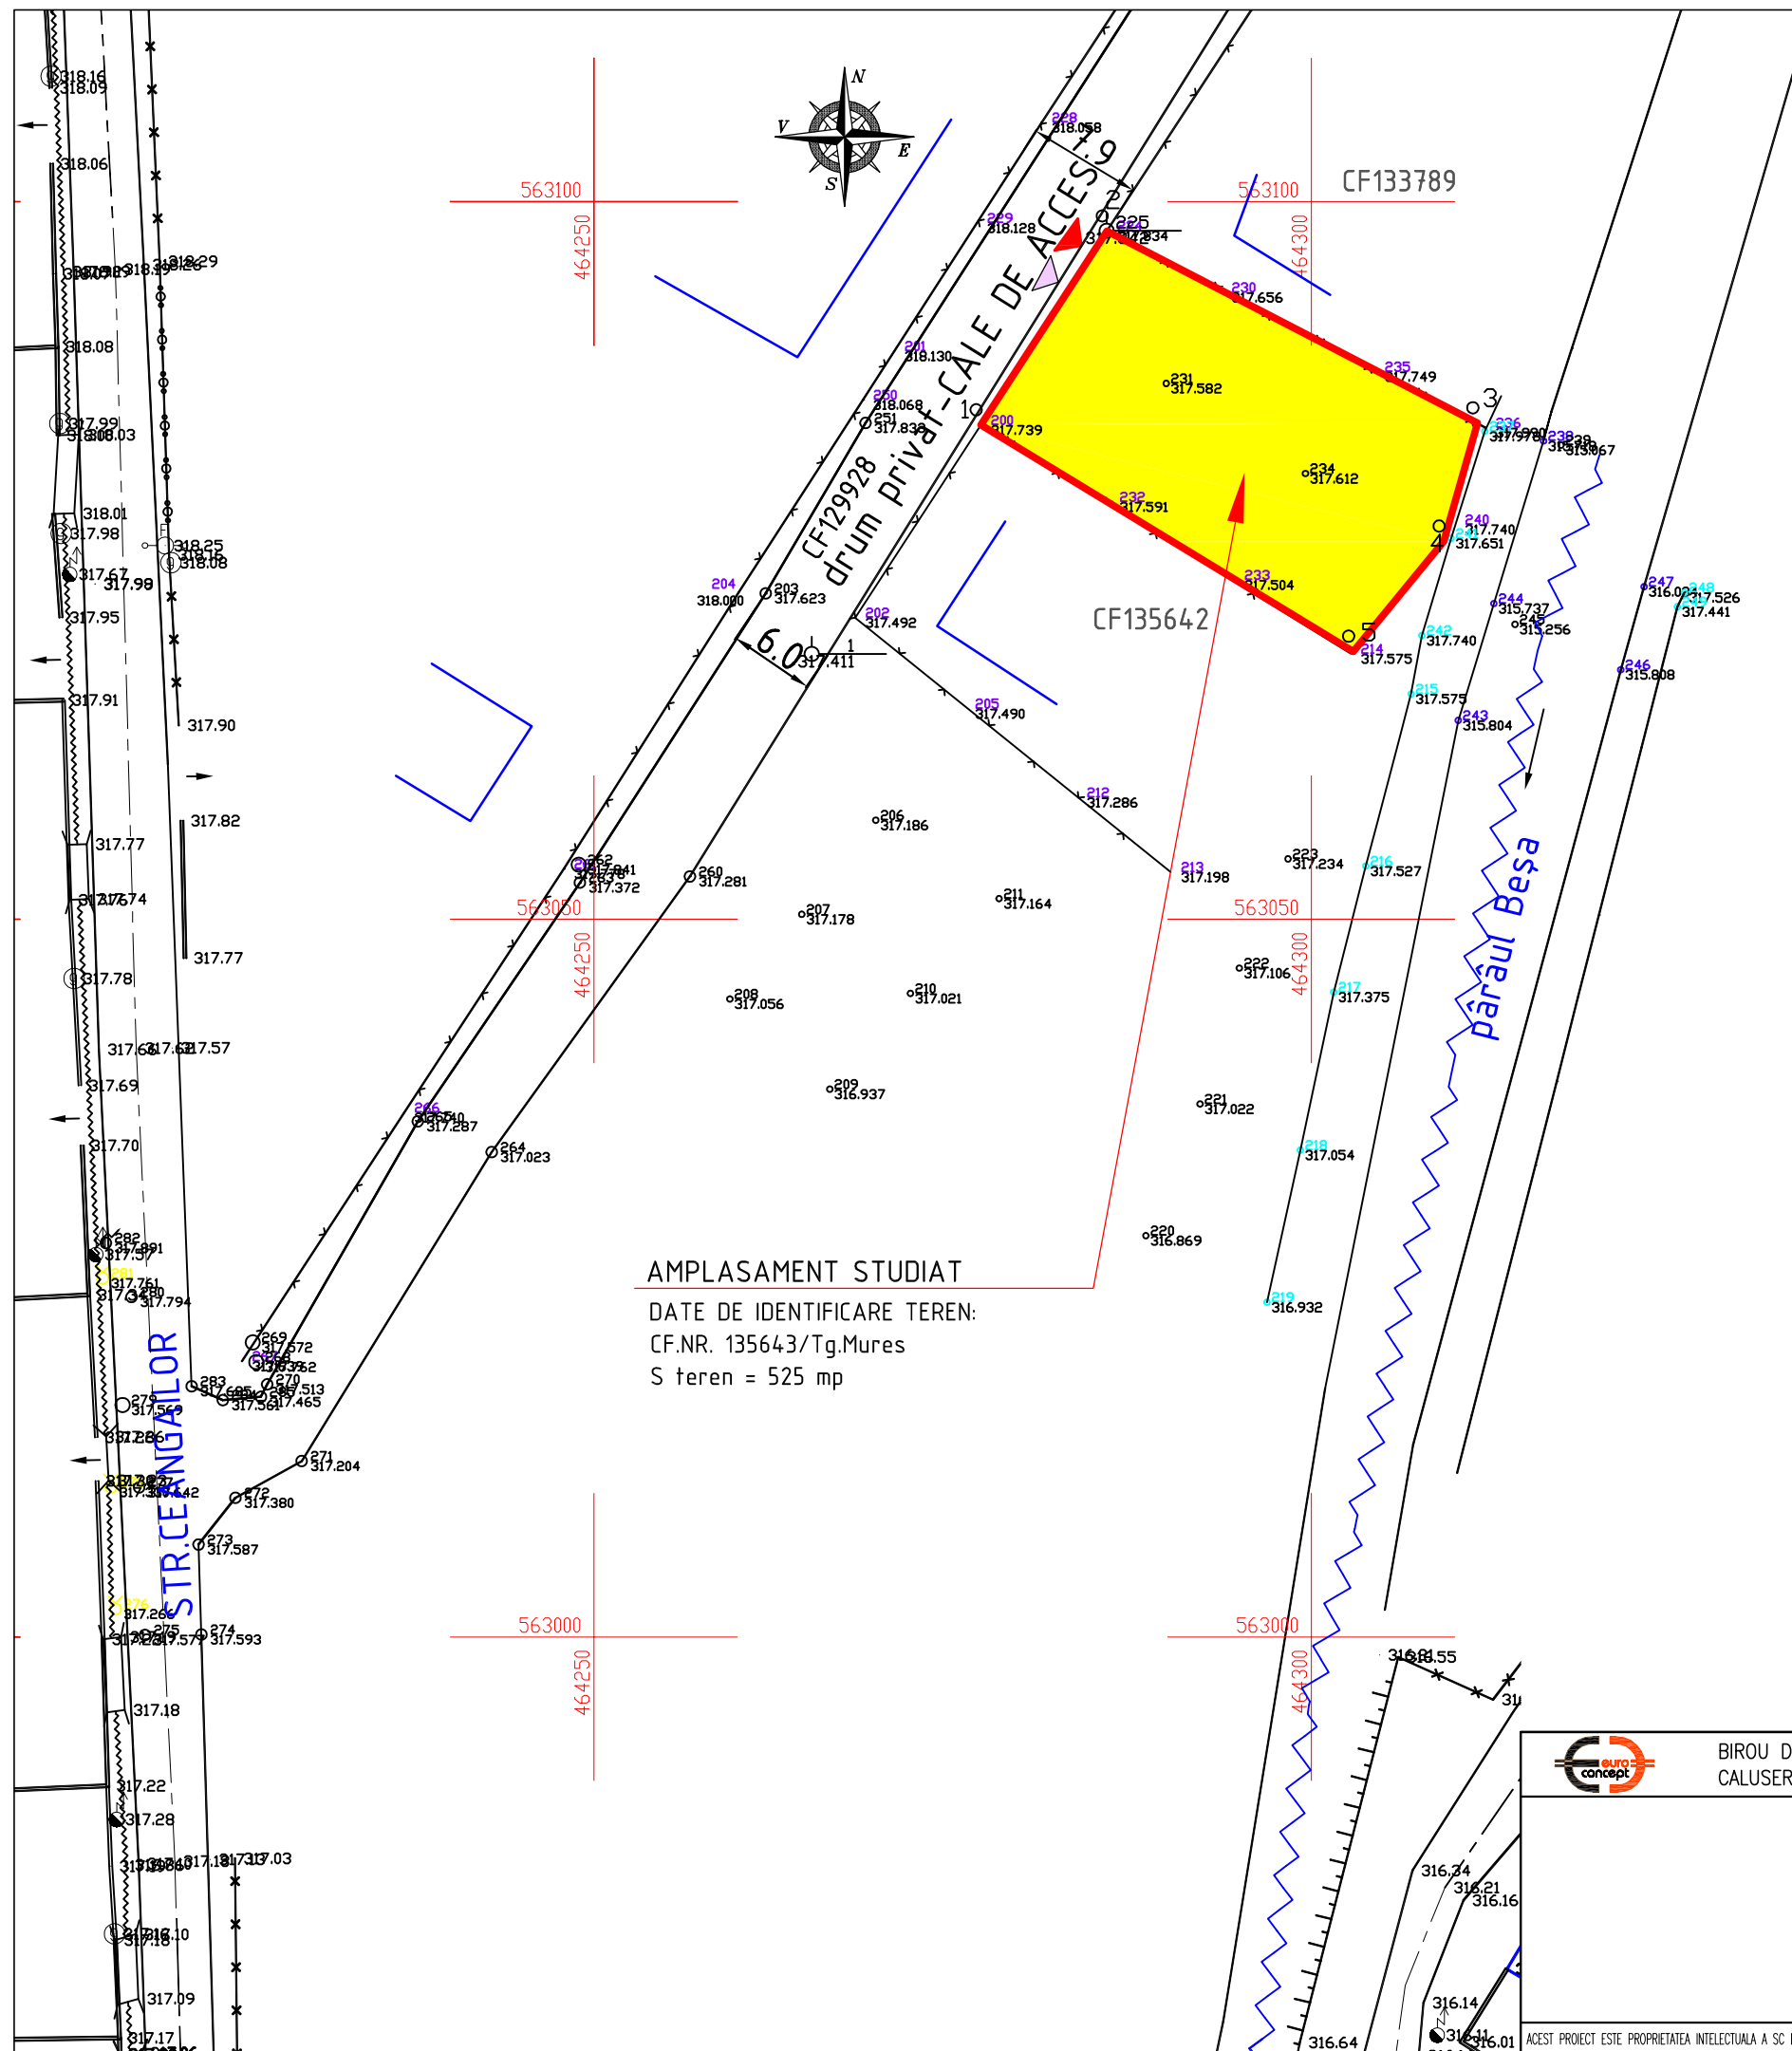

AMPLASAMENT STUDIAT
 DATE DE IDENTIFICARE TEREN:
 CF.NR. 135643/Tg.Mures
 S teren = 525 mp

- LEGENDA:**
- LIMITE:**
 LIMITA PARCELA IN PROPRIETATE
 DRUMURI EXISTENTE
- ACCES:**
 ACCES AUTO
 ACCES PIETONAL
- TIPURI DE PROPRIETATE**
- a.) PROPRIETATE PUBLICA**
 TERENURI PROPRIETATE PUBLICA DE INTERES NATIONAL
 TERENURI PROPRIETATE PUBLICA DE INTERES JUDETEAN
 TERENURI PROPRIETATE PUBLICA DE INTERES LOCAL
- b.) PROPRIETATE PRIVATA**
 TERENURI PROPRIETATE PRIVATA DE INTERES NATIONAL
 TERENURI PROPRIETATE PRIVATA DE INTERES JUDETEAN
 TERENURI PROPRIETATE PRIVATA DE INTERES LOCAL
 TERENURI PROPRIETATE PRIVATA A PERSOANELOR FIZICE SAU JURIDICE
- c.) TERENURI IN LITIGIU**
 TERENURI IN LITIGIU
- CIRCULATIA TERENURILOR**
- TERENURI CE SE INTENTIONEAZA A FI TRECUTE IN DOMENIUL PUBLIC
 TERENURI CE SE INTENTIONEAZA A FI TRECUTE IN DOMENIUL PRIVAT AL UNITATILOR ADMINISTRATIV TERITORIALE
 TERENURI AFLATE IN DOMENIUL PRIVAT DESTINATE CONCESIONARI
 TERENURI AFLATE IN DOMENIUL PRIVAT DESTINATE SCHIMBULUI
 TERENURI AFLATE IN DOMENIUL PUBLIC, INCHIRIATE DE PERSOANE JURIDICE

	BIROU DE ARHITECTURA SI URBANISM CALUSERI - J26-1570-2004		sef proiect	arh. Octavian LIPOVAN	
			proiectat	arh. Octavian LIPOVAN	
			intocmit	ing. SZOCS Angela	
			verificat	arh. WINKLER Eniko	
BENEFICIAR: dl. CIORTEA VASILE ANDREI si d.na SZOCS EMOKE SZIDONIA				FAZA: PUD	
TITLU PUD-CONSTRUIRE LOCUINTA UNIFAMILIALA S+P+M SI IMPREJMUIRE TEREN		DATA: SEPT. 2017	NR.PROIECT: 96-17		
PROIECT: Loc. Tg.Mures, str. Ceangailor FNr, jud. Mures		SCARA: 1:500	NR.PLANSA : U 005		
TITLU OBIECTIVE DE UTILITATE PUBLICA					
PLANSĂ: CIRCULATIA TERENURILOR					

ACEST PROIECT ESTE PROPRIETATEA INTELLECTUALA A SC EUROCONCEPT SRL UTILIZAREA LUI INTRA SUB INCIDENTA LEGII DREPTULUI DE AUTOR