





PUD PLAN URBANISTIC DE DETALIU






STUDIU DE AMPLASAMENT pt. CONSTRUIRE CASĂ DE LOCUIT, ÎMPREJMUIRE PARCELĂ, AMENAJARE ACCES AUTO ȘI PIETONAL, BRANȘAMENTE, UTILITĂȚI PUBLICE, MODIFICARE PUD aprobat cu HCLM 100/2008

Tg-Mures str. Viile Dealul Mic fn. 4)reglementări edilitare





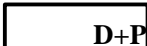

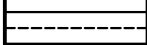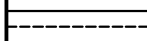LEGENDA


-  LIMITA ZONEI STUDIASTE
-  LIMITA PROPRIETATII STUDIASTE (774,0mp)
-  TEREN ARABIL INTRAVILAN
-  INCINTA ROMGAZ







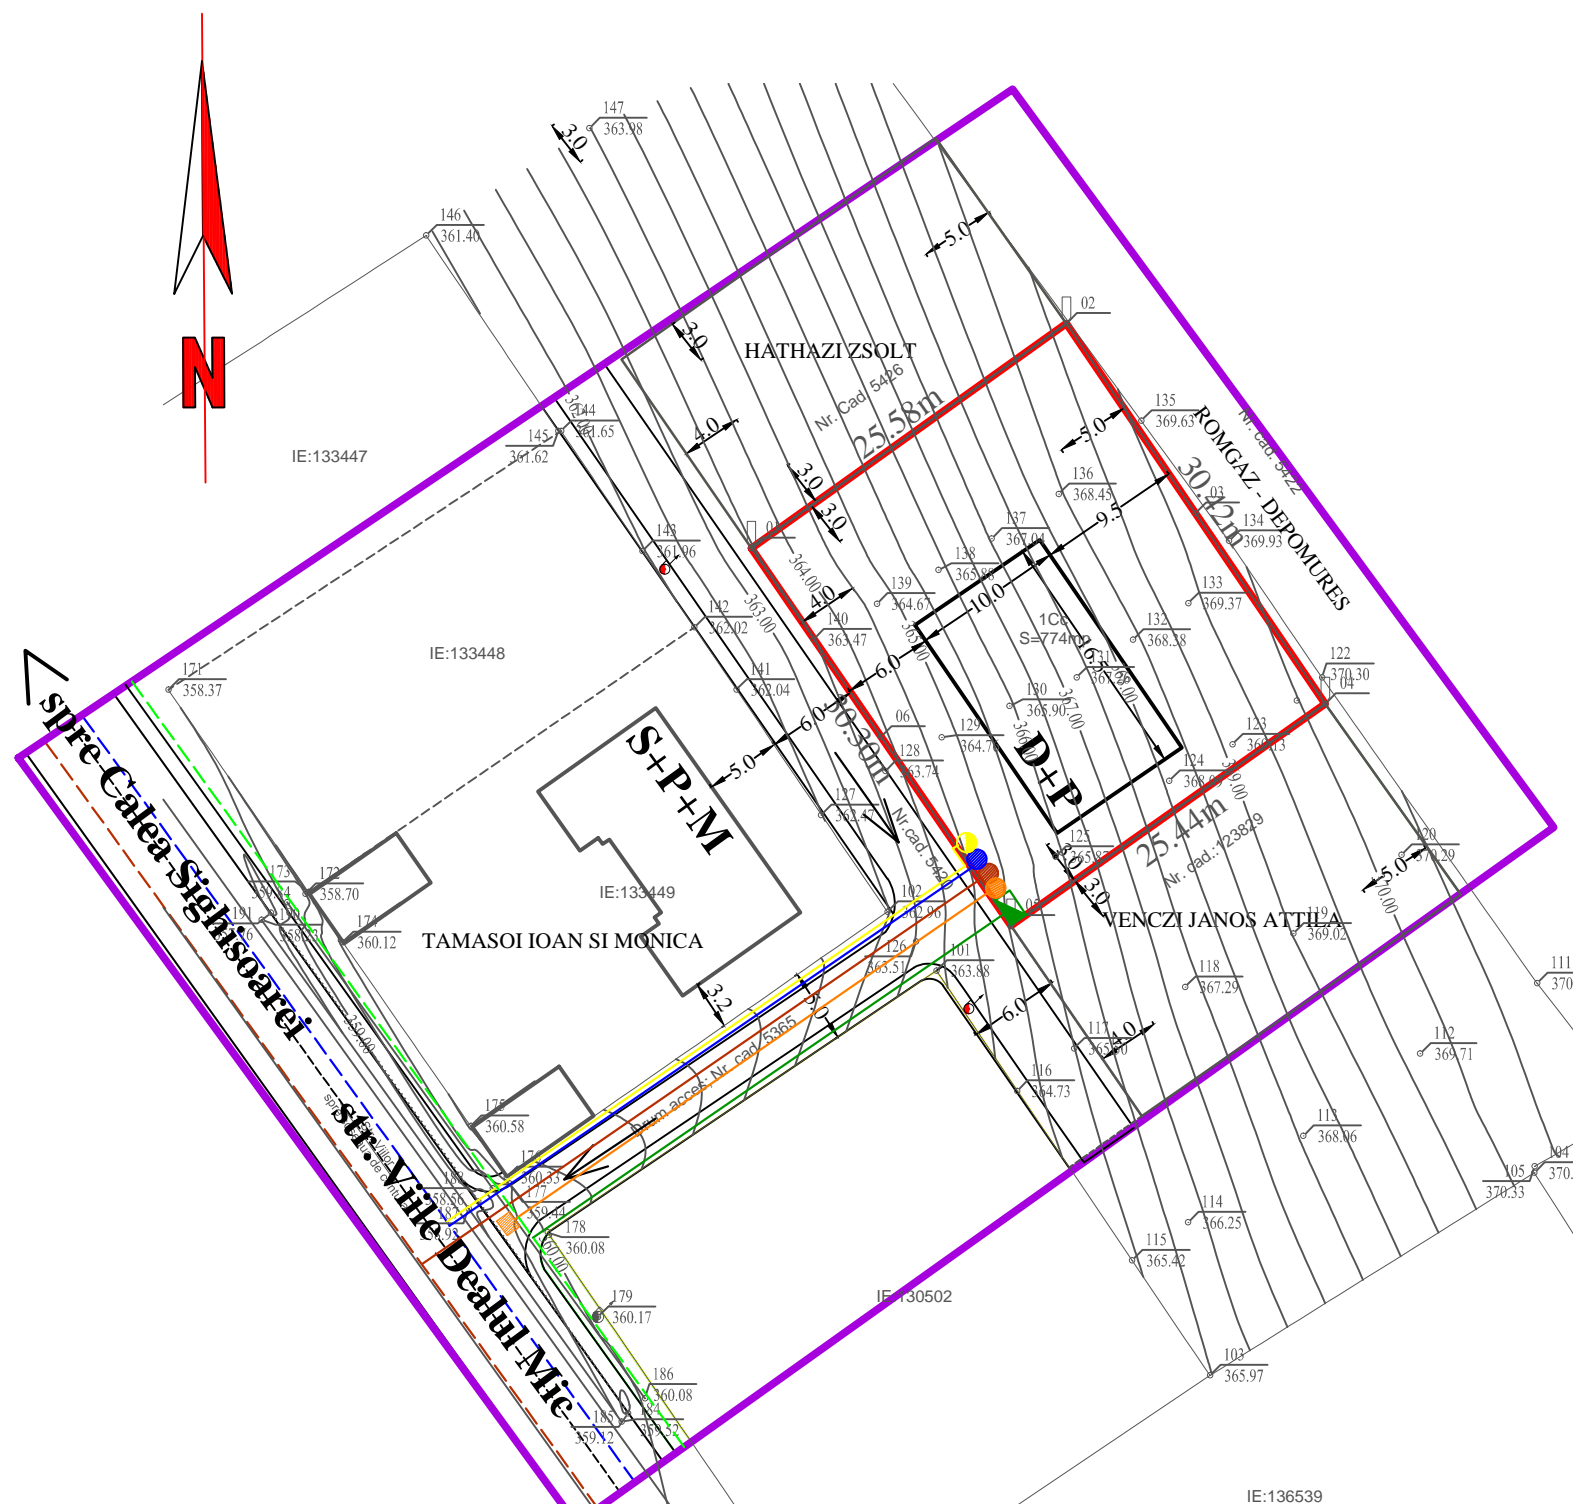

PROPUNERI URBANISTICE

-  CASA DE LOCUIT PROPUȘĂ
-  CURTE PROPUȘĂ
-  PAVAJ PROPUȘ
-  STR.VIILE DEALUL MIC PROPUȘĂ PT.MODERNIZARE
-  ALEE PRIVATĂ PROPUȘĂ PT.MODERNIZARE

*REGLEMENTĂRI EDILITARE

-  STĂLP LEA EXISTENT
-  STĂLPURI ILUMINAT STRADAL PROPUSE
-  LEA 20kV ȘI 0,4kV EXISTENT
-  TRASEU LES 0,4 kV PROPUȘ
-  CONDUCTĂ DE DISTRIBUȚIE GAZ PRESIUNE REDUSĂ EXISTENTĂ PE Ø 90mm SUBTERAN
-  CONDUCTĂ DE DISTRIBUȚIE GAZ PRESIUNE REDUSĂ CU POST DE REGLARE, MASURARE PROPUȘĂ



-  CONDUCTĂ DE APĂ POTABILĂ PROIECTATĂ
-  CONDUCTĂ DE APĂ POTABILĂ EXISTENTĂ
-  CANAL UNITAR EXISTENT
-  CANAL UNITAR PROPUȘ
-  TUBULATURA SUBTERANA PT. REțele FIBRA OPTICA Ø40mm PROIECTATA
-  FIRIDA ELECTRICA PROPUȘA
-  CAMIN APA POTABILA PROIECTAT
-  CAMIN CANALIZARE PROIECTAT

S.C. "PROIECT" S.R.L.		Beneficiari:		
TG. MUREȘ		RAU ALEXANDRU SI		
J26-621-1991		RAU TAMARA		702.0/2017
Director	cons. jr. Simó I.	Sc:	STUDIU DE AMPLASAMENT pt. CONSTRUIRE CASĂ DE LOCUIT, ÎMPREJMUIRE PARCELĂ, AMENAJARE ACCES AUTO ȘI PIETONAL, BRANȘAMENTE, UTILITĂȚI PUBLICE, MODIFICARE PUD aprobat cu HCLM 100/2008, Tg-Mures str. Viile Dealul Mic fn.	
Sef proiect	arh. Keresztes G.	1:500	Faza PUD	
Proiectanti	arh. Keresztes G.	DATA	REGLEMENTĂRI EDILITARE	
urbanism	teh. Gyeresi M.	2017		