

PUZ - RECONFORMARE ZONA-CONSTRUIRE CLADIRE SPATIU
 COMERCIAL SI BIROURI IN EXTINDEREA CORPULUI
 C8 EXISTENT, SI CONSTRUIRE SPALATORIE AUTO
 MUN. TG. - MURES - JUD. MURES



LEGENDA:

LIMITE:

- LIMITA ZONA STUDIATA
- LIMITA TEREN BENEFICIAR S.C. TOMEK BUSINESS MANAGEMENT S.R.L.
- LIMITA TEREN BENEFICIAR TOTH ZSOLT
- LIMITE U.T.R.

TIPURI DE PROPRIETATE ASUPRA
 TERENURILOR DIN INTRAVILAN:

a) PROPRIETATE PUBLICA:

- TERENURI PROPRIETATE PUBLICA DE INTERES LOCAL

b) PROPRIETATE PRIVATA:

- TERENURI PROPRIETATE PRIVATA A PERSOANELOR FIZICE SAU JURIDICE

CIRCULATIA TERENURILOR:


- TERENURI CE SE INTENTIONEAZA A FI TRECUTE IN DOMENIUL PUBLIC

NOTA:

- TERENURI CE SE INTENTIONEAZA A FI TRECUT IN DOMENIUL PUBLIC:
 - DIN PROPRIETATEA "S.C. TOMEK BUSINESS MANAGEMENT S.R.L." = 263,00 MP
 - DIN PROPRIETATEA "TOTH ZSOLT" = 15,00 MP

NOTA:

- INTERSECTIE CONFORM PROIECTULUI
 "INTERSECTIE GIRATORIE STR. RAMPEI - STR. GH. DOJA"
 INTOCMIT DE S.C. MEDIA MARKETING S.R.L.,
 LA COMANDA PRIMARIEI MUN. TG. - MURES

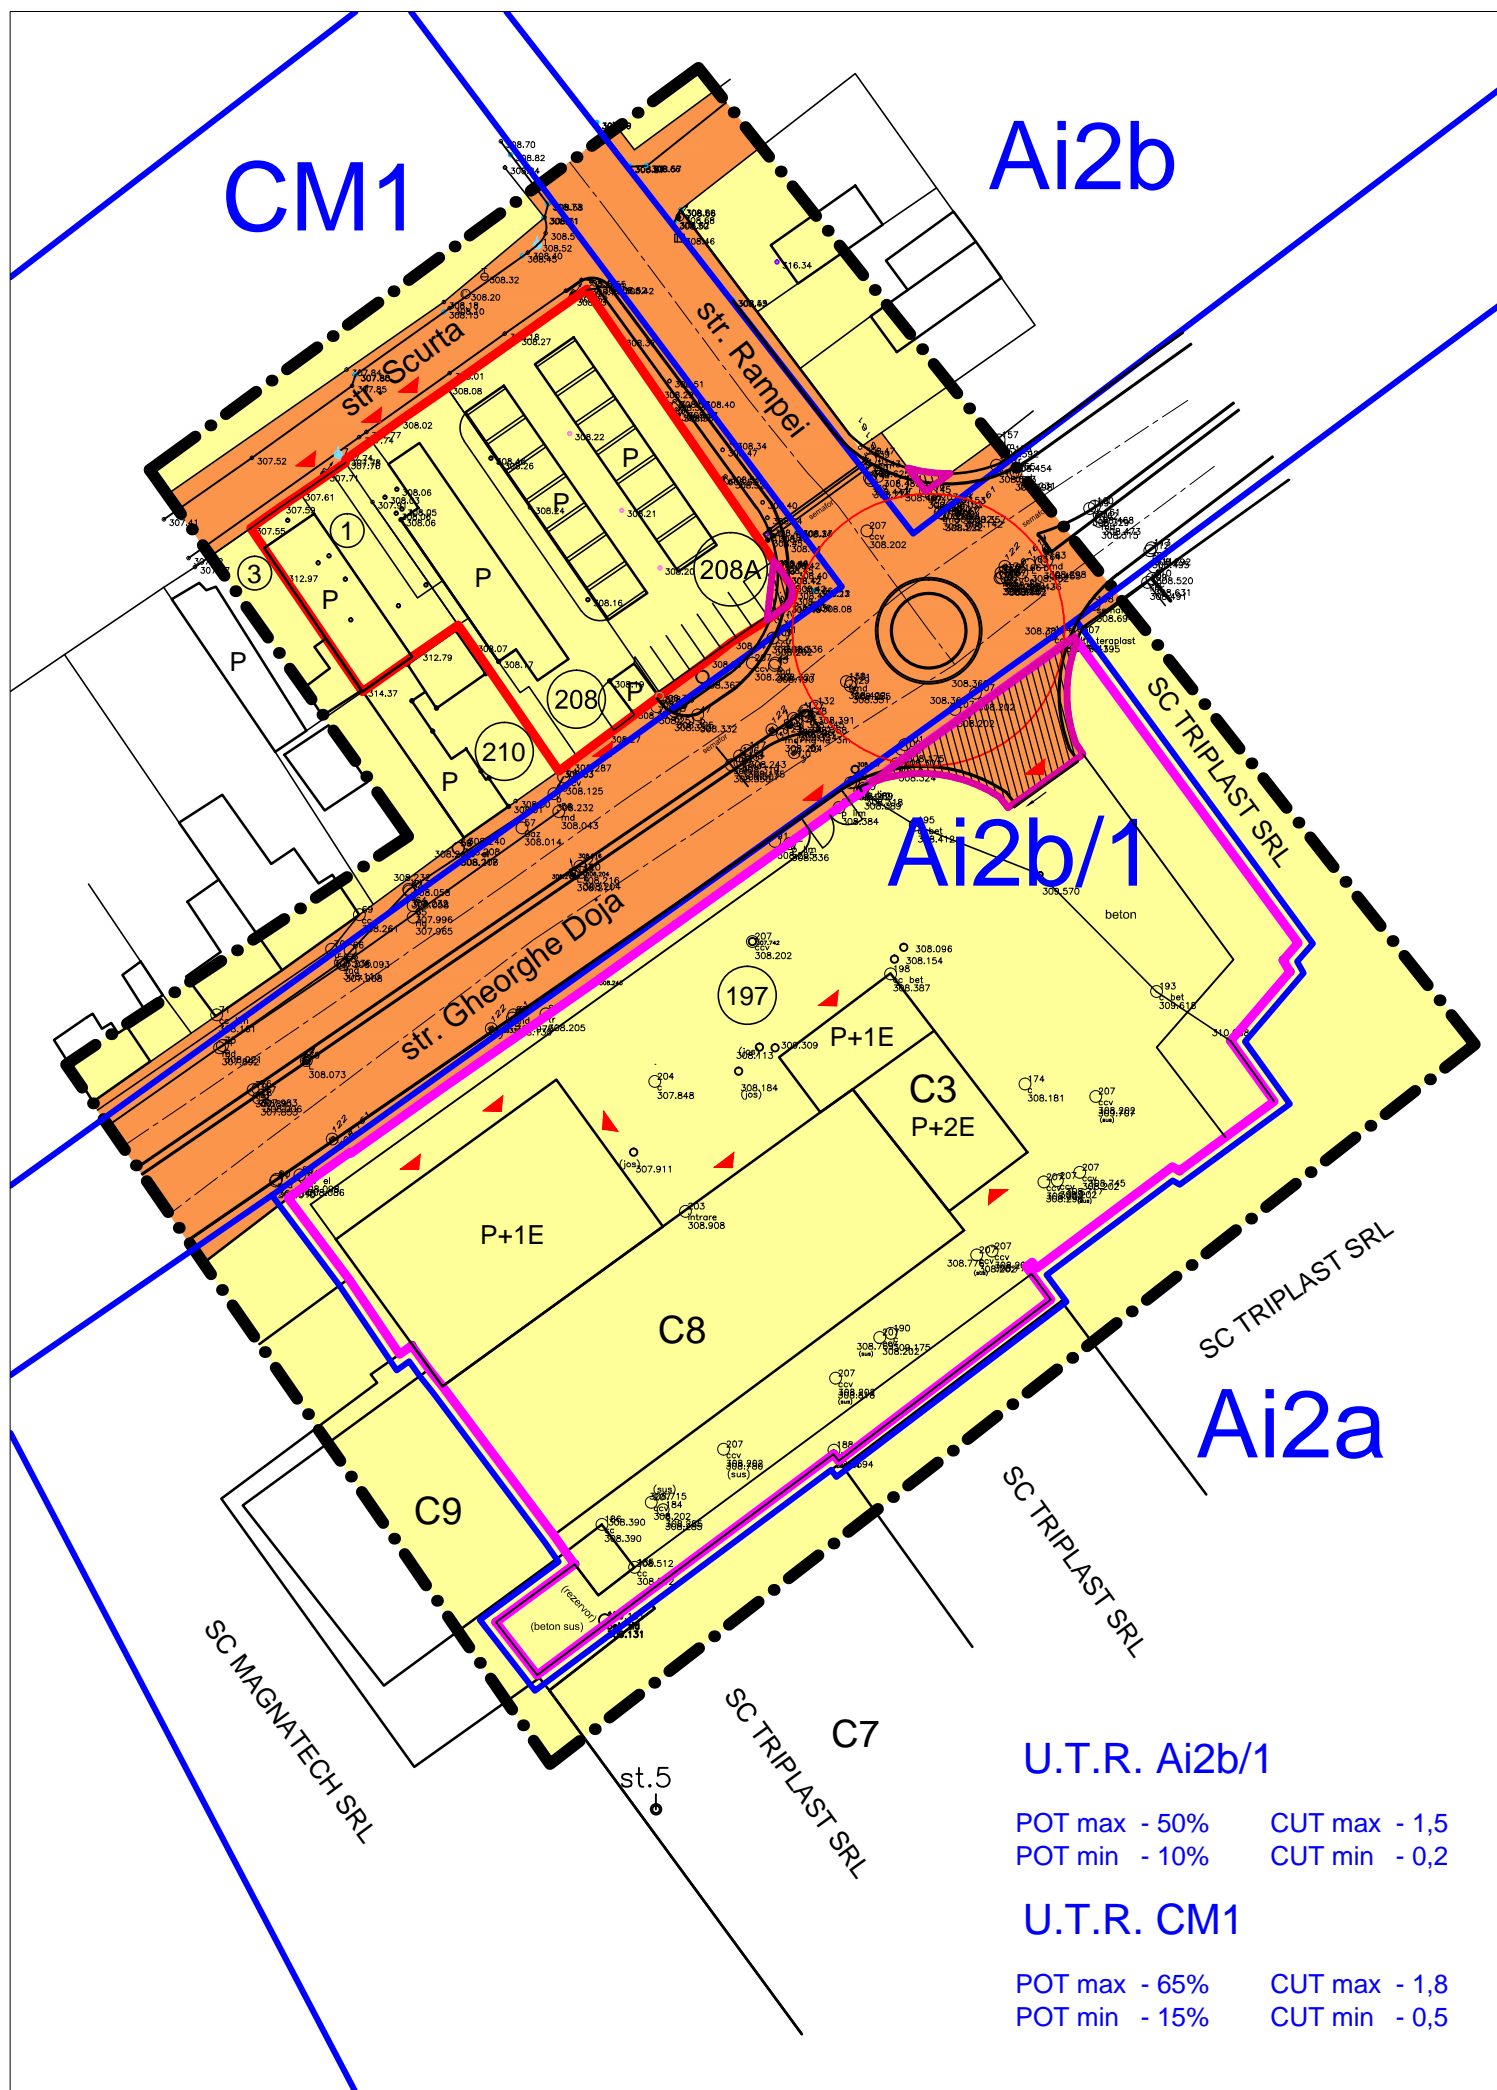

U.T.R. Ai2b/1

POT max - 50% CUT max - 1,5
 POT min - 10% CUT min - 0,2

U.T.R. CM1

POT max - 65% CUT max - 1,8
 POT min - 15% CUT min - 0,5

Prezenta plansa este proprietatea intelectuala a S.C. ARHITECTON S.R.L.Reproducerea totala sau partiala fara acordul proiectantului este interzisa si se sanctioneaza conform legii			
		S.C. ARHITECTON S.R.L. str. Revolutiei nr. 22, Tg-Mures-RO tel/fax: 0265-217822 J26-1100-2002 - R15097611 arhitectonpro@yahoo.com	
BENEFICIAR		PROIECT NR.	
S.C. TOMEK BUSINESS MANAGEMENT S.R.L. si TOTH ZSOLT-FERENC		481A/2016	
Mun. Tg.-Mures; Jud. Mures			
DENUMIRE PROIECT		FAZA DE PR.	
PUZ-RECONFORMARE ZONA-CONSTRUIRE CLADIRE SPATIU COMERCIAL SI BIROURI IN EXTINDEREA CORPULUI C8 EXISTENT, SI CONSTRUIRE SPALATORIE AUTO Str. Gheorghe Doja - Rampei; Mun. Tg.-Mures; Jud. Mures		P.U.Z.	
DENUMIRE PLANSA		PLANSA NR.	
PLAN DE PROPRIETATE ASUPRA TERENURILOR - IMOBIL BENEFICIARI -		A.09	
Specificatie	Nume	Semnatura	SCARA. 1:1000
Coordonator urbanism	arh. Kovacs Angela		
Intocmit	th.pr. Galfi Ildiko		DATA: 06. 2017
Desenat	th.pr. Galfi Ildiko		