



P.U.Z. PENTRU SUBZONA CONSTRUITA PROTEJATA A MUN. TG. - MURES
 DELIMITATA DE PIATA TRANDAFIRILOR, STR. BARTOK BELA,
 STR. HOREA, STR. POLIGRAFIEI - CONSTRUIRE ANSAMBLU
 REZIDENTIAL, SERVICII, COMERT SI ALIMENTATIE PUBLICA
 MUN. TG. - MURES - JUD. MURES

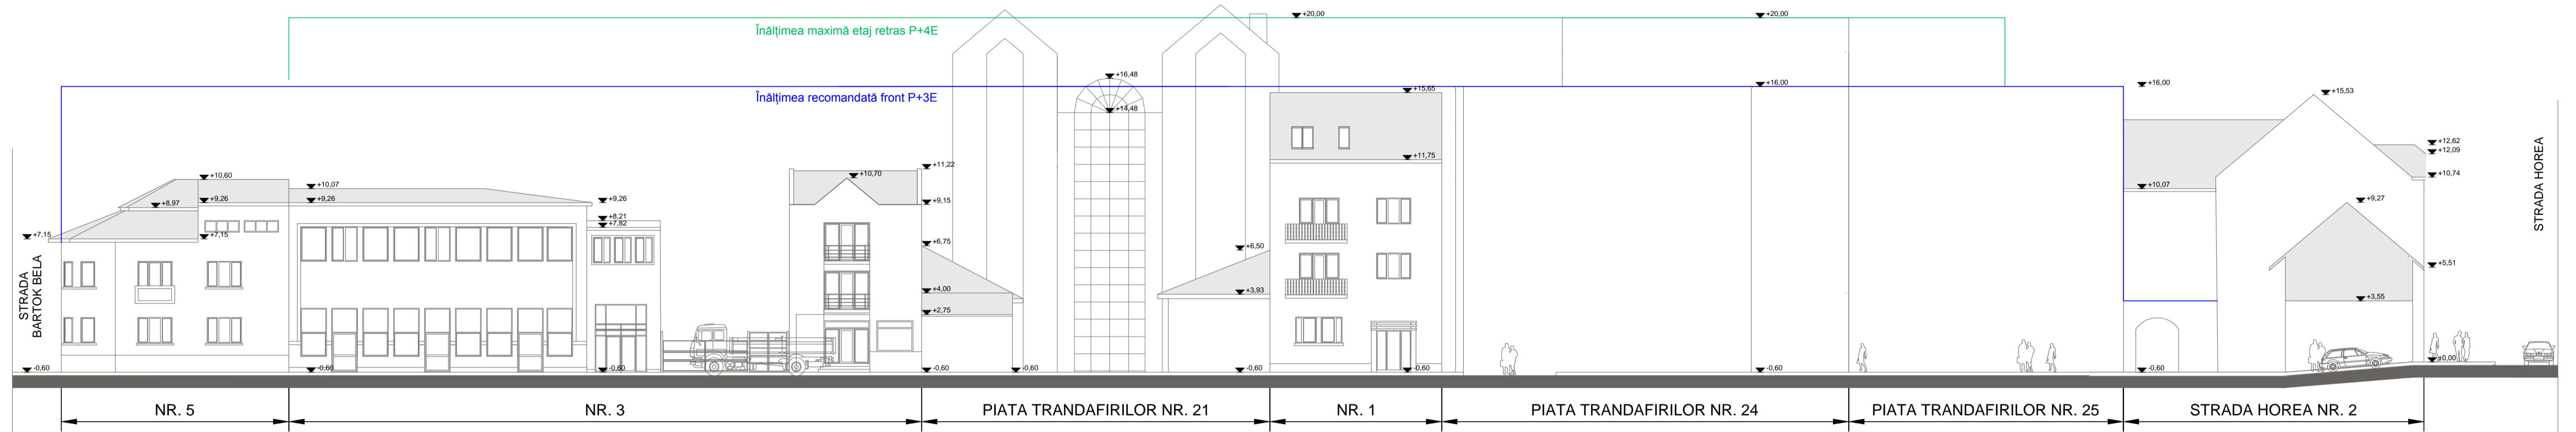

DESFASURATA STRADALA - STRADA POLIGRAFIEI-VEDERE SUDICA



DESFASURATA STRADALA - STRADA BARTOK BELA

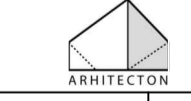Prezenta planşa este proprietatea intelectuală a S.C. ARHITECTON S.R.L. Reproducerea totală sau parţială fără acordul proiectantului este interzisă şi se sancţionează conform legii			
 S.C. ARHITECTON S.R.L. str. Revoluţiei nr. 22, Tg. Mureş-RO telefon: 0359-317622 JIB-1100-2002 - 815007611 arhitecton@paua.com		BENEFICIAR S.C. SALA CONSTRUCT S.R.L. Str. Depozitelor Nr.4, Mun. Tg.-Mures; Jud. Mures	
Specificatie	Nume	Semnatura	SCARA: 1:200
Coordonator urbanism	arh. Keresztes Geza		DENUMIRE PROIECT P.U.Z. PT. SUBZONA CONSTRUITA PROTEJATA A MUN. TG.-MURES DELIMITATA DE PIATA TRANDAFIRILOR, BARTOK BELA, STR. HOREA, STR. POLIGRAFIEI - CONSTRUIRE ANSAMBLU REZIDENTIAL, SERVICII, COMERT SI ALIMENTATIE PUBLICA Piata Trandafirilor Nr. 24; Mun. Tg.-Mures; Jud. Mures
Intocmit	arh. Kovacs Angela		
Desenat	th.pr. Galfi Ildiko		
			DATA: 06. 2018
			DENUMIRE PLANSA DESFASURATE STRADALE
			PROIECT NR. 505/2017
			FAZA DE PR.: P.U.Z.
			PLANSA NR. A.10