

PUZ - RECONVERSIE UTR PENTRU CONSTRUIRE LOCUINȚE COLECTIVE ȘI DOTĂRI

STR. MĂGUREI-CALEA SIGHIȘOAREI-STR. PARÂNGULUI, MUN. TÎRGU MUREȘ, JUD. MUREȘ



LEGENDA:

LIMITE:

- LIMITA ZONEI STUDIATE
- LIMITA PROPRIETATE BENEFICIAR

ZONIFICARE:


- LOCUINȚE COLECTIVE PROPUSE
- LOCUINȚE COLECTIVE EXISTENTE
- ZONĂ LOCUINȚE INDIVIDUALE
- ZONĂ DOTĂRI, COMERȚ
- ZONĂ GOSPODĂRIE COMUNALĂ
- ZONĂ DE PROTECȚIE LEA
- ZONA DE PROTECȚIE CALEA SIGHIȘOAREI 22 M DIN AX

- CĂI DE COMUNICAȚIE RUTIERĂ
- CĂI DE COMUNICAȚIE PIETONALĂ
- ZONĂ VERDE

POT max - 25 %
CUT max 1,5


BILANT TERITORIAL PE TERENUL BENEFICIARULUI

Nr. art.	TERITORIUL AFERENT	EXISTENT		PROPUȘ	
		mp	%	mp	%
1	LOCUIȚE SI FUNCȚIUNI COMPLEMENTARE	-	-	3 500,00	15
2	CĂI DE COMUNICAȚIE RUTIERĂ	-	-	5 500,00	25
3	SPAȚII VERZI	23 699,00	100	11 325,00	60
	TOTAL	23 699,00	100	23 699,00	100

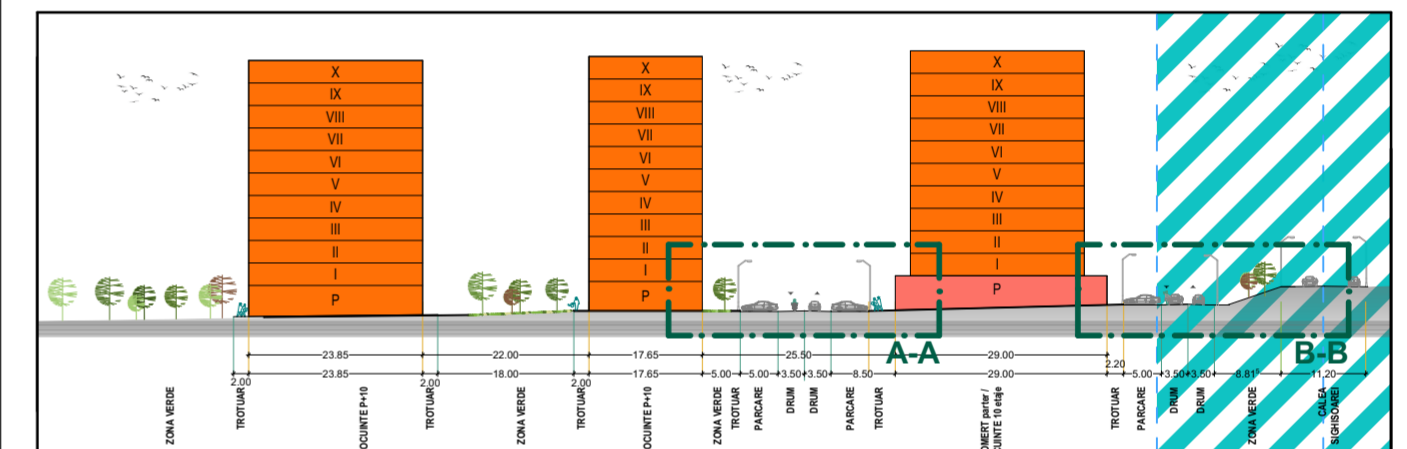


SCARA 1:1 000

SECȚIUNE PRIN TEREN A-A

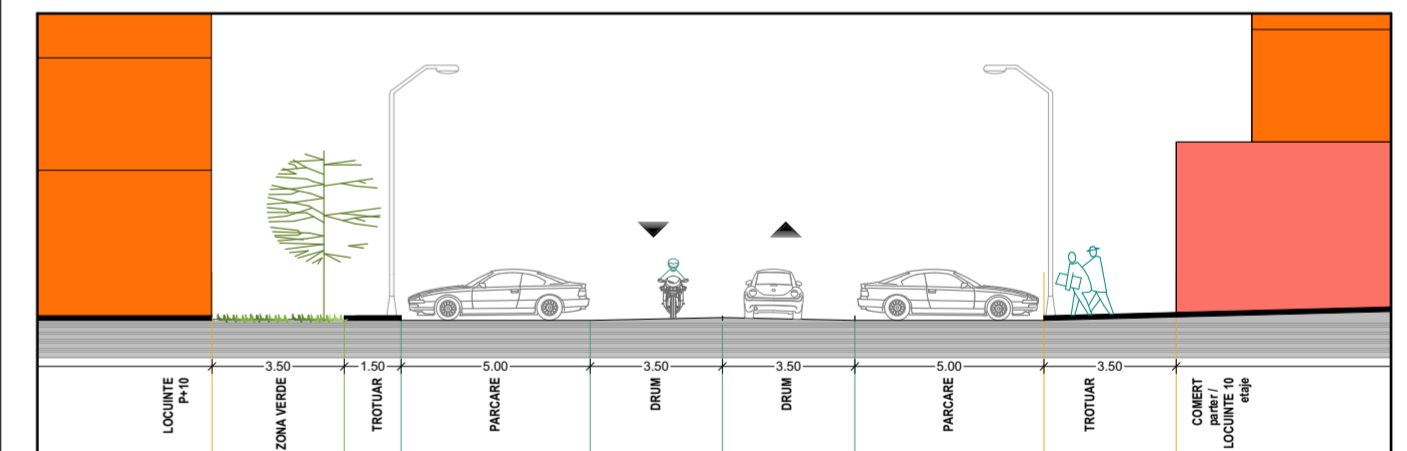

SCARA 1:200

PROFIL DRUM A-A

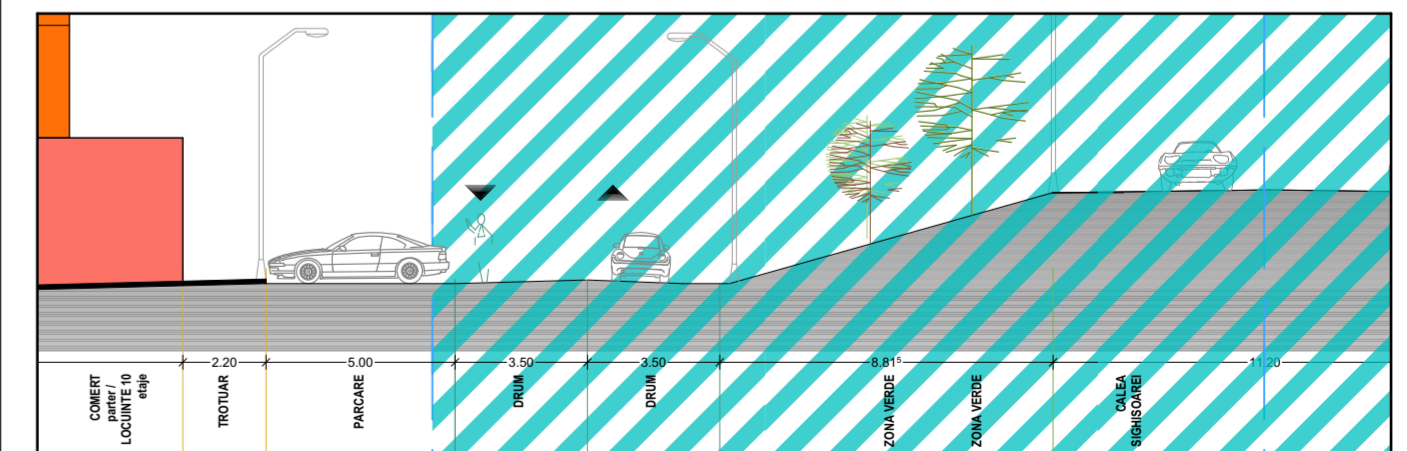

SCARA 1:200

PROFIL DRUM B-B

Prezenta planșă este proprietatea intelectuală a S.C. ARHITECTOR S.R.L. Reproducerea totală sau parțială fără acordul proiectantului este interzisă și se sancționează conform legii.

		S.C. ARHITECTOR S.R.L. str. Revoluției nr. 22, Tg. Mureș-RO telefon: 0265-217822 236-1103-2002 - R11507811 arhitectorpro@yahoo.com		Beneficiar: GROSS ADRIAN mun. Tîrgu Mureș, jud. Mureș		Proiect nr. 444/2015	
Specificație arh. Kovacs Angela	Nume arh. Kovacs Angela	Semnătura arh. Kovacs Angela	Scara: 1: 1 000	Denumire proiect: P.U.Z. - RECONVERSIE UTR PENTRU CONSTRUIRE LOCUINȚE COLECTIVE ȘI DOTĂRI Str. Măgurei-Calea Sighișoarei-Str. Parângului, mun. Tîrgu Mureș, jud. Mureș		Faza de pr.: P.U.Z.	
Întocmit arh. Kovacs Angela	Desenat arh. Alexandra Iuga	Data: 06.2018	Denumire planșă: PLAN MOBILARE TEREN		Planșă nr. A.06		