


Municipiul Tg.Mureș, la 12.06.2018.

Consultare asupra propunerilor preliminare

P.U.D. construire casă de locuit

inițiator: Pungea Georgeta Xenia

elaborator: sc ARX srl Tg.Mureș

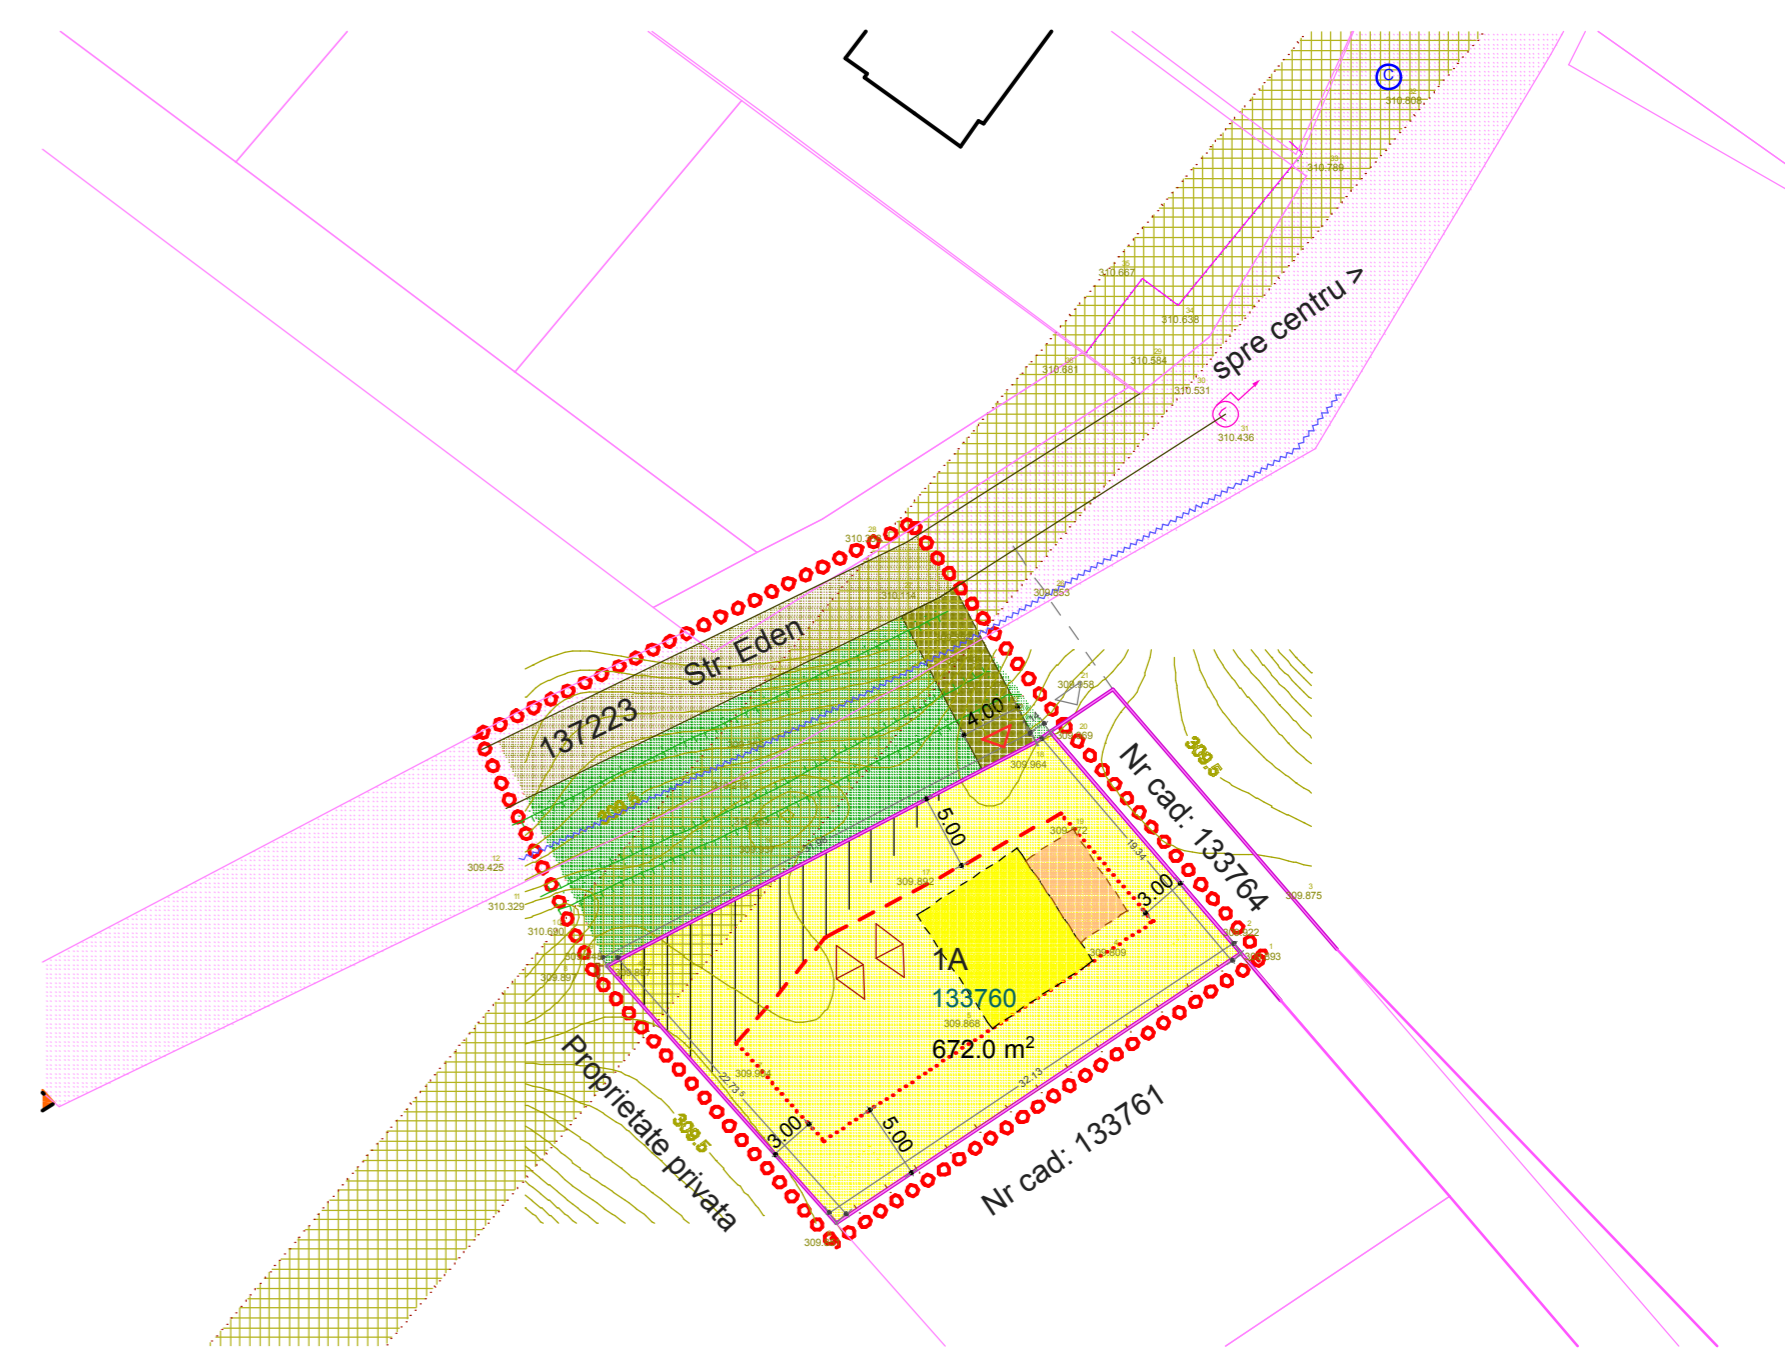

Publicul este invitat să transmită

observații asupra documentelor disponibile la

Primăria Municipiului Tg.Mureș, serviciul urbanism,

camera 70, etaj II, tel. 0265-268330/164,

în perioada 12.06.2018-10.07.2018, L-J 11,00-12,00

Publicul este invitat să participe la dezbaterile publice

organizată la data anunțată pe site-ul instituției

Răspunsul la observații va fi transmis celor interesați

direct sau în scris până la data de 17.07.2018.

Responsabil cu informarea și consultarea publicului:

serv. urbanism, cam. 70, etaj II, tel. 0265-268330/164