




LEGENDA

	Limita zonei studiate		Șant/Ape
	Limita parcelelor care se reglementează		Construcții existente
	Parcele existente		

A - BILANT TERITORIAL - SITUATIA EXISTENTA

Nr. ctr.	Teritoriu aferent	Existent	
		mp	%
1.	Domeniul privat	7 278	85.64
	a) circulatii carosabile	294	3.46
	d) zona pentru constructii	6 984	82.18
2.	Domeniul public	1 221	14.36
	a) Circulatie carosabila	531	6.24
	b) verde si sant	690	8.12
Total zonă studiată		4 220	100.00

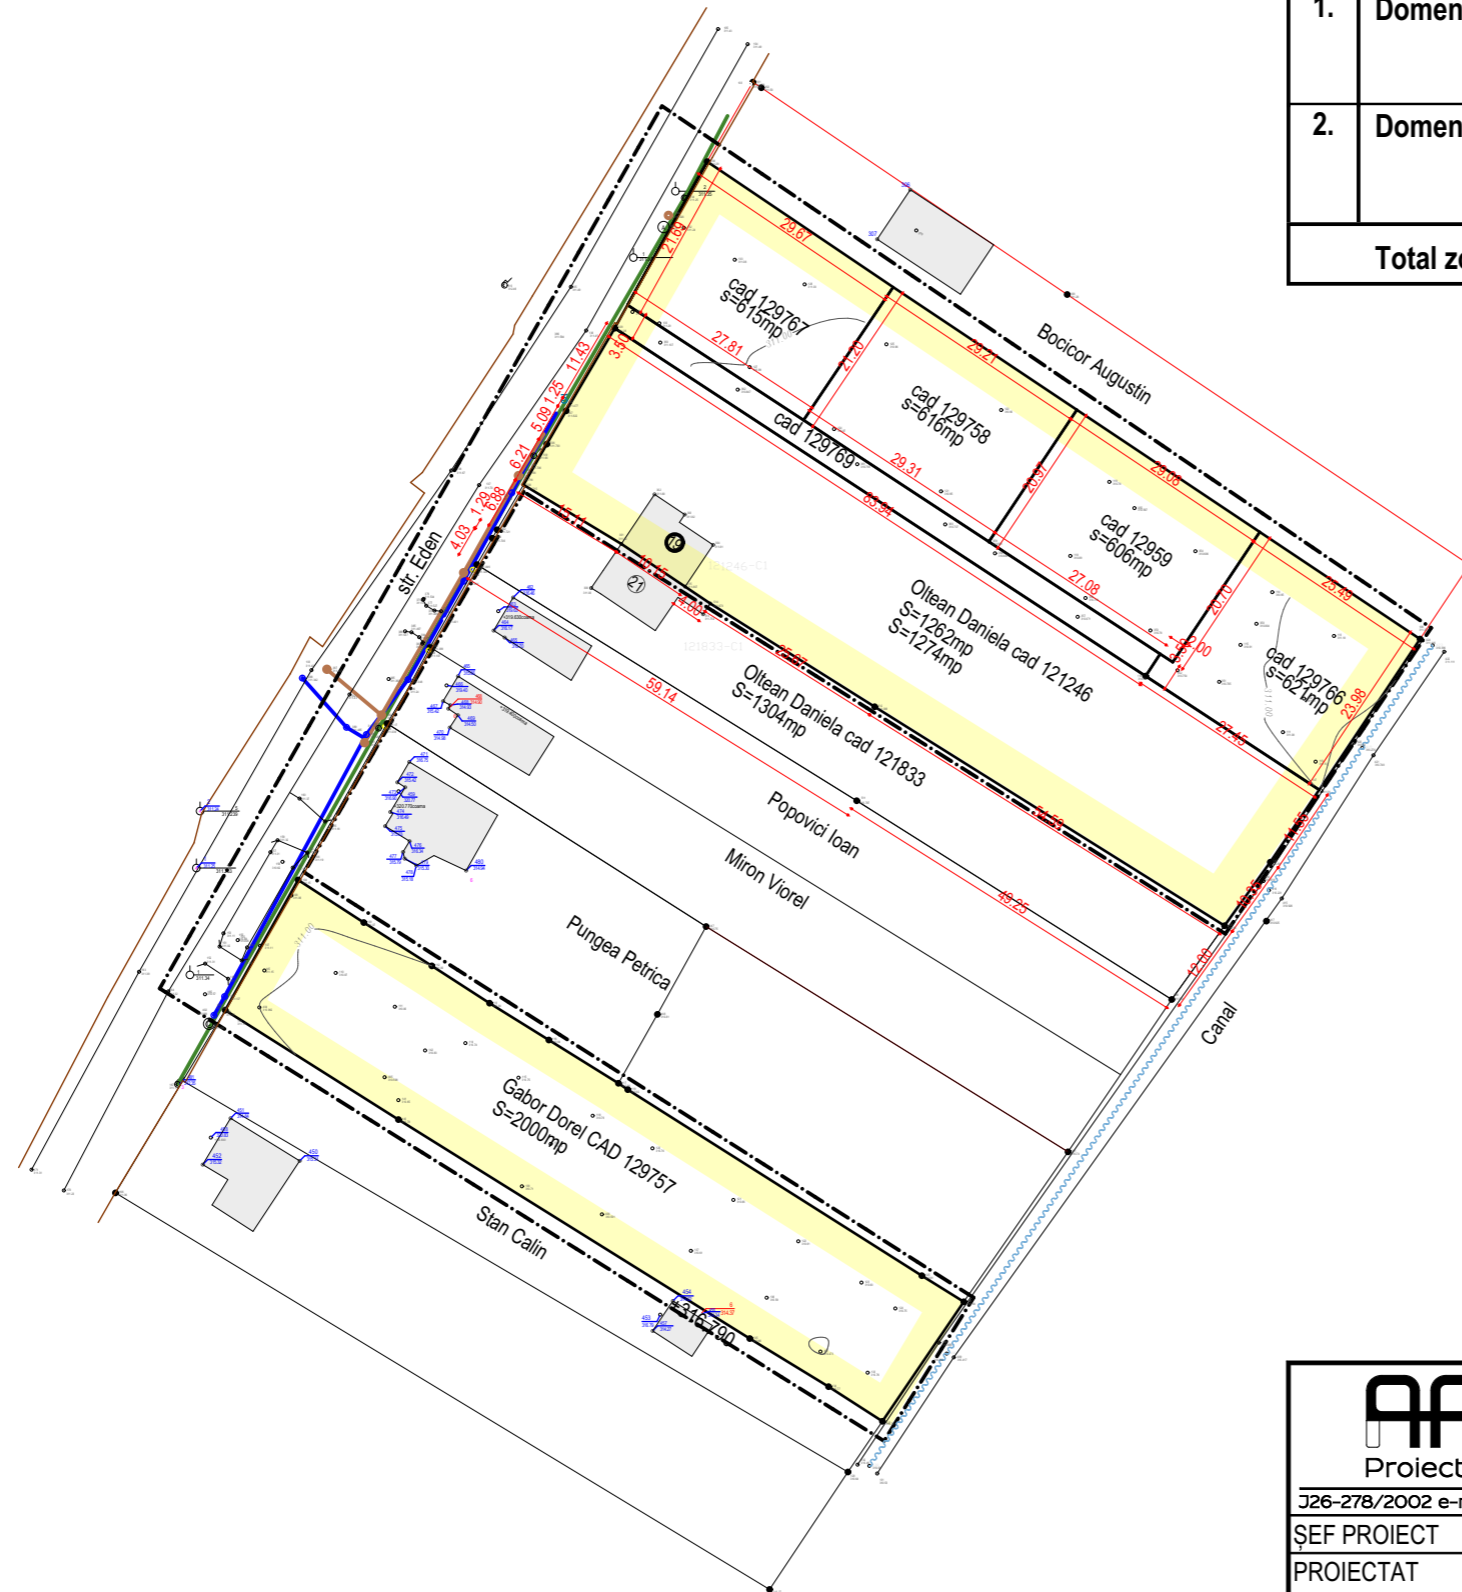

AALTO proiect S.R.L.[®]
Tîrgu Mureș

Proiectare de Arhitectură și Urbanism

J26-278/2002 e-mail: aalto.proiect@yahoo.ro mobil: 004-0745-664-390

ȘEF PROIECT arh. GHEORGHIU Petru A.

PROIECTAT arh. GHEORGHIU Petru A.

DESENAT tehn. BLAGA Raluca A.

Beneficiar: Gabor Vasile

Adresa: str. Eden, Tg. Mures, Jud. MURES

PUZ - Tg. Mures, str. Eden

Scara:

1:1000

Data:

Mai 2018

**PLAN DE SITUATIE
SITUATIA EXISTENTA**

Pr. Nr.

455.0

Faza:

PUZ

Planșa:

A 2