



**Secțiune 4-4'
Scala 1:500**

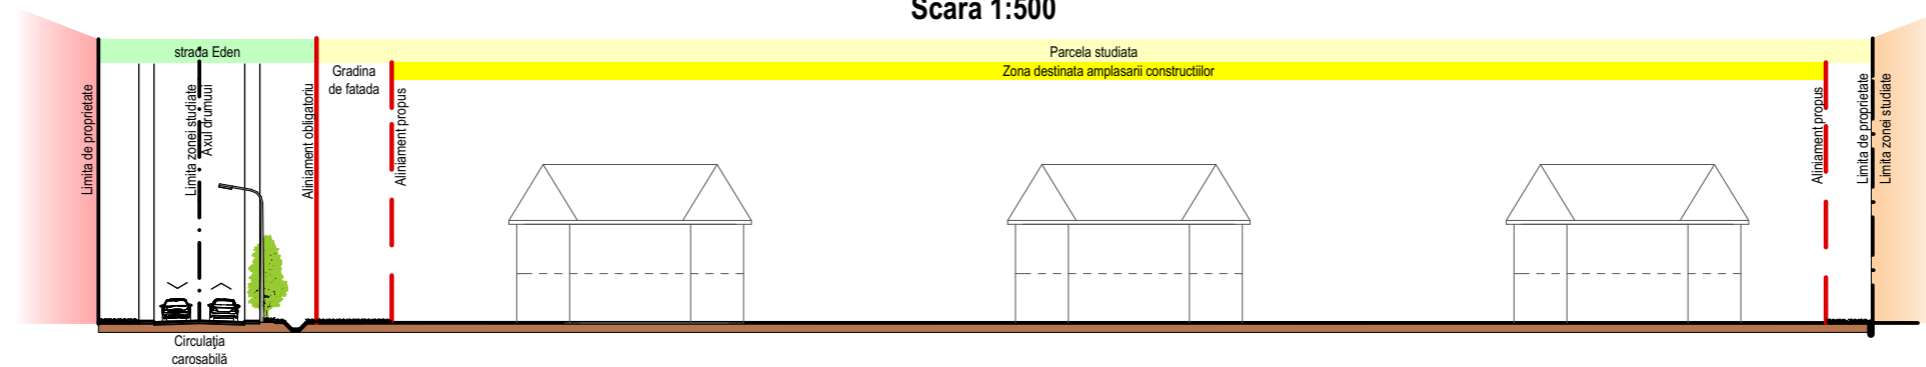

**Secțiune 5-5'
Scala 1:500**

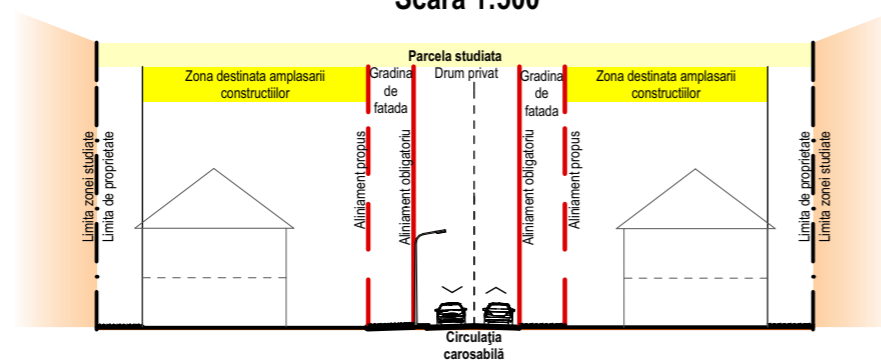

<p>AALTO proiect S.R.L.[®] Tîrgu Mureș Proiectare de Arhitectură și Urbanism 326-278/2002 e-mail: aalto.proiect@yahoo.ro mobil: 004-0745-664-390</p>		Beneficiar: Gabor Vasile		Pr. Nr.
		Adresa: str. Eden, Tg. Mures, Jud. MURES		455.0
<p>ȘEF PROIECT arh. GHEORGHIU Petru A.</p> <p>PROIECTAT arh. GHEORGHIU Petru A.</p> <p>DESENAT tehn. BLAGA Raluca A.</p>		<p>PUZ - Tg. Mures, str. Eden</p> <p>Scara: 1:200 1:500</p> <p>Data: Mai 2018</p>		Faza:
		<p>SECTIONI PRIN TEREN</p>		<p>PUZ</p> <p>Planșa:</p> <p>A 4</p>