


PUZ - MODIFICARI PREVEDERI P.U.Z. APROBAT PRIN H.C.L. NR. 285/2013 SI LOTIZARE TEREN IN VEDEREA CONSTRUIRII DE LOCUINTE MUN. TG. MURES , JUD. MURES

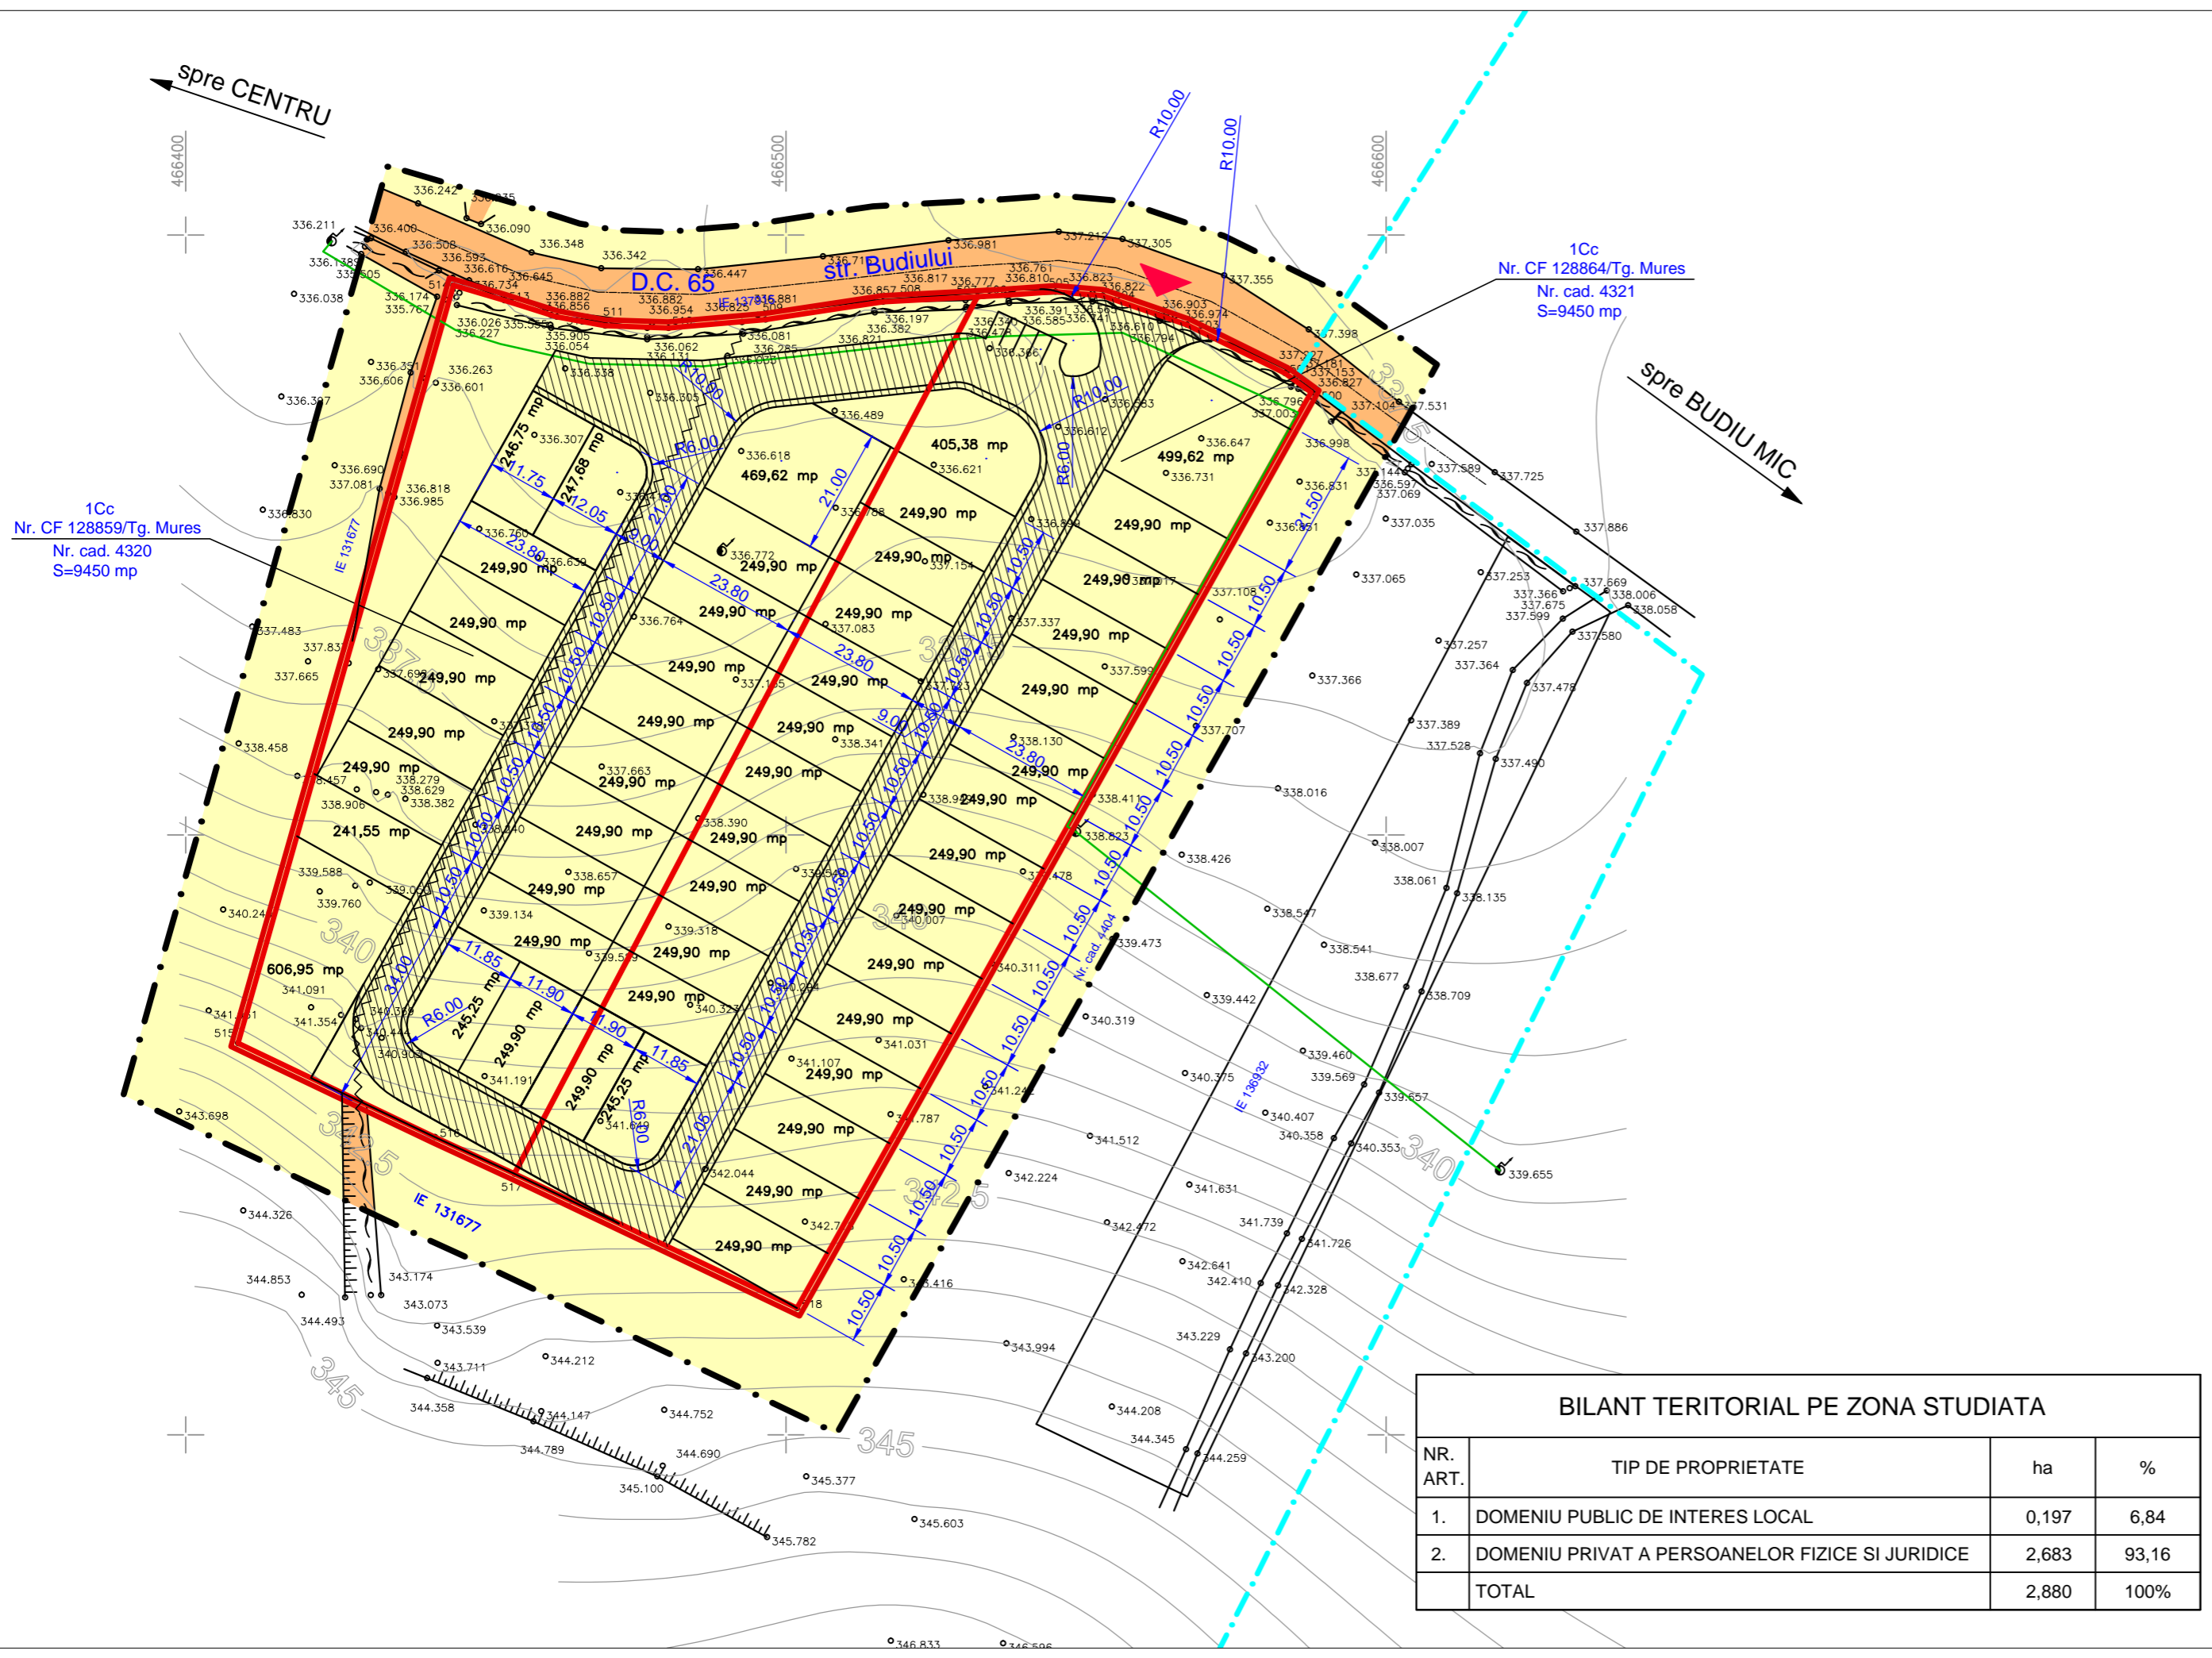

LEGENDA:

LIMITE:

- - - LIMITA ADMINISTRATIV TG. - MURES
- LIMITA INTRAVILAN TG. - MURES
- · - LIMITA ZONA STUDIATA
- LIMITA TEREN BENEFICIAR

TIPURI DE PROPRIETATE ASUPRA TERENURILOR DIN INTRAVILAN:

a) PROPRIETATE PUBLICA:

- TERENURI PROPRIETATE PUBLICA DE INTERES LOCAL - (PORTOCALIU 5)

b) PROPRIETATE PRIVATA:

- TERENURI PROPRIETATE PRIVATA A PERSOANELOR - (GALBEN 3) FIZICE SAU JURIDICE

c) CIRCULATIA TERENURILOR:

- TERENURI CE SE INTENTIONEAZA A FI TRECUTE IN DOMENIUL PUBLIC DE INTERES LOCAL

- TERENURI CE SE INTENTIONEAZA A FI TRECUTE IN DOMENIUL PUBLIC DE INTERES LOCAL DIN TERENUL BENEFICIARULUI = 4102,00 MP

NOTA:

- CULORILE FOLOSITE PENTRU REPREZENTAREA GRAFICA SUNT CELE MENTIONATE IN ORDINUL NR. 13N DIN 10.03.1999.
- PROIECTANTUL NU ISI ASUMA RESPONSABILITATEA IN CAZUL IN CARE TEHNOLOGIA DE IMPRIMARE A PLANSELOR NU REDA CULORILE FIDEL CU INDICATIVUL CELOR DIN NORMATIV.

BILANT TERITORIAL PE ZONA STUDIATA

NR. ART.	TIP DE PROPRIETATE	ha	%
1.	DOMENIU PUBLIC DE INTERES LOCAL	0,197	6,84
2.	DOMENIU PRIVAT A PERSOANELOR FIZICE SI JURIDICE	2,683	93,16
TOTAL		2,880	100%

Prezenta plansa este proprietatea intelectuala a S.C. ARHITECTON S.R.L.Reproducerea totala sau partiala fara acordul proiectantului este interzisa si se sanctioneaza conform legii				
		S.C. ARHITECTON S.R.L. str. Revolutiei nr. 22, Tg-Mures-RO tel/fax: 0266-217822 J26-100-2002 - R15097611 arhitectonpro@yahoo.com	BENEFICIAR S.C. MACO CONSTRUCT S.R.L. Str. Calarasilor Nr. 12; Mun. Tg.-Mures; Jud. Mures	PROIECT NR. 541/2017
Specificatie	Nume	Semnatura	SCARA: 1:1000	DENUMIRE PROIECT MODIFICARI PREVEDERI P.U.Z., APROBAT PRIN H.C.L. NR. 285/2013 SI LOTIZARE TEREN IN VEDEREA CONSTRUIRII DE LOCUINTE Str. Budiului; Mun. Tg. - Mures; Jud. Mures
Sef proiect	arh. Kovacs Angela		DATA: 08. 2018	FAZA DE PR.: P.U.Z.
Proiectat	arh. Kovacs Angela			DENUMIRE PLANSA PLAN OBIECTIVE DE UTILITATE PUBLICA
Desenat	th.pr. Galfi Ildiko			PLANSA NR. A.04