
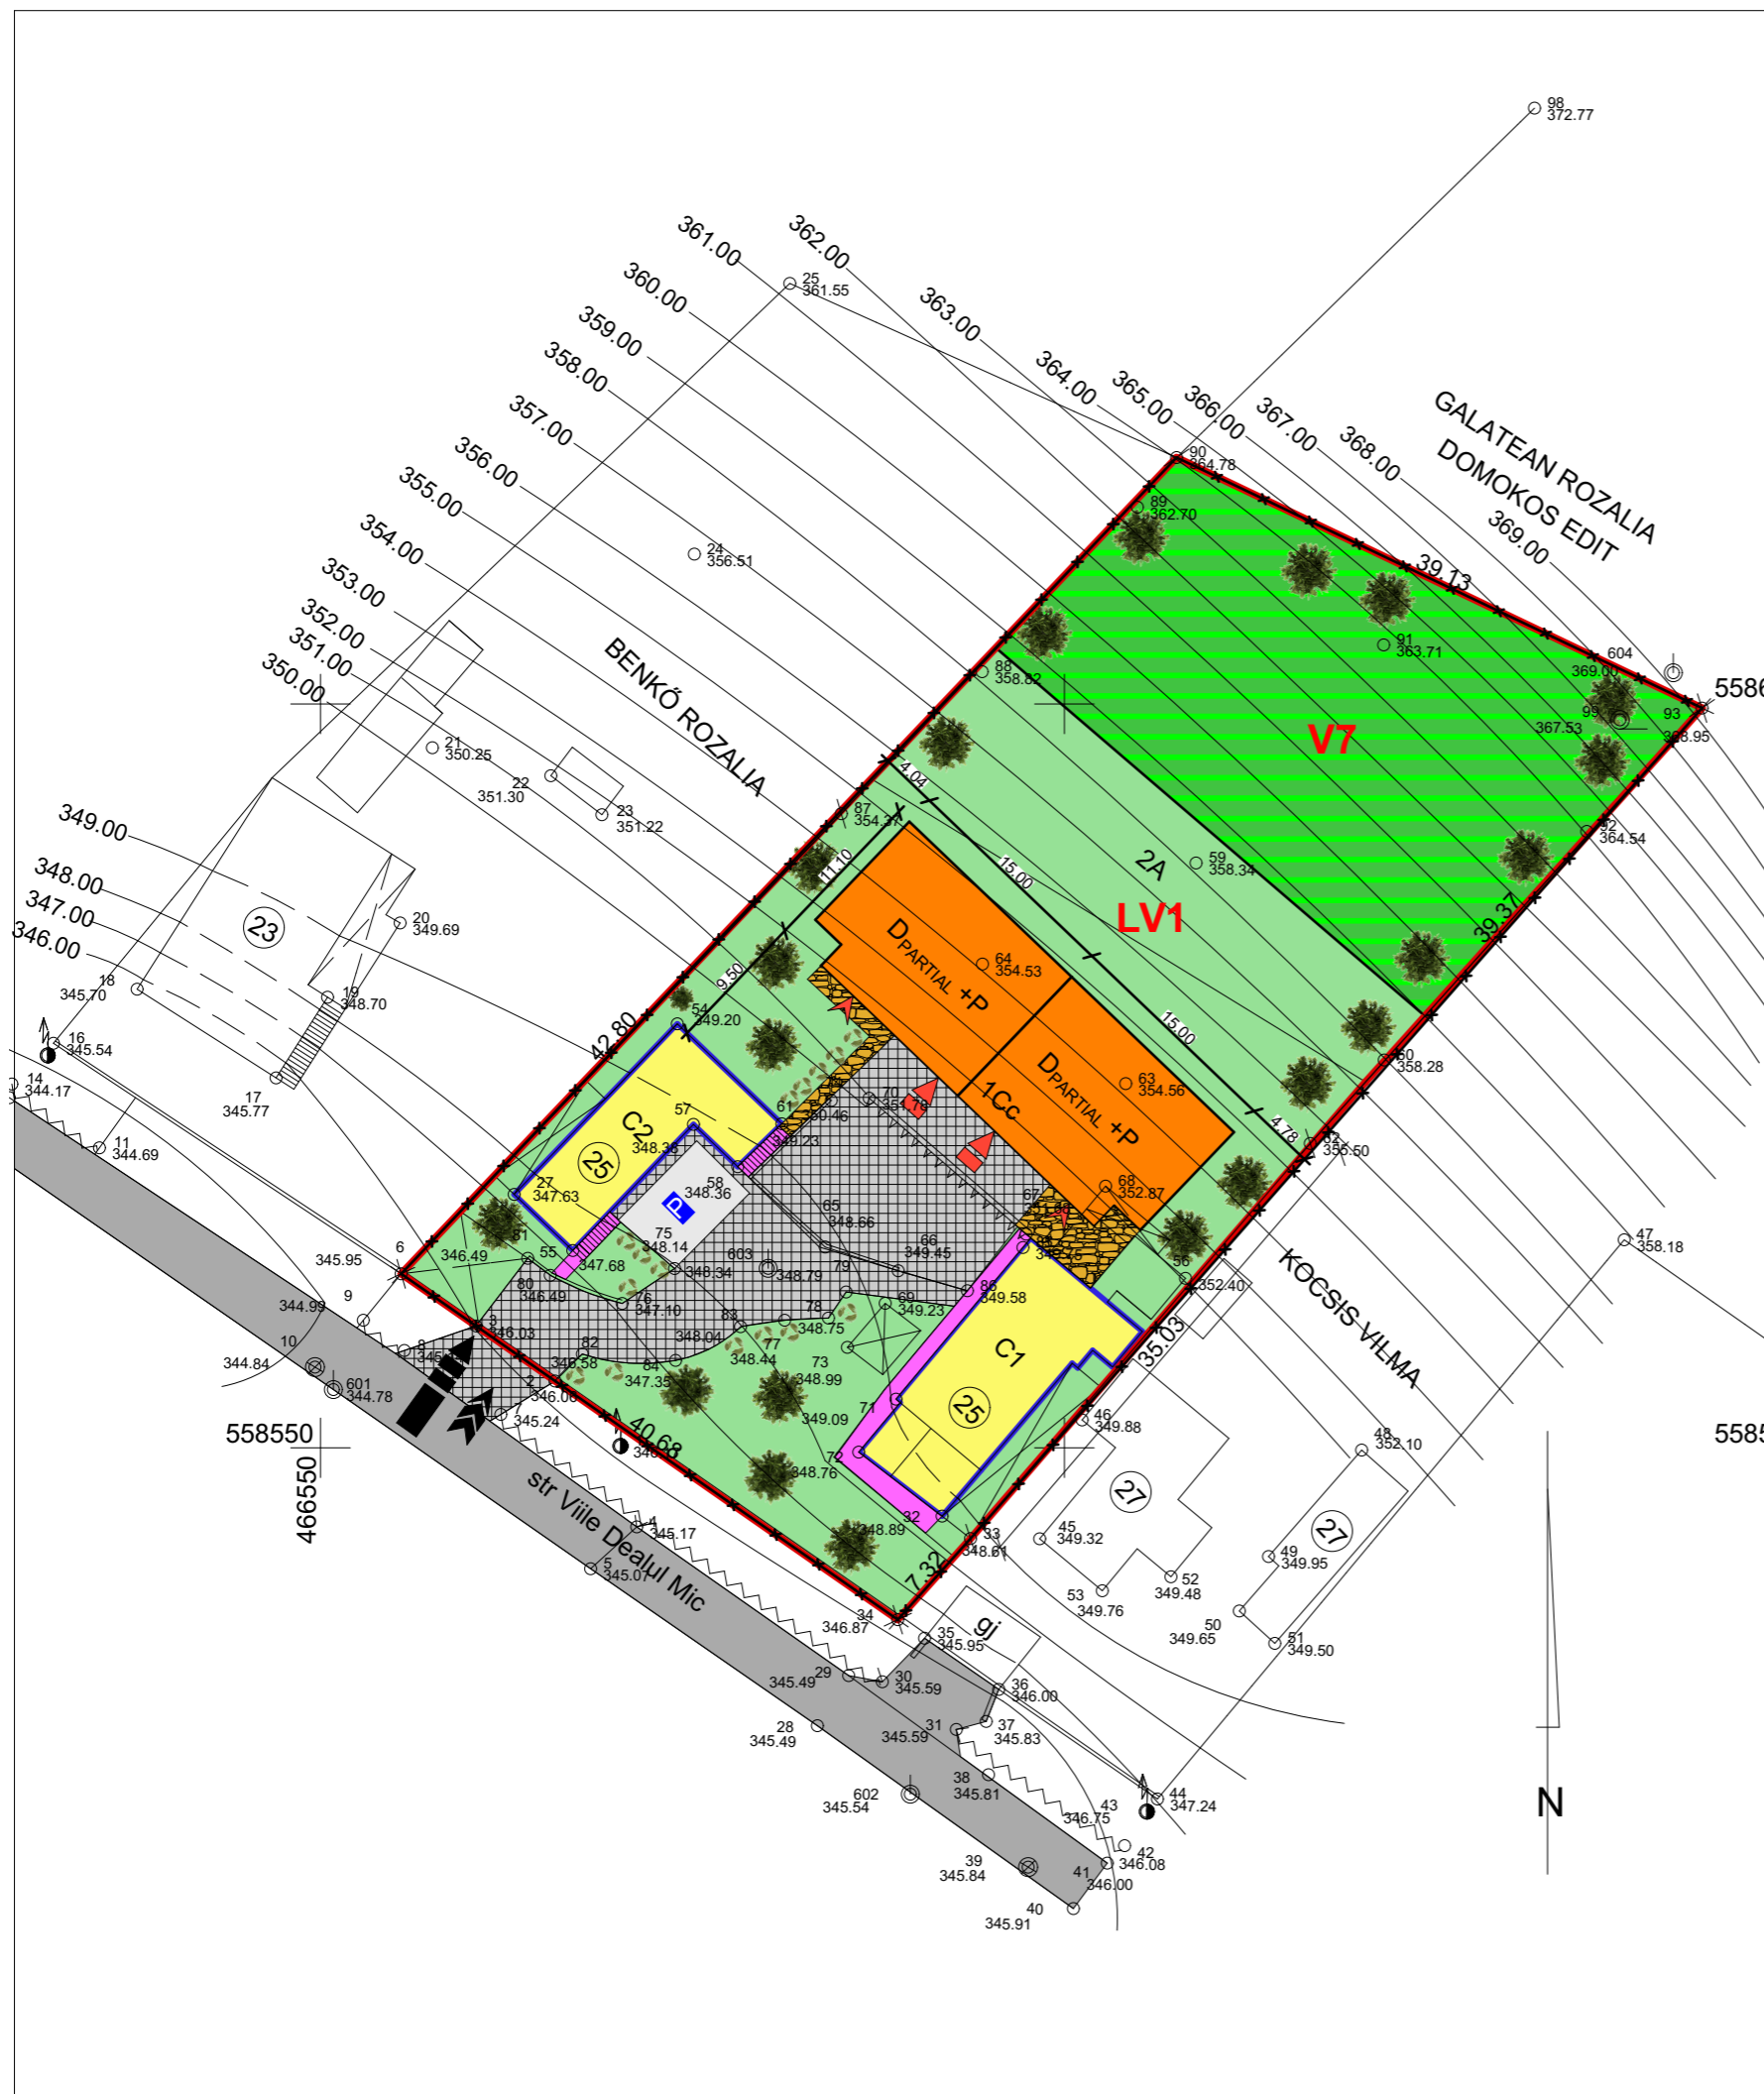


# POSSIBILITATI DE MOBILARE

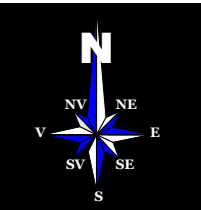

- LIMITA ZONEI STUDIATE
- LIMITA PROPRIETATE STUDIATA
- TERENURI LIBERE NECONSTRUITE
- CONSTRUCTII EXISTENTE MENTINUTE
- CONSTRUCTIE PROPUSA
- TERENURI LIBERE NECONSTRUITE
- ACCESE CAROSABILE DE INTERVENTIE SI DESERVIRE EXISTENTE
- ACCESE PIETONALE EXISTENTE
- ▶ ACCESE AUTO IN CLADIREA PROPUSA
- ▶ ACCESE PIETONALE IN CLADIREA PROPUSA
- CAROSABIL
- SEMI CAROSABIL
- PARCARE
- PIETONAL
- ALEI PIETONALE PROPUSE
- PLANTATII, SPATII VERZI AMENAJATE PROPUSE
- APE

**Zona functionala propusa**  
LV1 LV1- Subzona locuintelor individuale cu regim de inaltime P, P+1 situate pe versanti slab construiti in conditii de densitate foarte redusa si in conditii de stabilizare si echipare tehnica a intregului versant

**Zone de interdictie / Zone de protectie**  
V7 V7- Zona de protectie a versanților. Conf. PUG Targu Mures in vigoare

**COEFICIENTI URBANISTICI PROPUSE**  
**POT 20.00% CUT 0.25**

<b>S.C. TEKURA S.R.L.</b> <b>C.U.I. RO 6564459</b> <b>NR INREGISTRARE J26/1285/1994</b>				BENEFICIAR: <b>POGACEAN ADRIAN IOAN</b>	
				DENUMIREA PR.: PUZ STABILIRE REGLEMENTARI PENTRU CONSTRUIRE CASA DE LOCUIT TIP DUPLEX Dpartial+P Loc. Targu Mures, Str. Viile Dealul Mic, Nr. 25, Jud. MURES	
Calitatea	Nume	Semnatura	Scara	Faza: <b>AO</b>  <b>POSSIBILITATI DE MOBILARE</b>	
Sef proiect	Arh. RAUS A.		<b>1:500</b>		
Proiectat	Arh. RAUS A.		Data		
Desenat	VARGANCSIK Z		<b>2018</b>		
Verificat					