


REGLEMENTARI EDILITARE

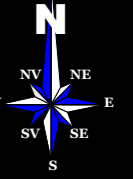

1 LIMITE

- LIMITA ZONEI STUDIATE
- *-* LIMITA PROPRIETATE STUDIATA

2 RGELEMENTARI EDILITARE


EXISTENT

- AR
- CM
- CR
- LEA
- G

PROPOS

- - - AR
- - - CM
- CR
- - - LEA
- - - LES
- - - G

- RETELE ALIMENTARE CU APA
- RETELE CANALIZARE MENAJERA
- CAMIN RACORDARE CANALIZARE MENAJERA
- RETELE ELECTRICE AERIENE
- RETELE ELECTRICE SUBTERANE
- RETELE GAZE NATURALE

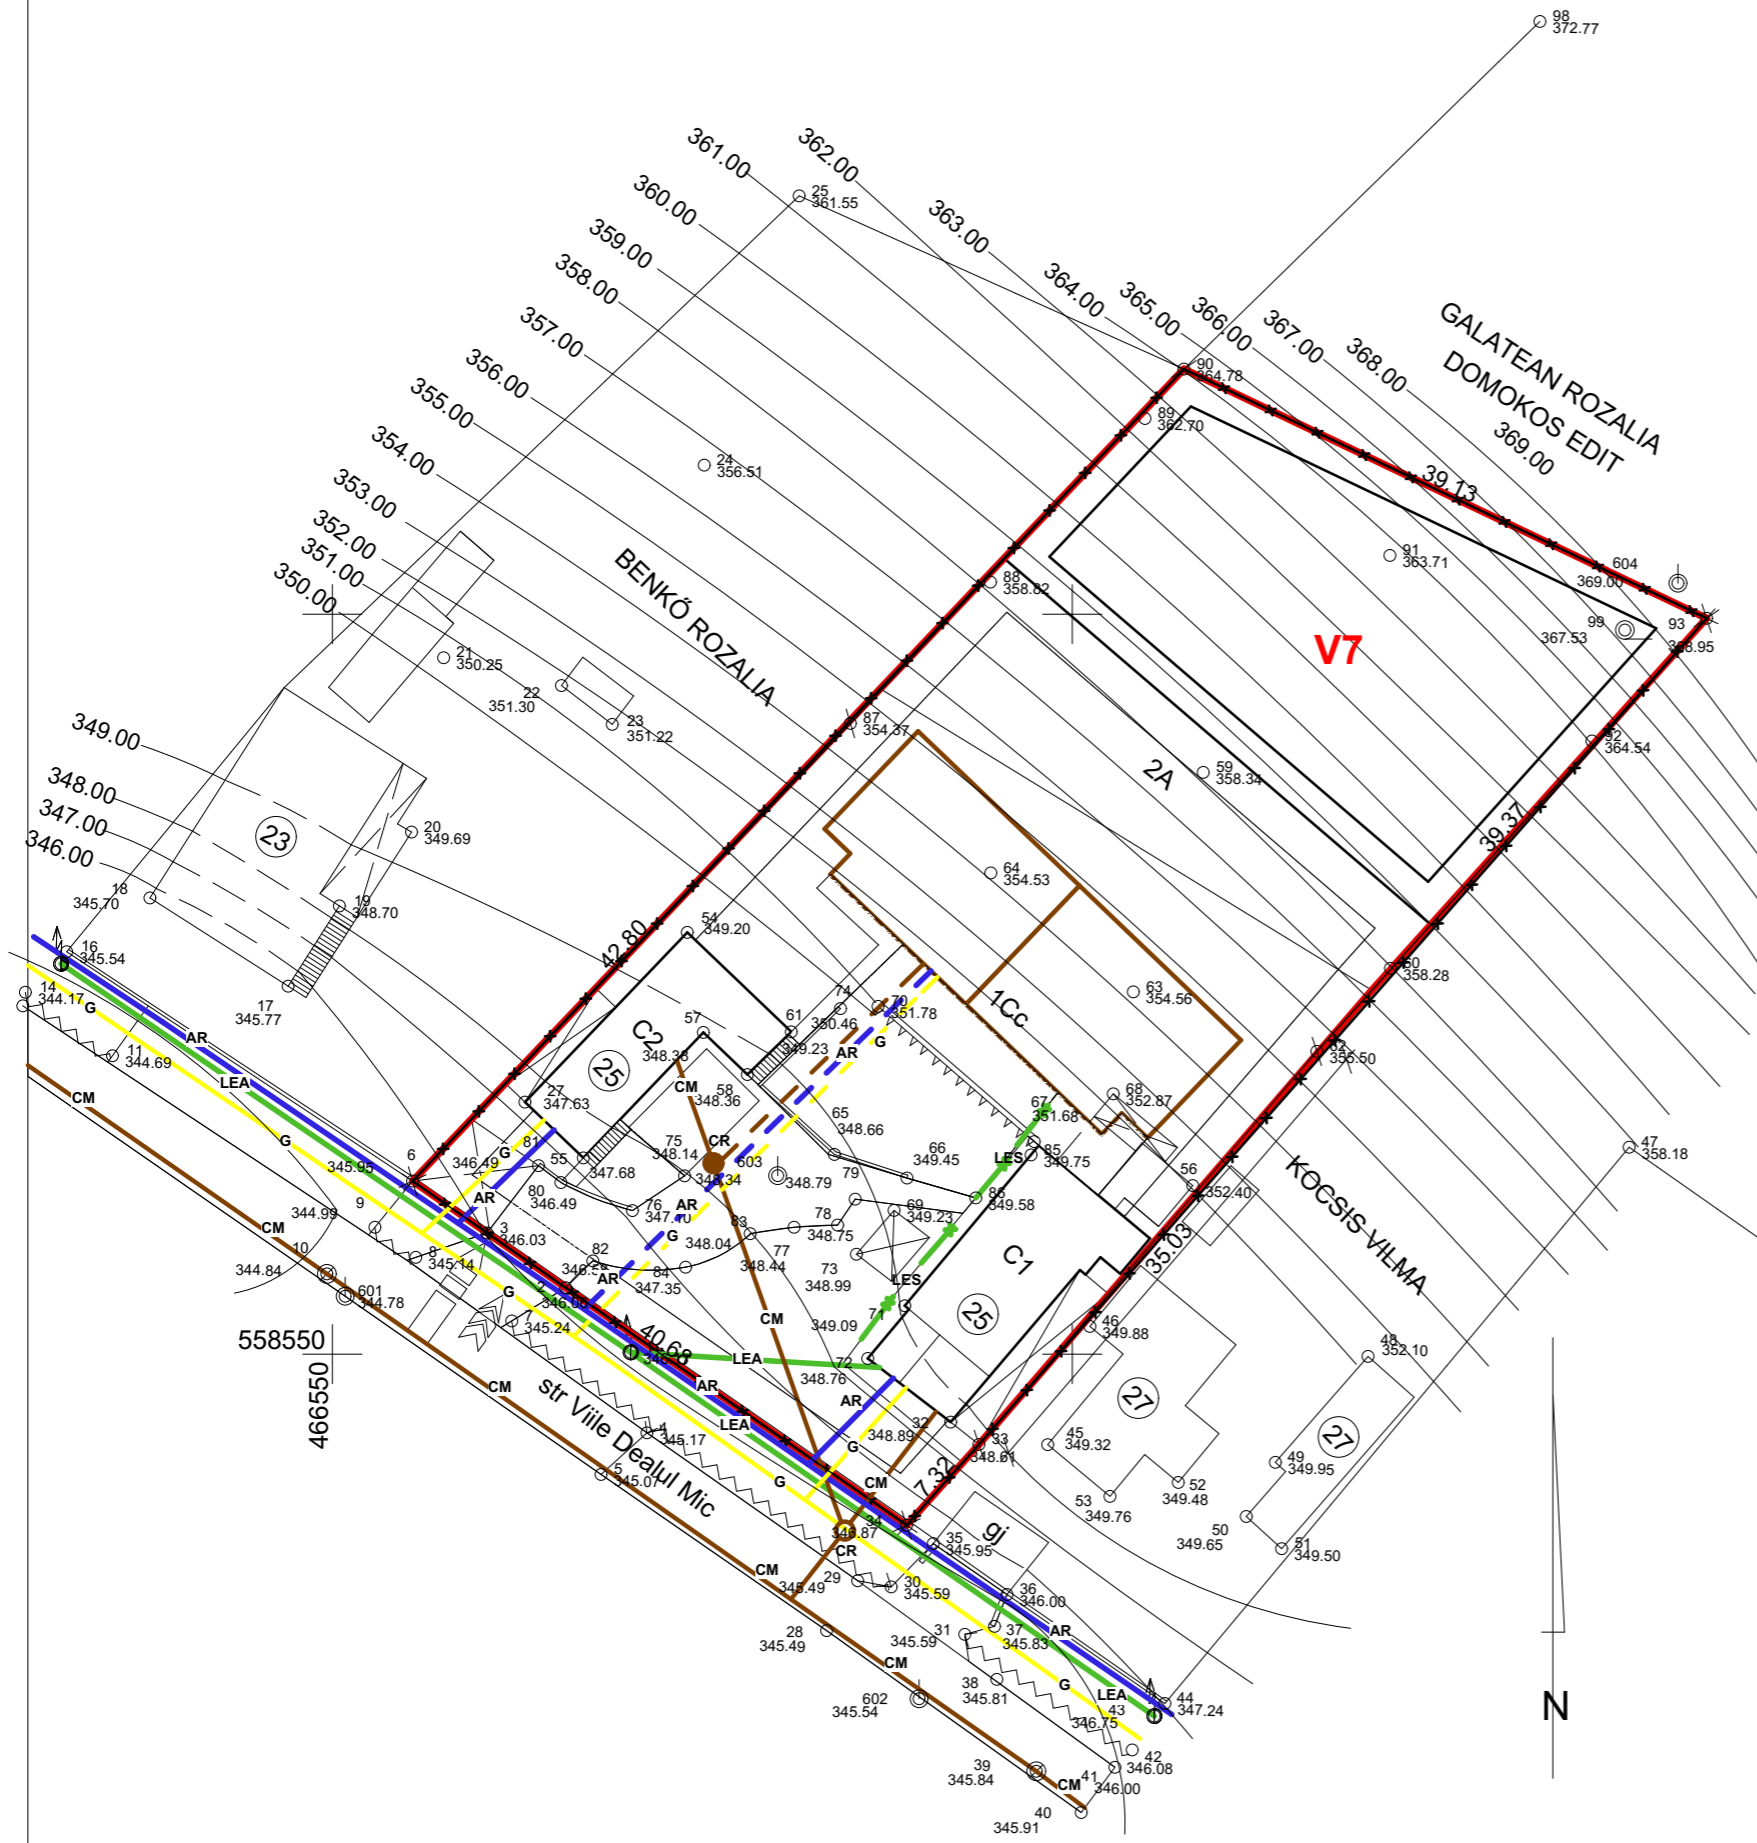

S.C. TEKTURA S.R.L.
C.U.I. RO 6564459
NR INREGISTRARE J26/1285/1994

BENEFICIAR:
POGACEAN ADRIAN IOAN
 DENUMIREA PR.:
 PUZ STABILIRE REGLEMENTARI PENTRU CONSTRUIRE CASA DE
 LOCUIT TIP DUPLEX Dpartial+P
 Loc. Targu Mures Str.Viile Dealul Mic . Nr. 25 Jud. MURES

Plansa
A3

Callitatea	Nume	Semnatura	Scara
Sef proiect	Arh. RAUS A.		1:500
Proiectat	Arh. RAUS A.		Data
Desenat	VARGANCSIK Z		2018
Verificat			

Faza: **PUZ**

Pr. nr:
13/2018

REGLEMENTARI EDILITARE