


SITUATIA EXISTENTA DISFUNCTIONALITATI

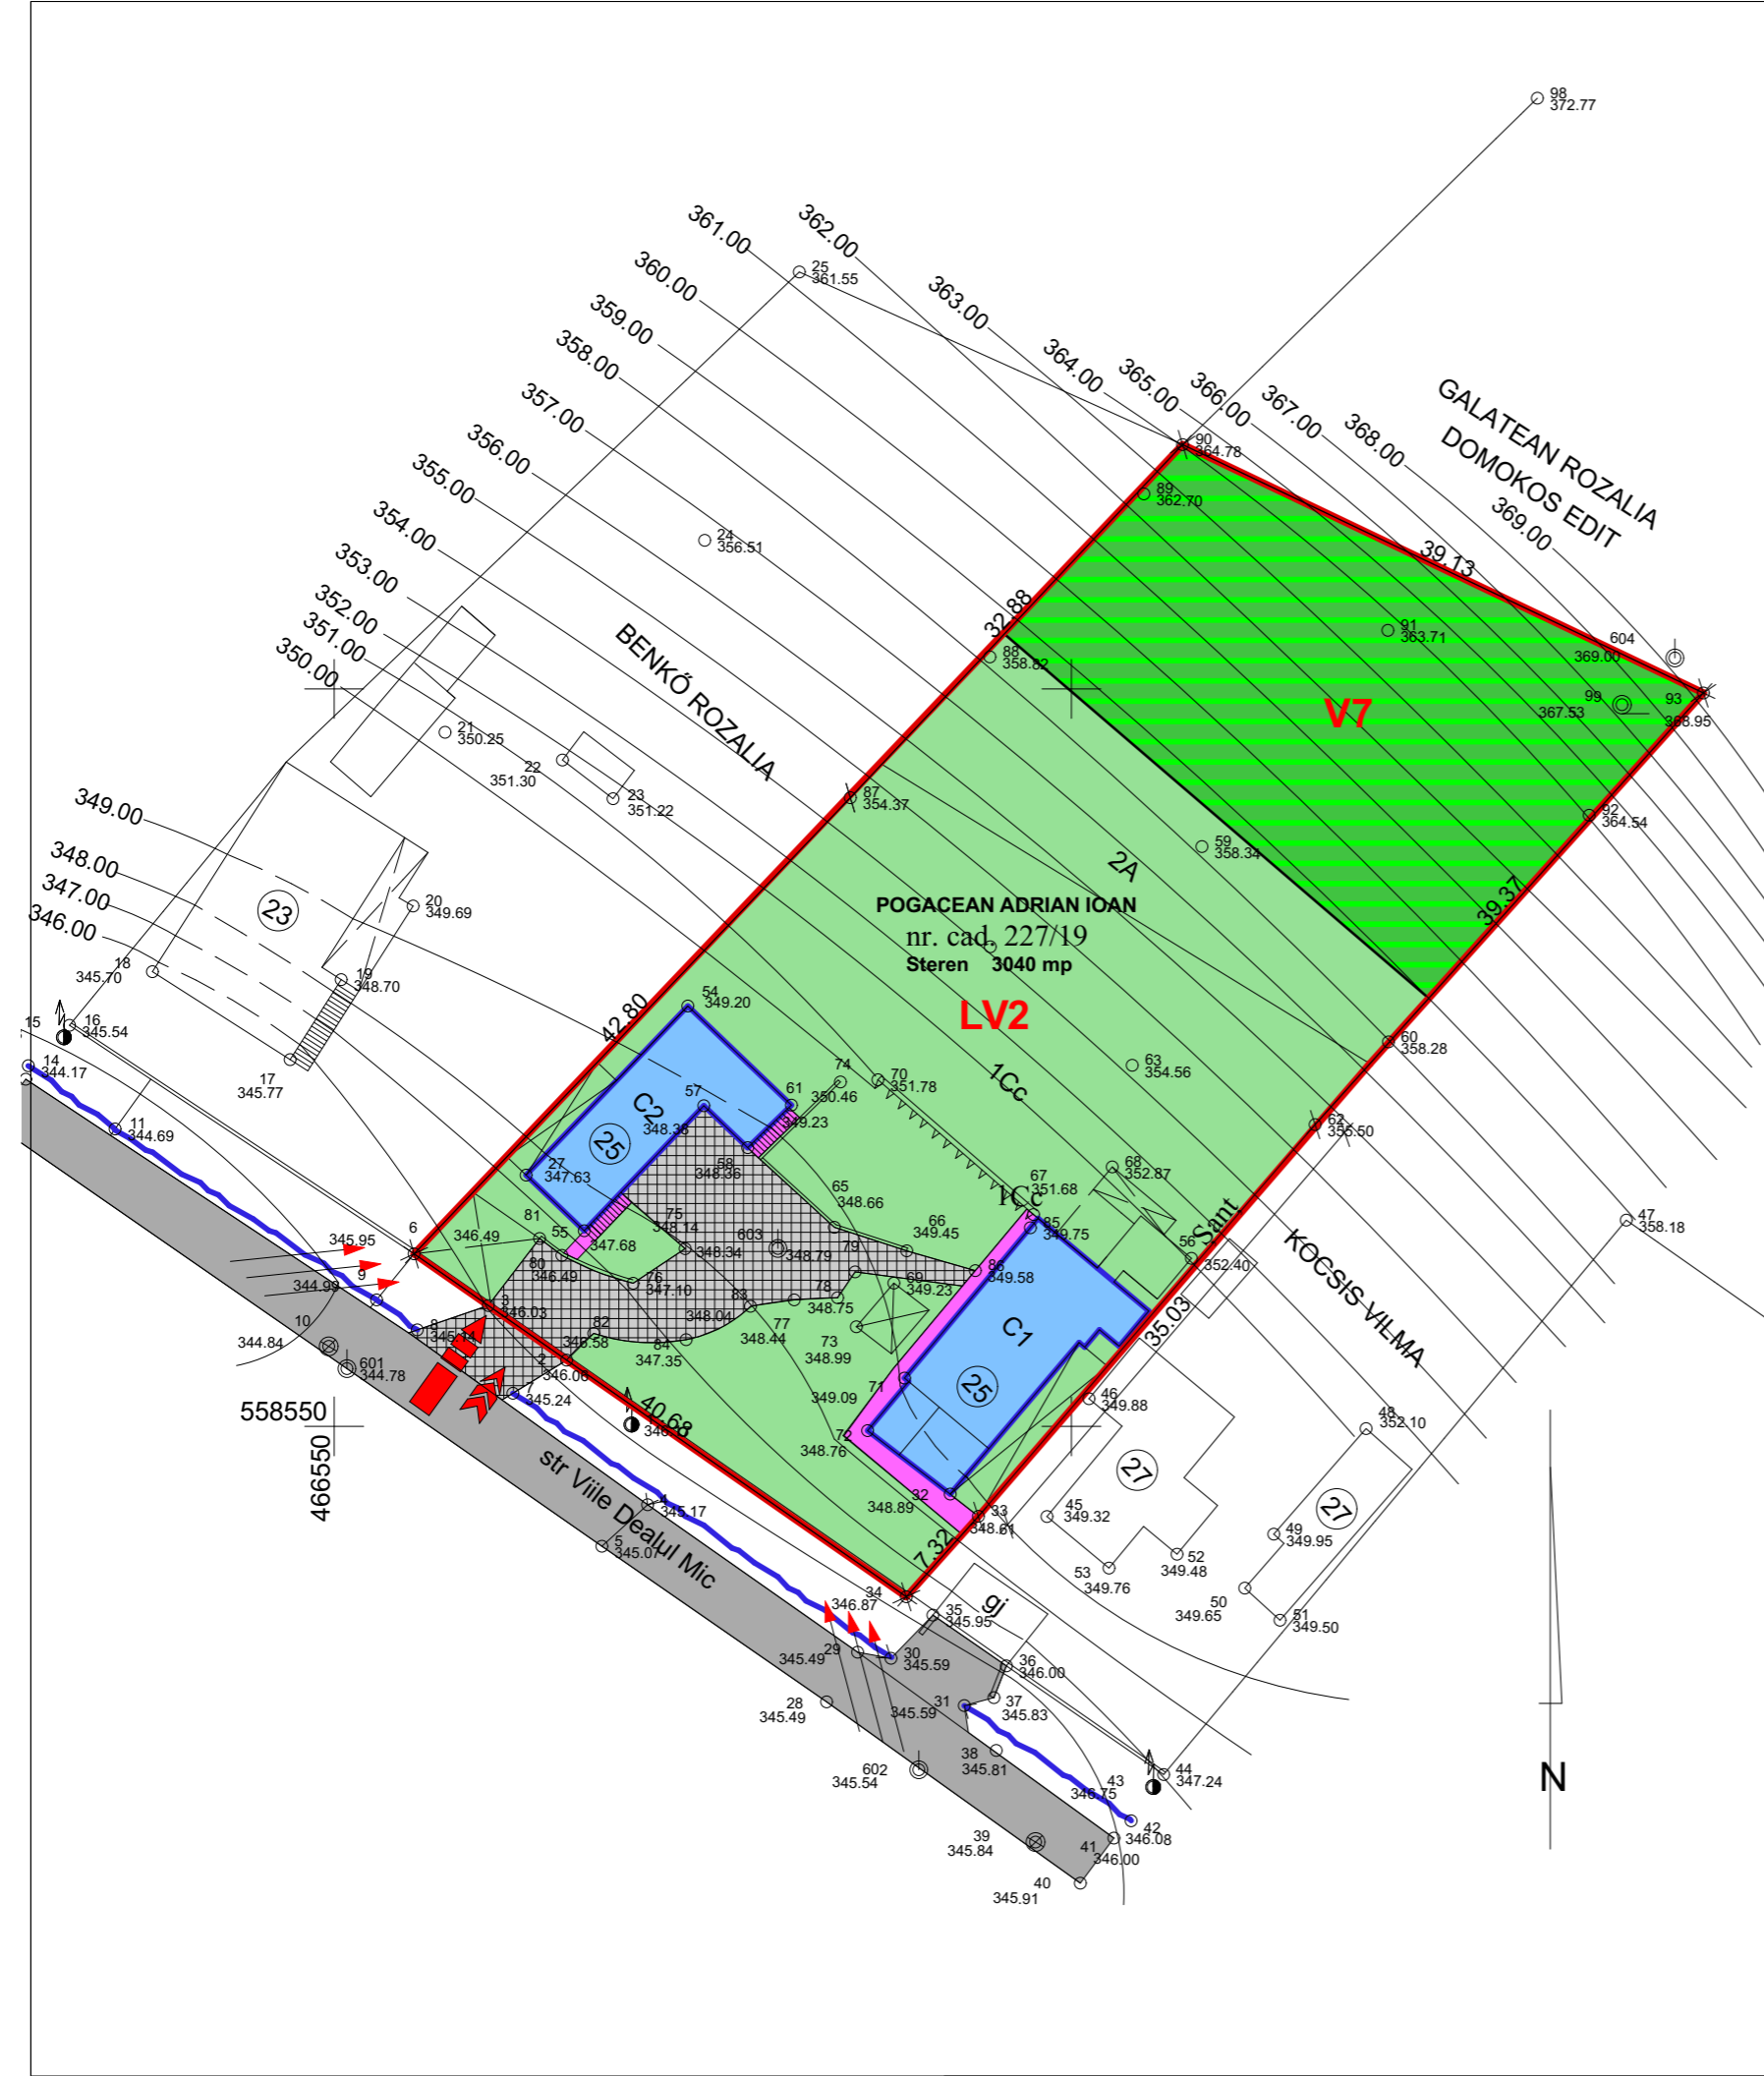

1 LEGENDA

1 FUNCTIONALITATEA ZONEI

- LIMITA ZONEI STUDIATE
- LIMITA PROPRIETATE STUDIATA
- CAROSABIL
- PIETONAL
- SANT EXISTENT PENTRU SCURGEREA APELOR PLUVIALE
- ACCES VEHICULAR EXISTENT
- ACCES PIETONAL EXISTENT

2 FONDUL CONSTRUIT

2.1. CARTAREA STADIULUI DE REALIZARE A CLADIRILOR

- CLADIRI EXISTENTE

2.2. STAREA CLADIRILOR

- CLADIRI IN STARE BUNA

3 ELEMENTE ARHITECTURAL-URBANISTICE SI PEISAGERE

- PLANTATII, SPATII VERZI EXISTENTE
- RELATI VIZUALE DE REFERINTA

4 DISFUNCTIONALITATI

S.C. TEKTURA S.R.L. C.U.I. RO 6564459 NR INREGISTRARE J26/1285/1994				BENEFICIAR: POGACEAN ADRIAN IOAN	
Calitatea Sef proiect Proiectat Desenat Verificat				DENUMIREA PR.: PUZ STABILIRE REGLEMENTARI PENTRU CONSTRUIRE CASA DE LOCUIT TIP DUPLEX Dpartial+P <small>Loc. Targu Mures, Str. Viile Dealu Mic, Nr. 25, Jud. MURES</small>	
Nume Arh. RAUS A.		Semnatura 		Scara 1:500	
Data 2018		Faza: PUZ		Planşa A1 Pr. nr. 13/2018	
SITUATIA EXISTENTA DISFUNCTIONALITATI					