
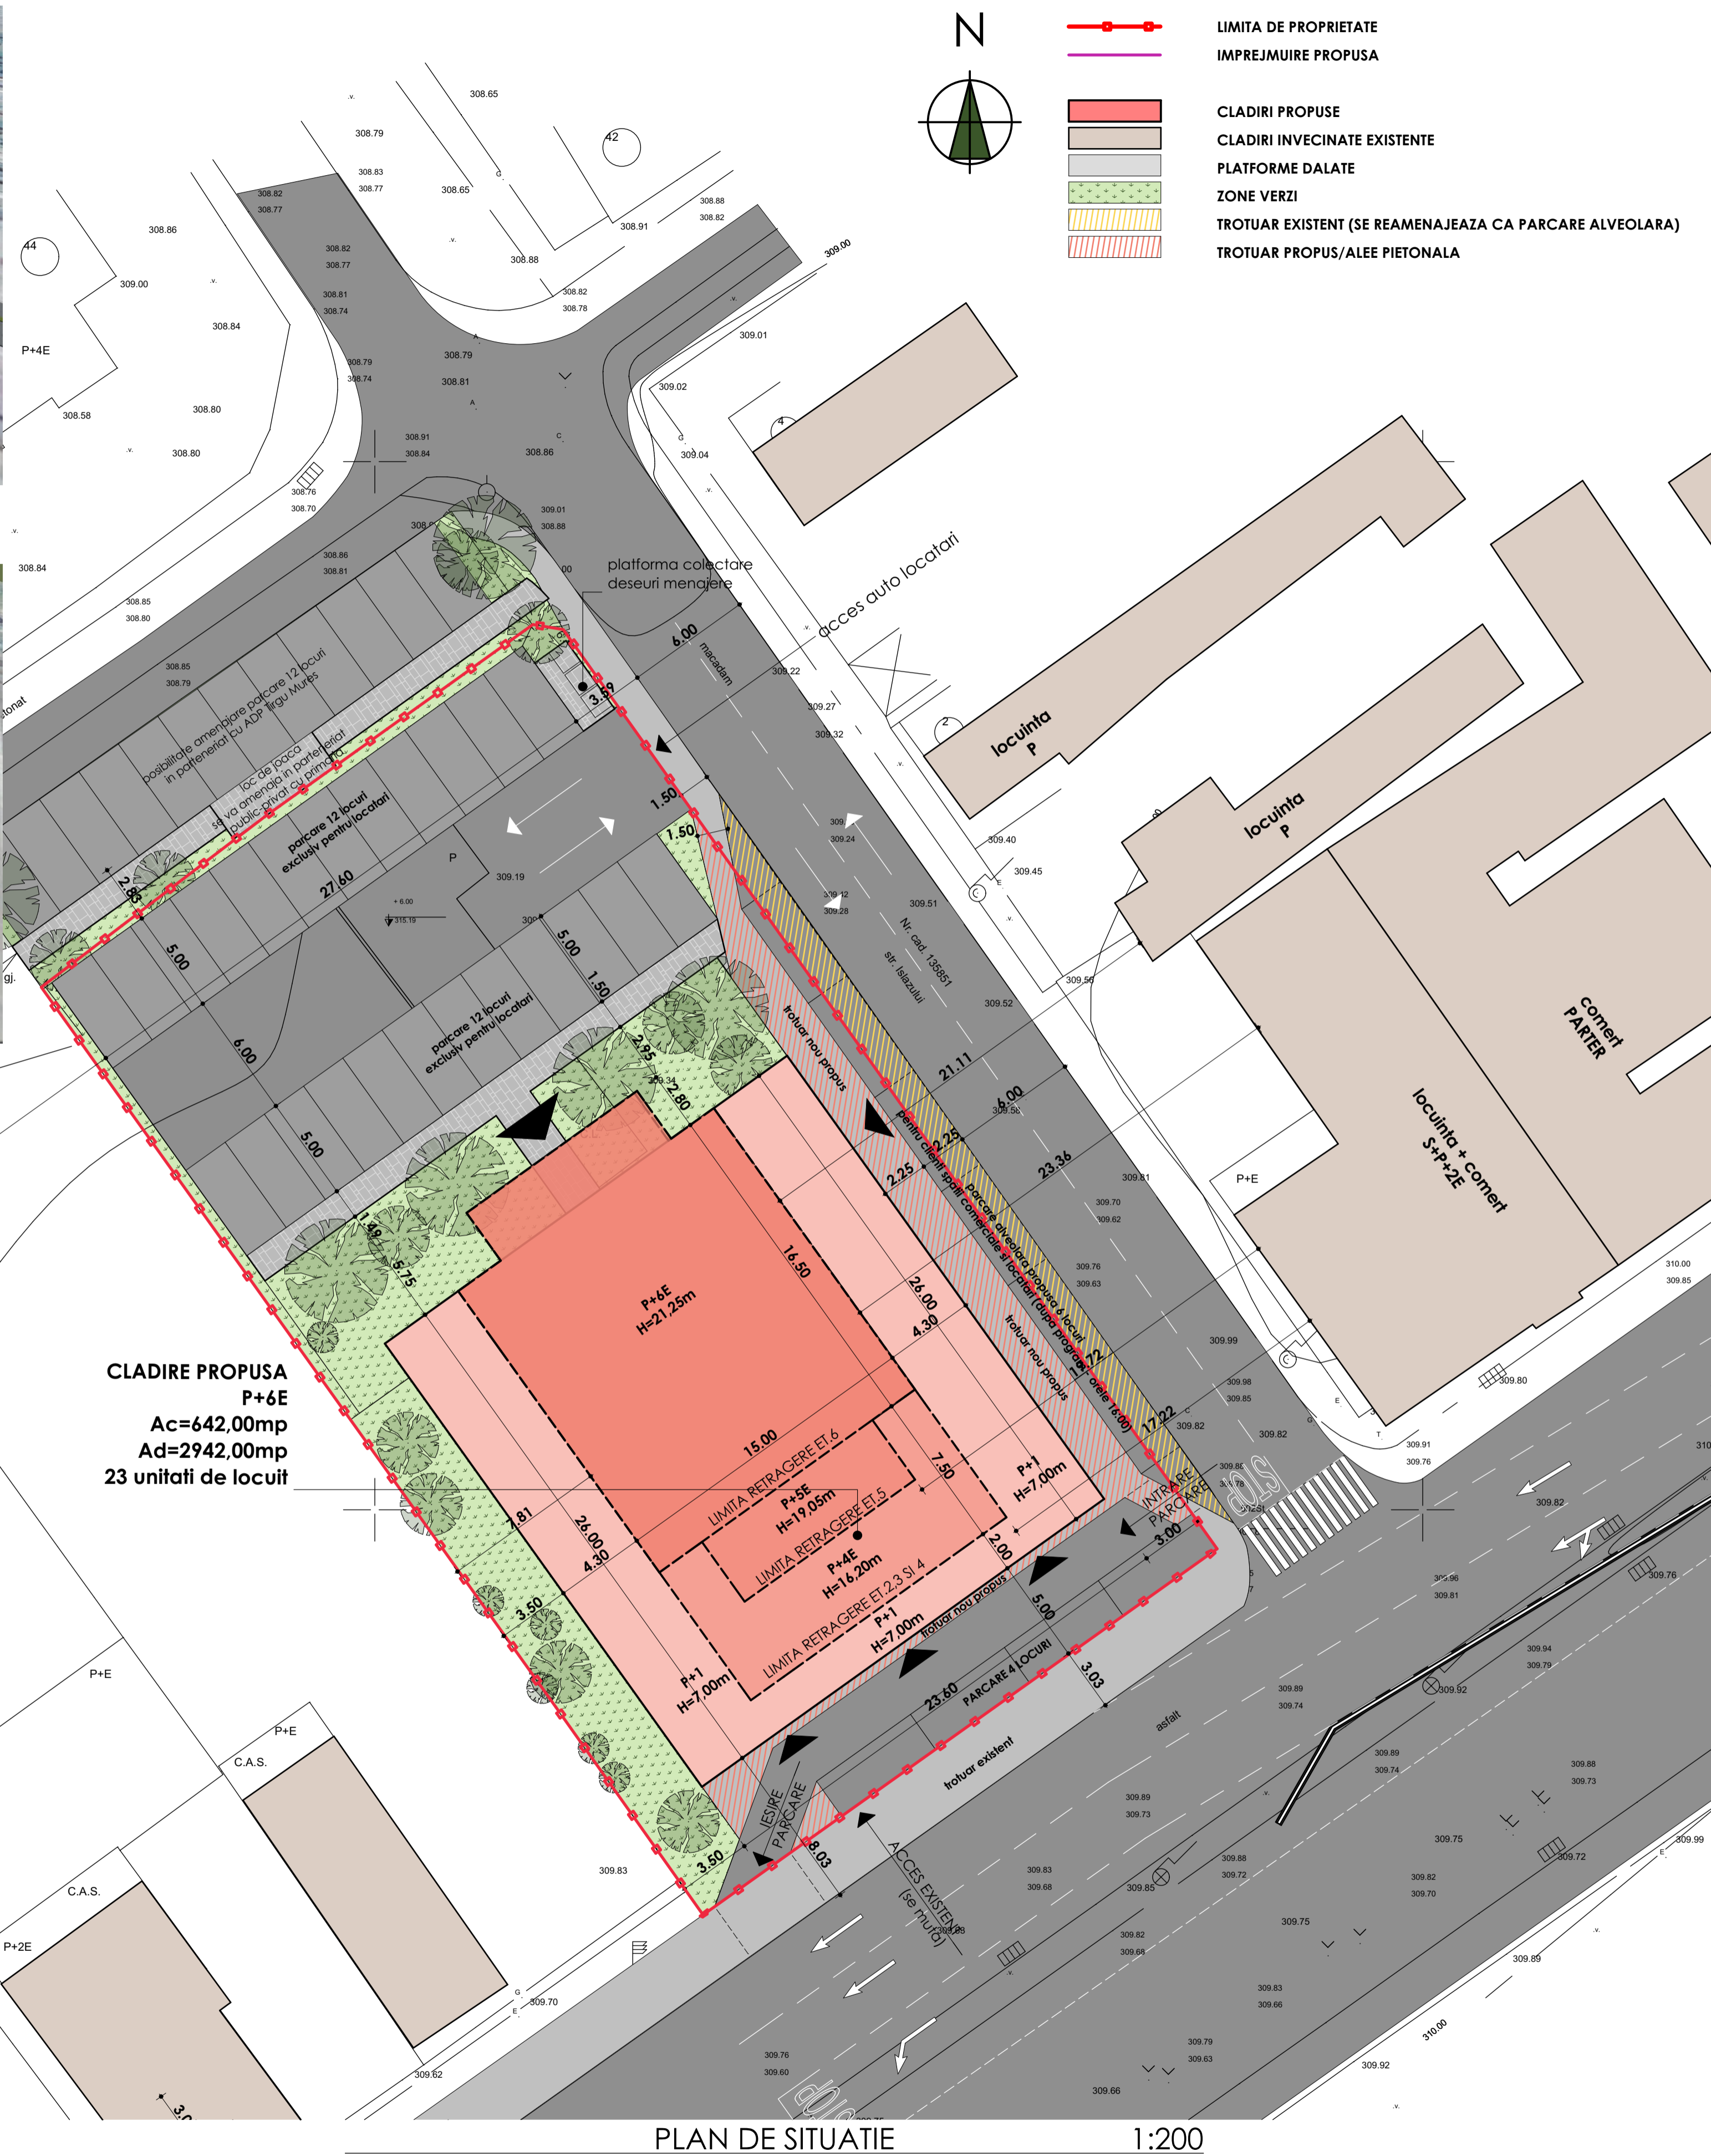


PLAN DE INCADRARE 1:5000


Nota:
 Toate elementele din beton sau beton armat se vor termoizola minim 5cm cu polistiren extrudat la fata exterioara.
 Clasa mortar M100T
 Toate elementele din lemn se vor trata cu solutii ignifuge si fungicide conform normelor in vigoare.

CATEGORIA DE IMPORTANTA "C"
 GRAD DE REZISTENTA LA FOC II
 CATEGORIA DE PERICOL LA INCENDIU - "C"

VERIFICATOR	ING. MOLDOVAN IOAN				
VERIFICATOR EXPERT	NUME	SEMNTURA	CERINTA	REFERAT / EXPERTIZA NR. / DATA	
SPECIFICATIE	NUME	SEMNTURA	SCARA.	BENEFICIAR	PROIECT NR.
			1:500, 1:5000	S.C. BOSTAN JUNIOR S.R.L.	330/2017
SEF PROIECT	ARH. IANCU MURESAN		DATA:	P-TA REPUBLICII NR. 29 MUN. TG. MURES JUD. MURES	FAZA DE PR.
PROIECTAT	ARH. IANCU MURESAN		9/11/2018	DENUMIRE PROIECT	P.U.Z.
DESENAT	ARH. IANCU MURESAN			CONSTRUIRE IMOBIL LOCUINTE COLECTIVE P+6E CU PARTER COMERCIAL, IMPREJUIRE LA STRADA	PLANSA NR.
				STR. ROZMARINULUI NR. 1 TIRGU MURES JUD. MURES	A-02
				DENUMIRE PLANSA	
				PLAN DE SITUATIE SI INCADRARE IN ZONA	

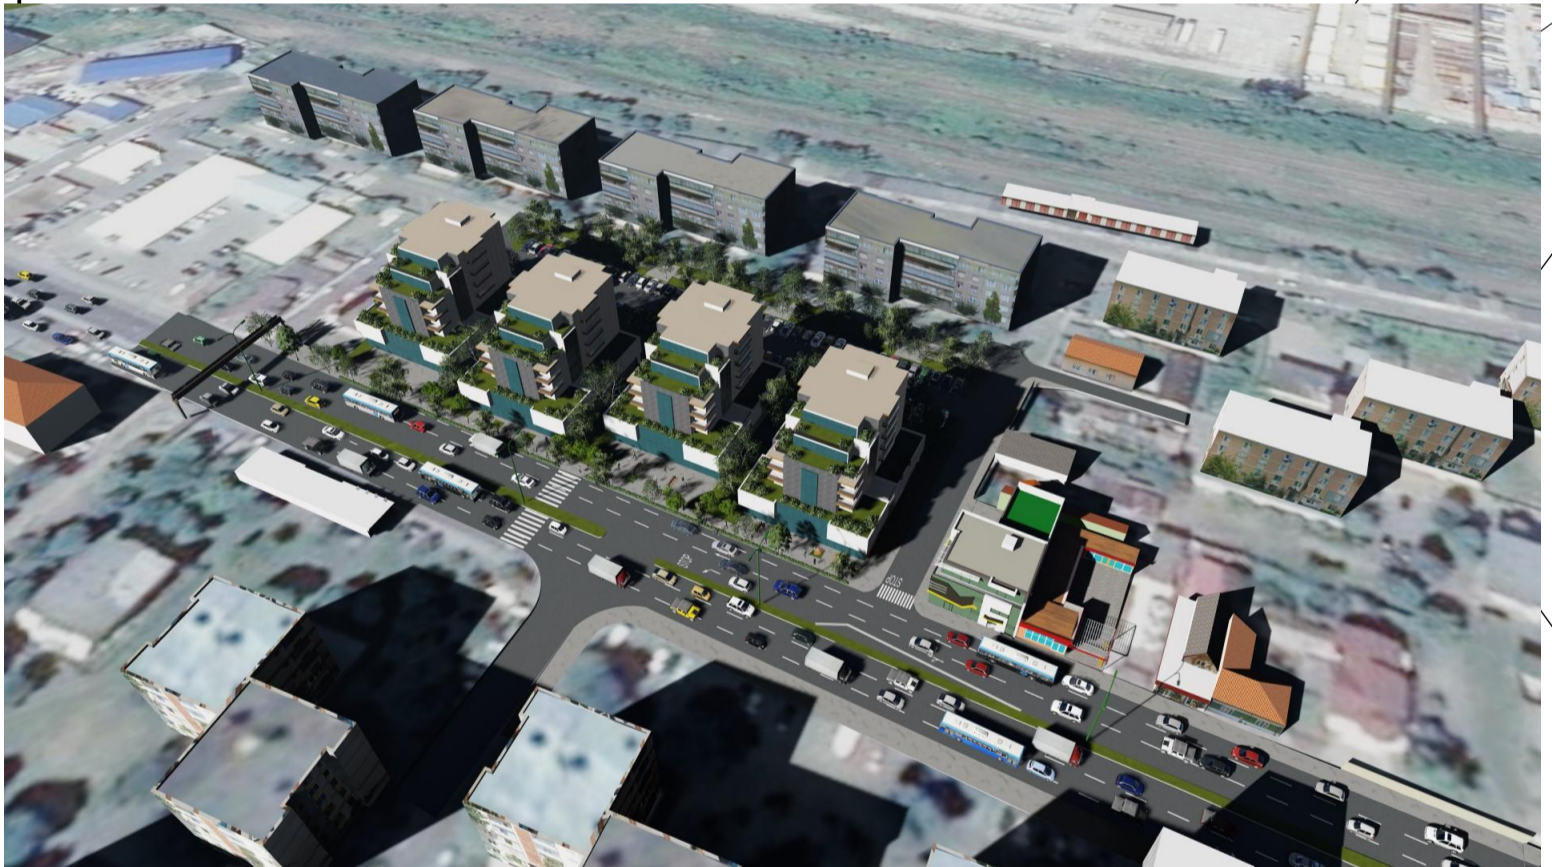

- LEGENDA:**
- LIMITA DE PROPRIETATE
 - IMPREJMUIRE PROPUSA
 - CLADIRI PROPUSE
 - CLADIRI INVECINATE EXISTENTE
 - PLATFORME DALATE
 - ZONE VERZI
 - TROTUAR EXISTENT (SE REAMENAJEAZA CA PARCARE ALVEOLARA)
 - TROTUAR PROPUS/ALEE PIETONALA

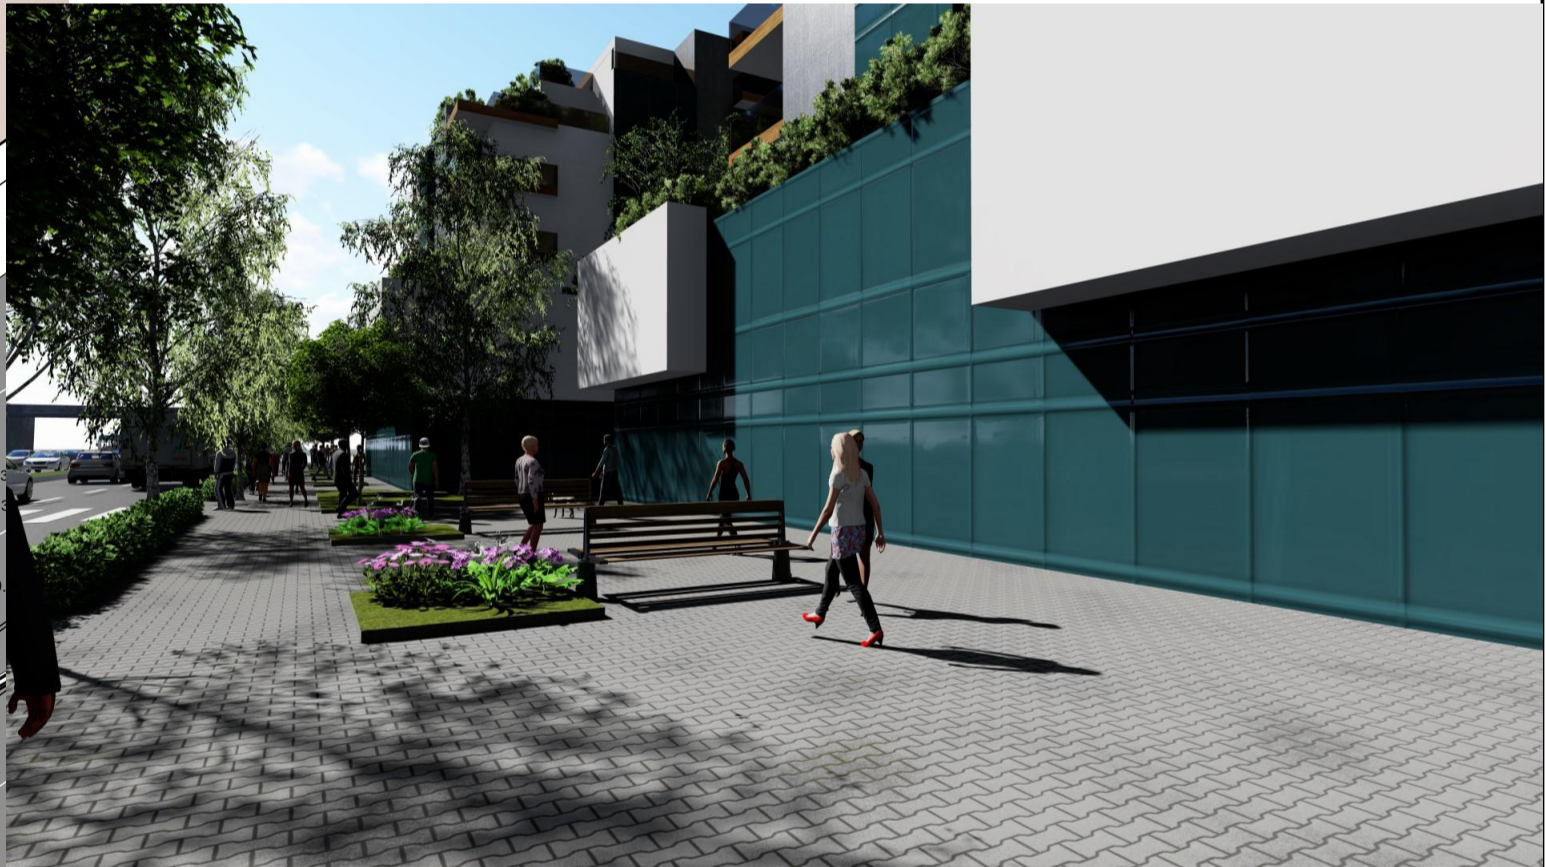

VERIFICATOR EXPERT	ING. MOLDOVAN IOAN	SEMNTURA	CERINTA	REFERAT / EXPERTIZA NR. / DATA	PROIECT NR. 330/2017
SEF PROIECT	ARH. IANCU MURESAN	DATA	9/11/2018	CONCEPT DEZVOLTARE URBANA	FAZA DE PR. P.U.Z. PLANSA NR. A-03

ASPECT S.C. BOSTAN JUNIOR S.R.L.
 P-TA REPUBLICII NR. 29 MUN. TG. MURES JUD. MURES
 CONSTRUIRE IMBIL. LOCUINTE COLECTIVE P+4E CU FARTER
 COMERCIAL IMPREJMUIRE LA STRADA
 JUD. MURES JUD. MURES
 DENUMIRE PLANSA:

CATEGORIA DE IMPORTANTA "C"
 GRAD DE REZISTENTA LA FOC II
 CATEGORIA DE PERICOL LA INCENDIU - "C"