
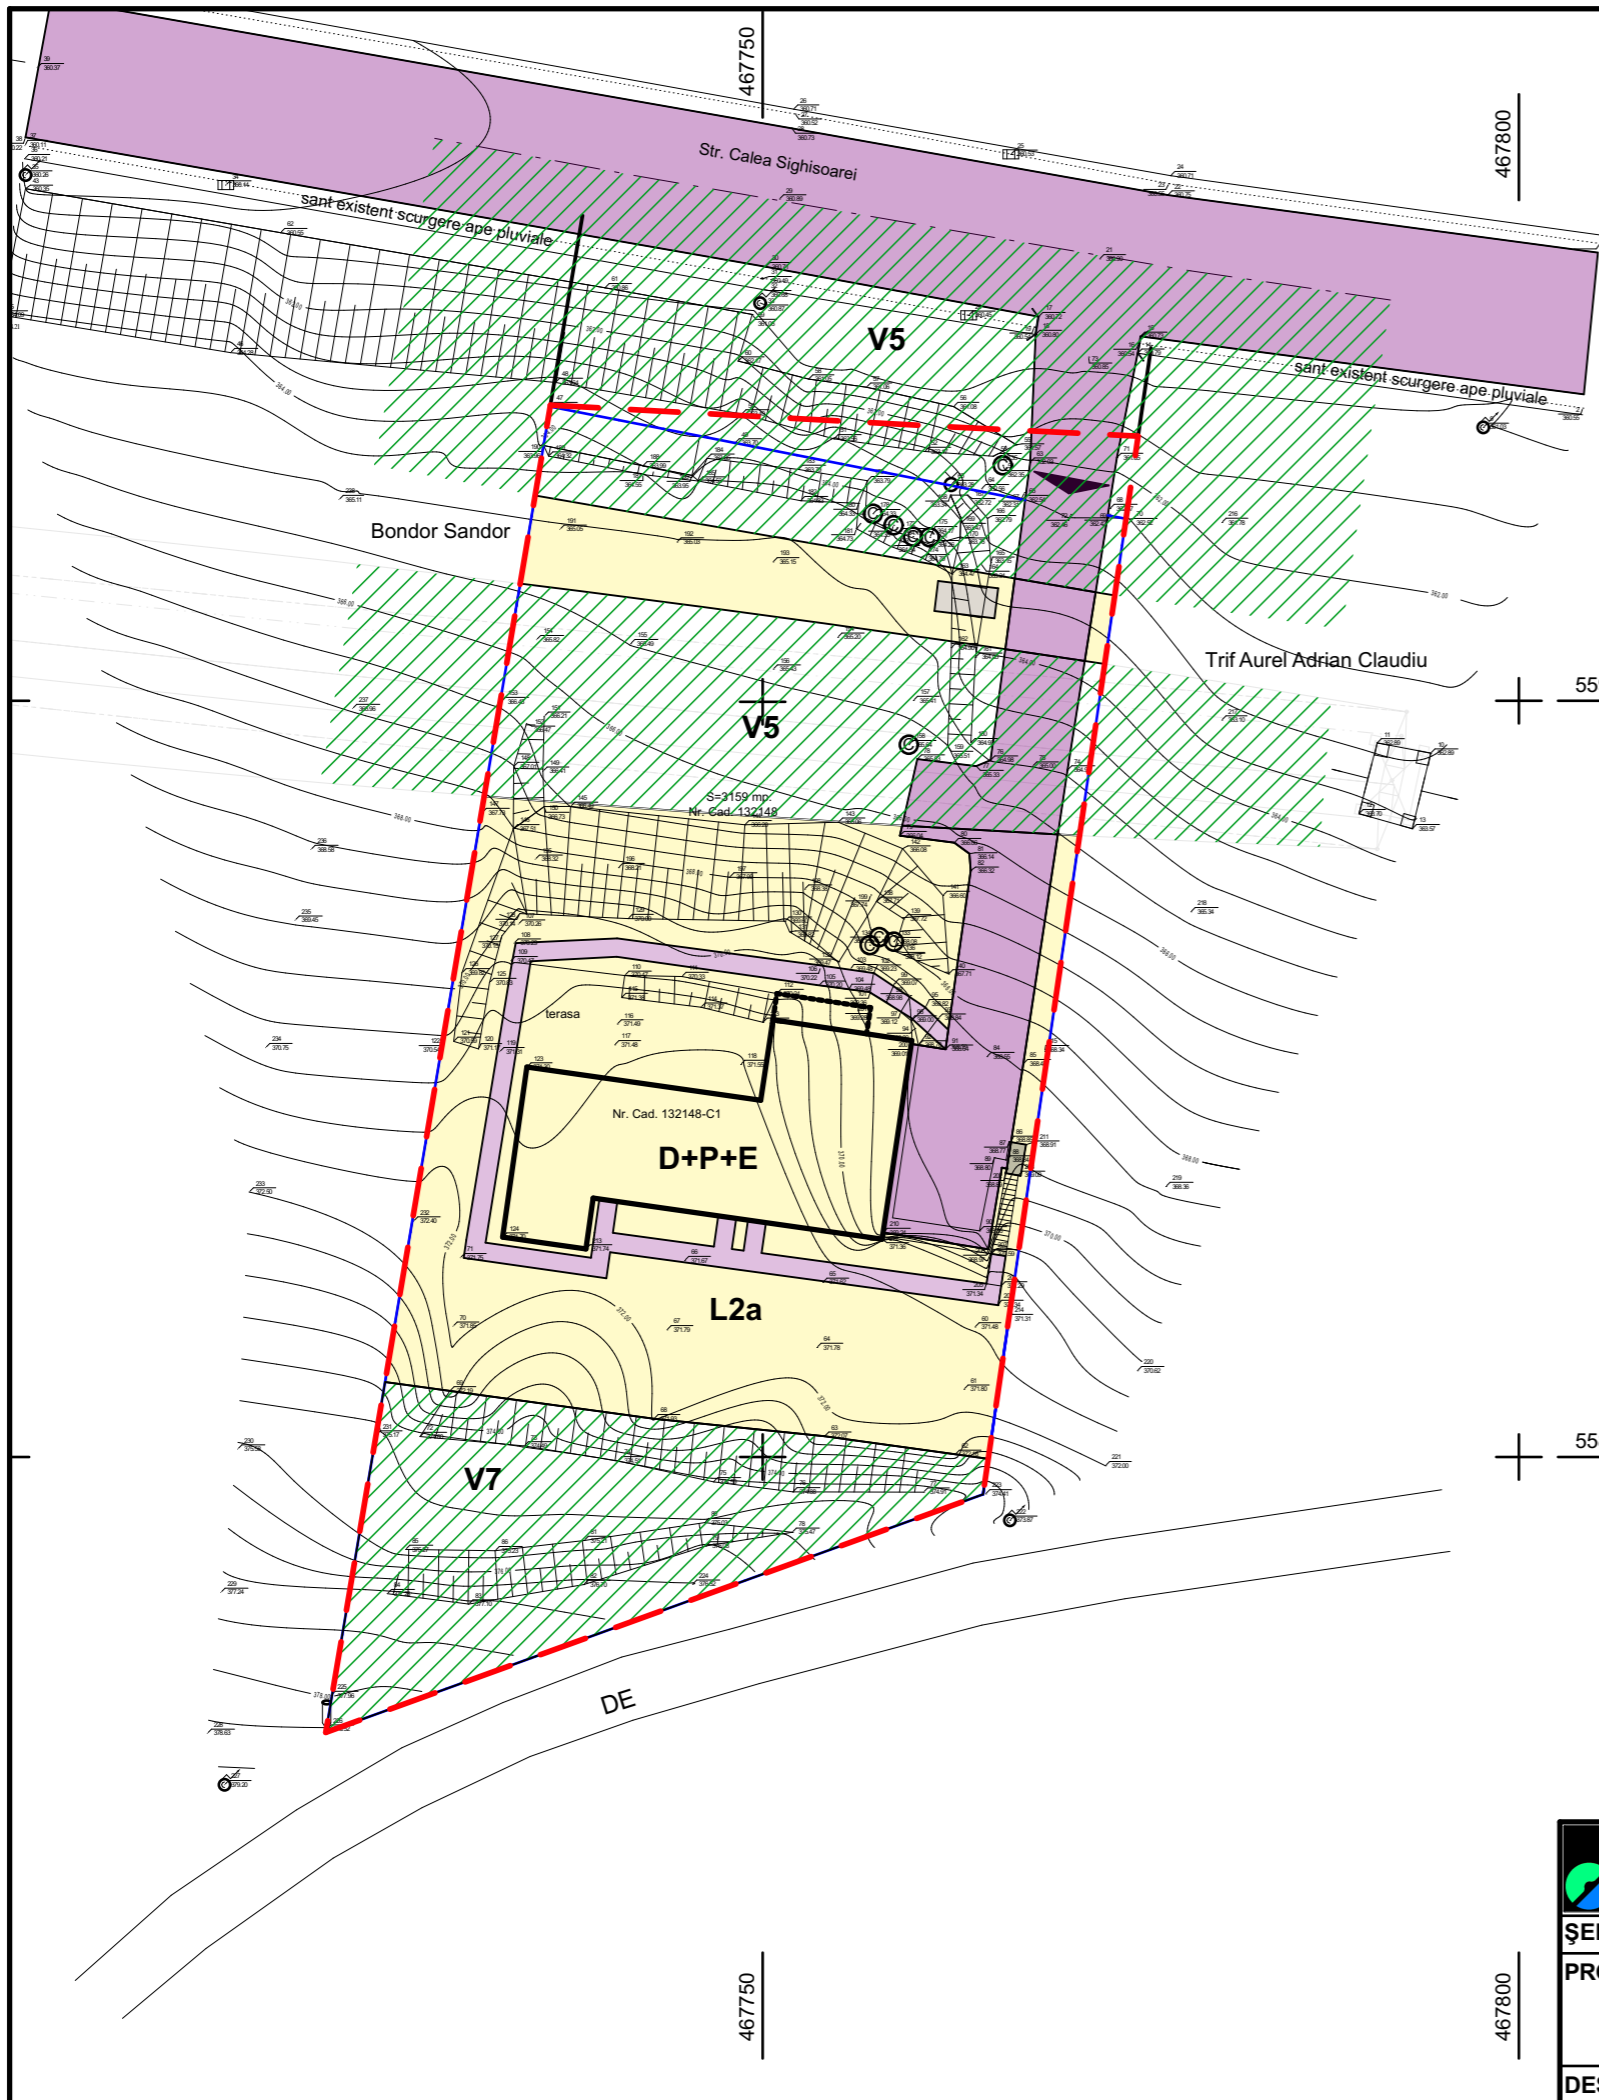


N

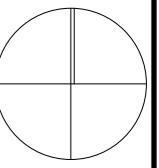

LEGENDA:

- LIMITA DE PROPRIETATE zona reglementata
- GARD EXISTENT
- CONSTRUCTIE EXISTENTA (LOCUINTA DUPLEX)
- SUPRAFATA CIRCULABILA AUTO EXISTENTA
- SUPRAFATA PAVATAPIETONALA EXISTENTA
- ZONA LOCUIRE UTR L2a conform PUD aprobat prin HCL din 23 decembrie din 2008
- ZONA DE PROTECTIE LEA UTR V5
- ZONA DE PROTECTIE FATADE AXUL DRUMULUI UTR V5
- ZONA DE PROTECTIE UTR V7
- ACCES INCINTA
- FOSA SEPTICA EXISTENTA

559000

558950

467750

467800

<p>S.C. DOMUS S.R.L. TIRGU MURES</p>		-CONSTRUIRE SPALATORIE AUTO-		PR. NR. 233/2016
		TG. MURES, STR. CALEA SIGHISOAREI NR. 72 BENEFICIAR: RĂTEA DANIELA și MUREȘAN CLAUDIU-DANIEL		faza PUZ
ȘEF PROIECT	arch. GLĂJA EUGEN	SCARA 1:500	<p>PLAN DE SITUATIE EXISTENT</p>	A003
PROIECTAT	arch. GLĂJA EUGEN			
	arch. GLĂJA CRISTIAN			
	arch. FĂRCĂȘAN SERGIU	DATA mai 2019	<small>PREZENTA DOCUMENTAȚIE CONSTITUIE PROPRIETATE INTELLECTUALĂ A ARHITECTILOR SUBSEMNAȚI ȘI SE AFLĂ SUB INCIDENȚA LEGII 8/1996 - ART. NR. 141, ART. NR. 142</small>	
DESENAT	arch. FĂRCĂȘAN SERGIU			