
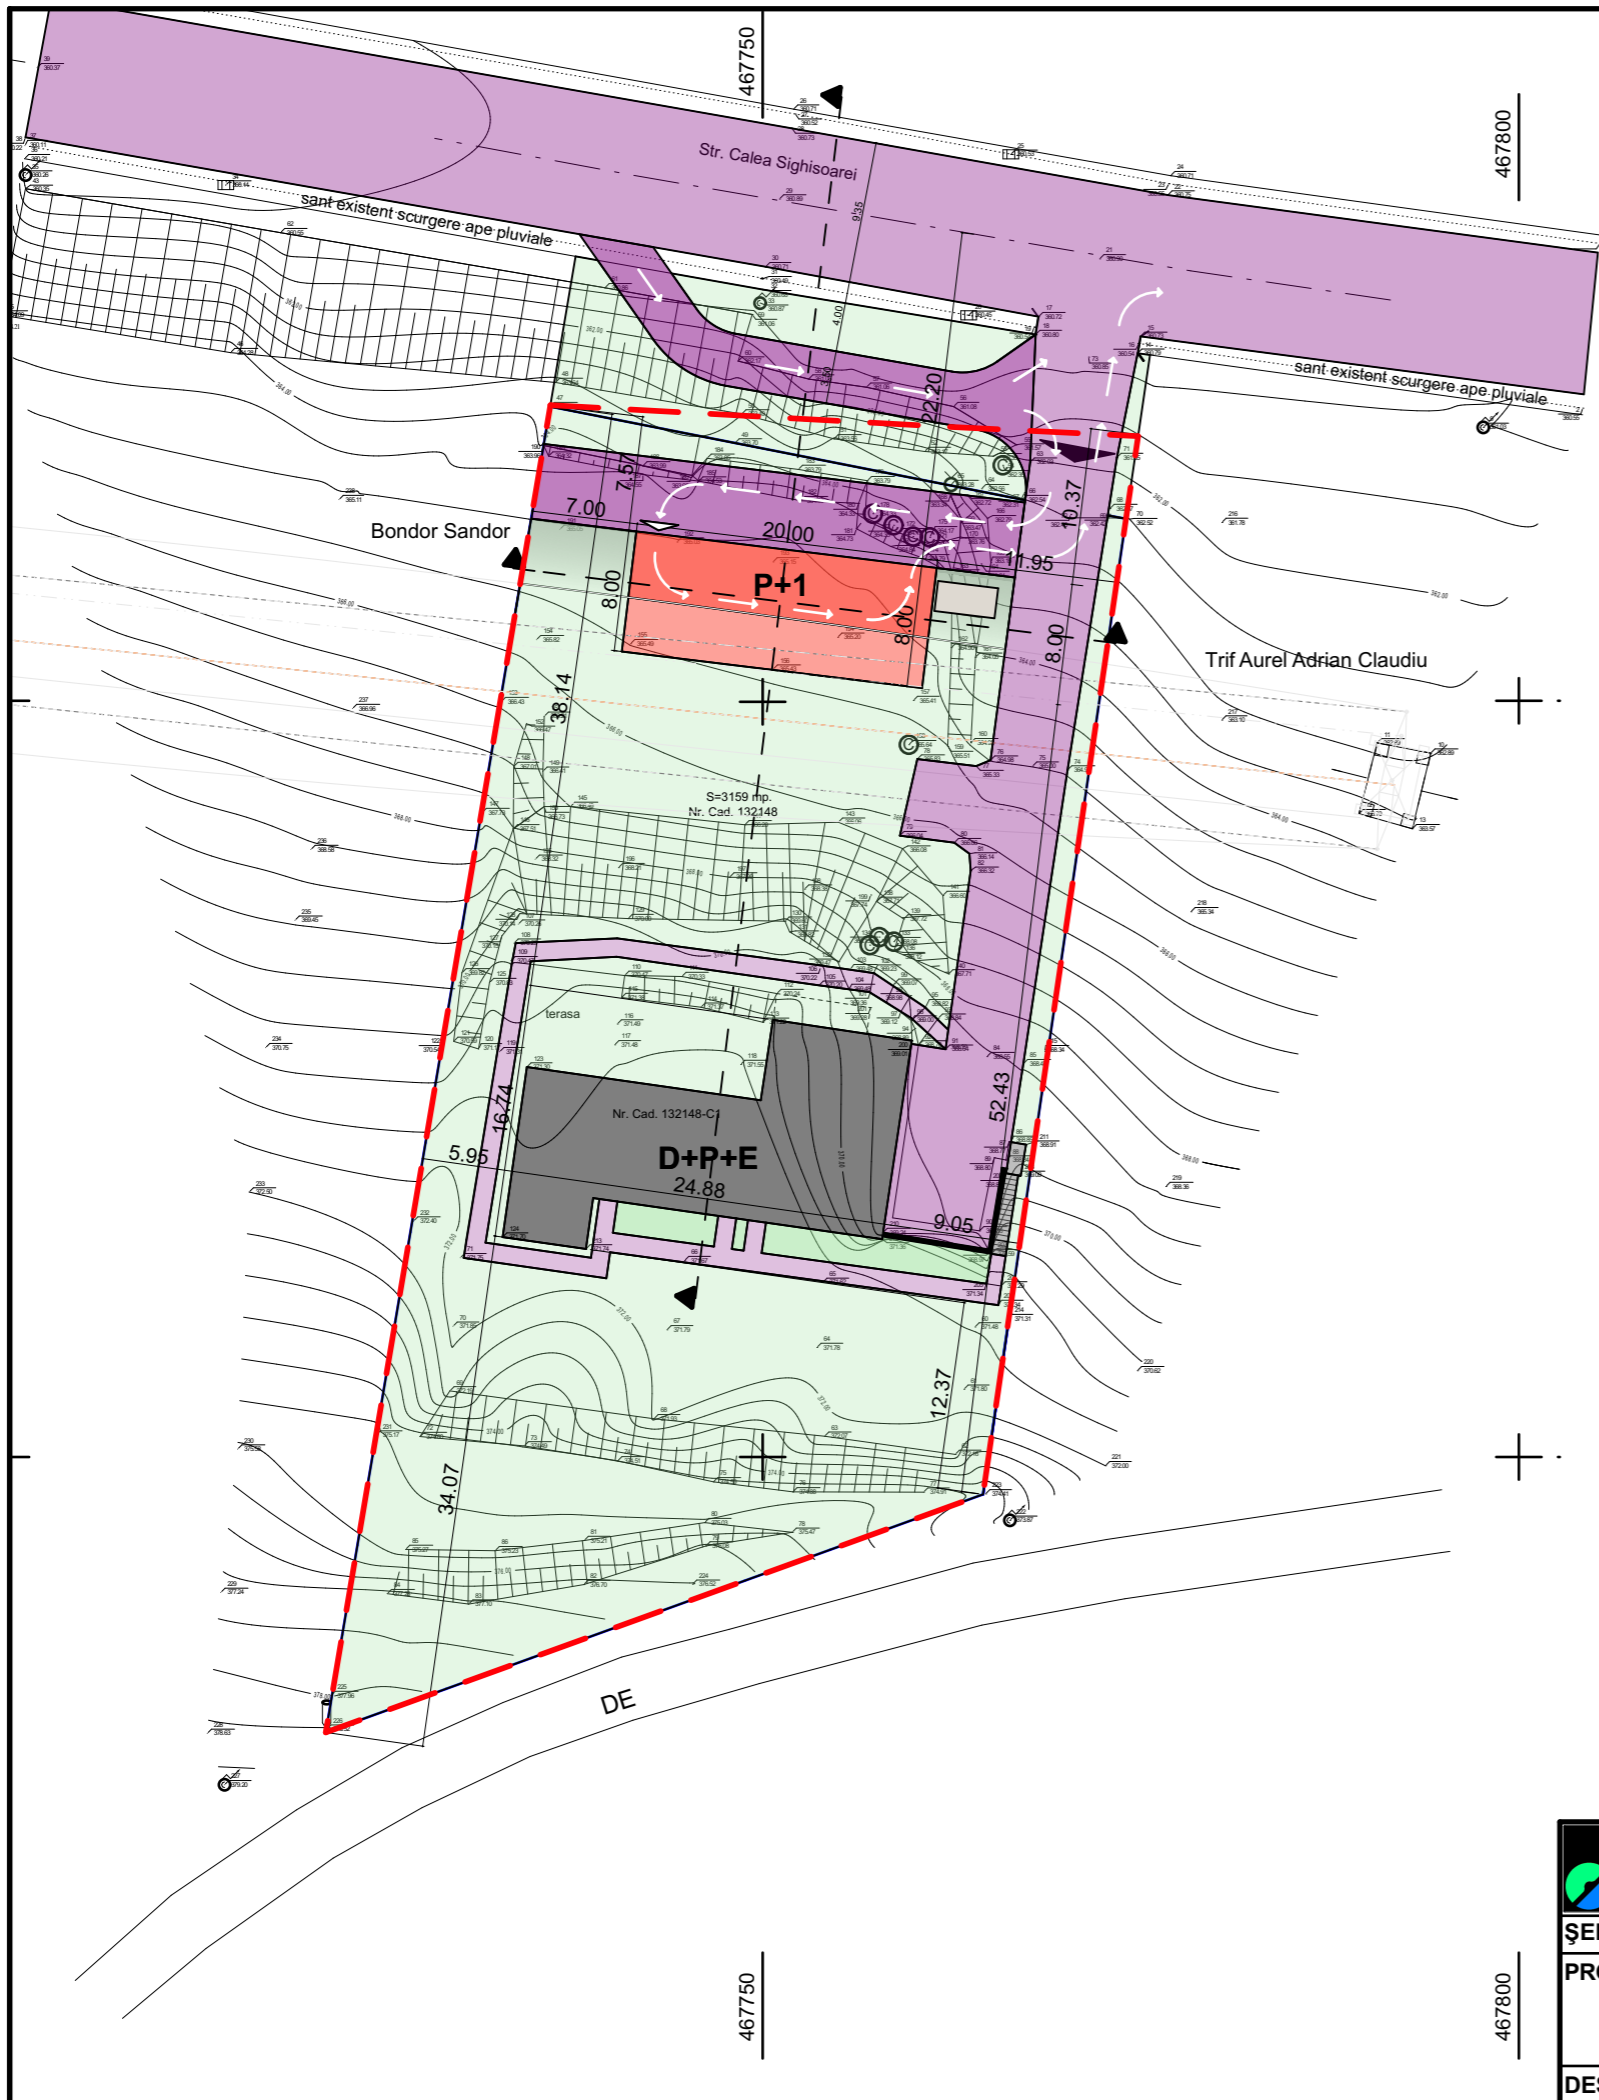


N

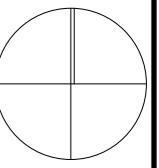

**LEGENDA:**

- LIMITA DE PROPRIETATE zona reglementata
- GARD EXISTENT
- CONSTRUCTIE EXISTENTA (LOCUINTA DUPLEX)
- CONSTRUCTIE PROPUSA (SPALATORIE AUTO) partial sub cota terenului amenajat
- SUPRAFATA CIRCULABILA AUTO PROPUSA
- SUPRAFATA CIRCULABILA AUTO EXISTENTA
- SUPRAFATA PAVATAPIETONALA EXISTENTA
- TALUZ PROPUS PENTRU ACOPERIREA CLADIRII CU TEREN AMENAJAT
- ▲ ACCES INCINTA
- ▼ ACCES SPALATORIE AUTO
- FOSA SEPTICA

<b>S.C. DOMUS S.R.L.</b> <b>TIRGU MURES</b>	<b>-CONSTRUIRE SPALATORIE AUTO-</b>		PR. NR. 233/2016
	TG. MURES, STR. CALEA SIGHISOAREI NR. 72 BENEFICIAR: RĂTEA DANIELA și MUREȘAN CLAUDIU-DANIEL		faza PUZ
ȘEF PROIECT	arch. GLĂJA EUGEN	<b>SCARA</b> 1:500	<b>PLAN MOBILARE</b>
PROIECTAT	arch. GLĂJA EUGEN		
	arch. GLĂJA CRISTIAN		
	arch. FĂRCĂȘAN SERGIU	<b>DATA</b> mai 2019	<b>A006</b>
DESENAT	arch. FĂRCĂȘAN SERGIU		
PREZENTA DOCUMENTAȚIE CONSTITUIE PROPRIETATE INTELLECTUALĂ A ARHITECTILOR SUBSEMNAȚI ȘI SE AFLĂ SUB INCIDENȚA LEGII 8/1996 - ART. NR. 141, ART. NR. 142			